
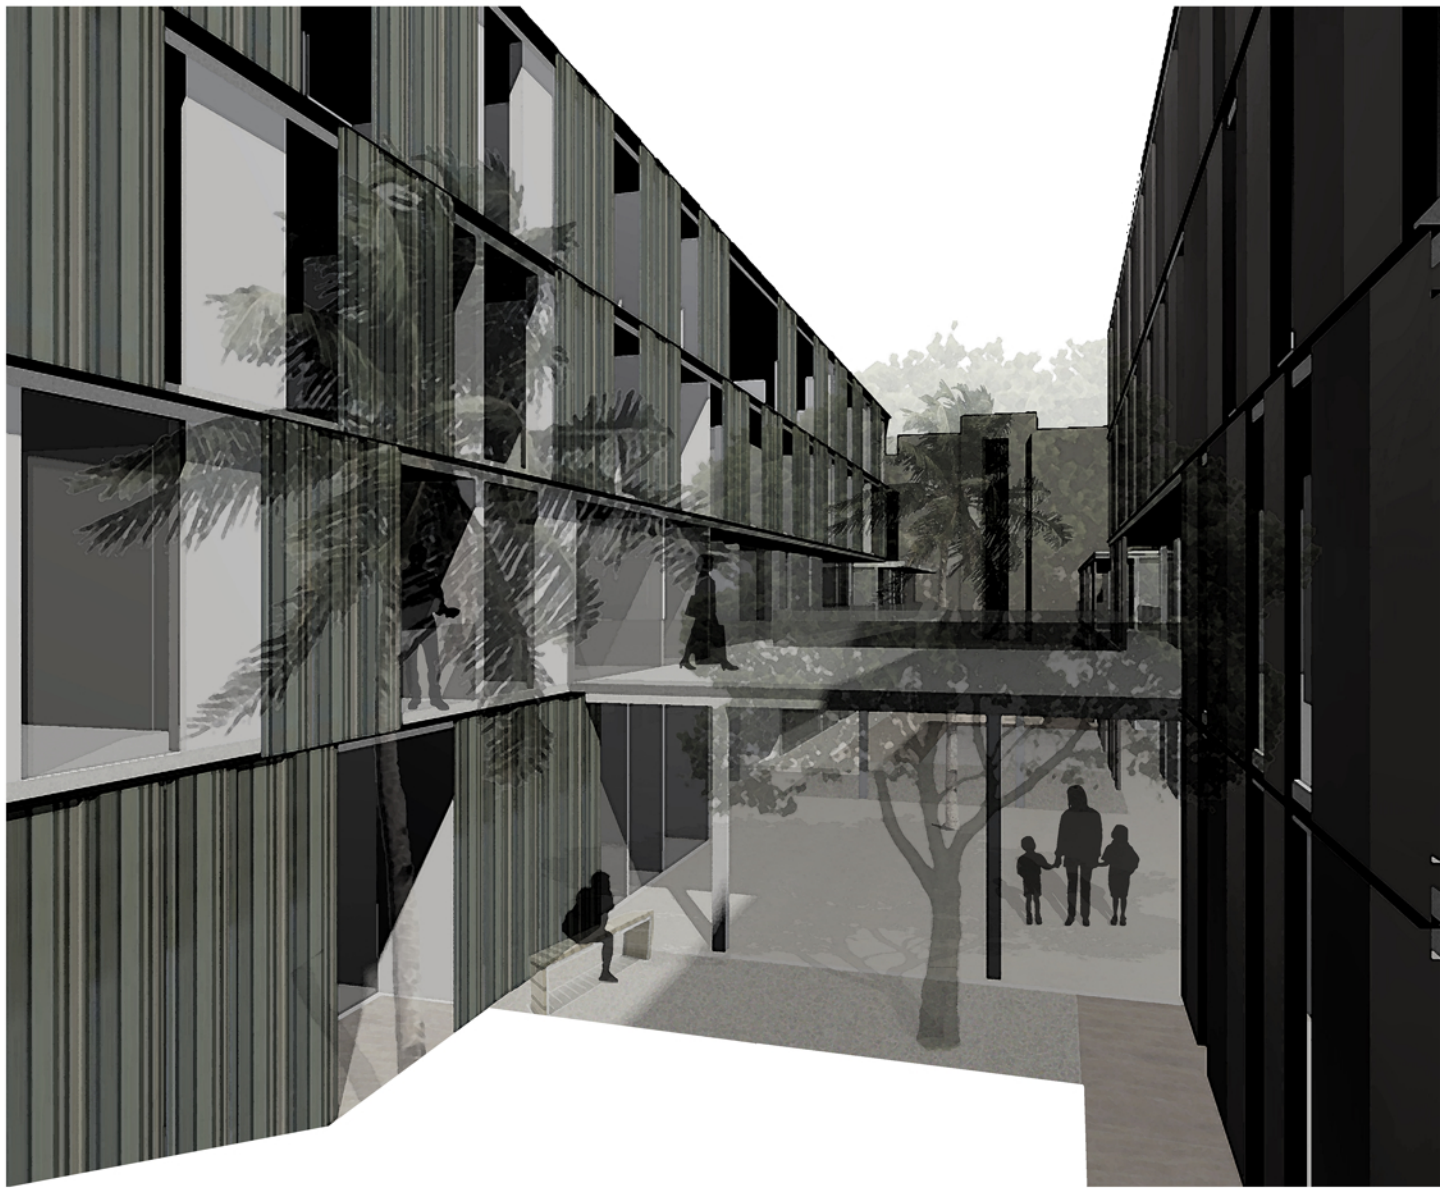


esquema **accesibilidad**  
planta baja

esquema **pci**  
planta baja

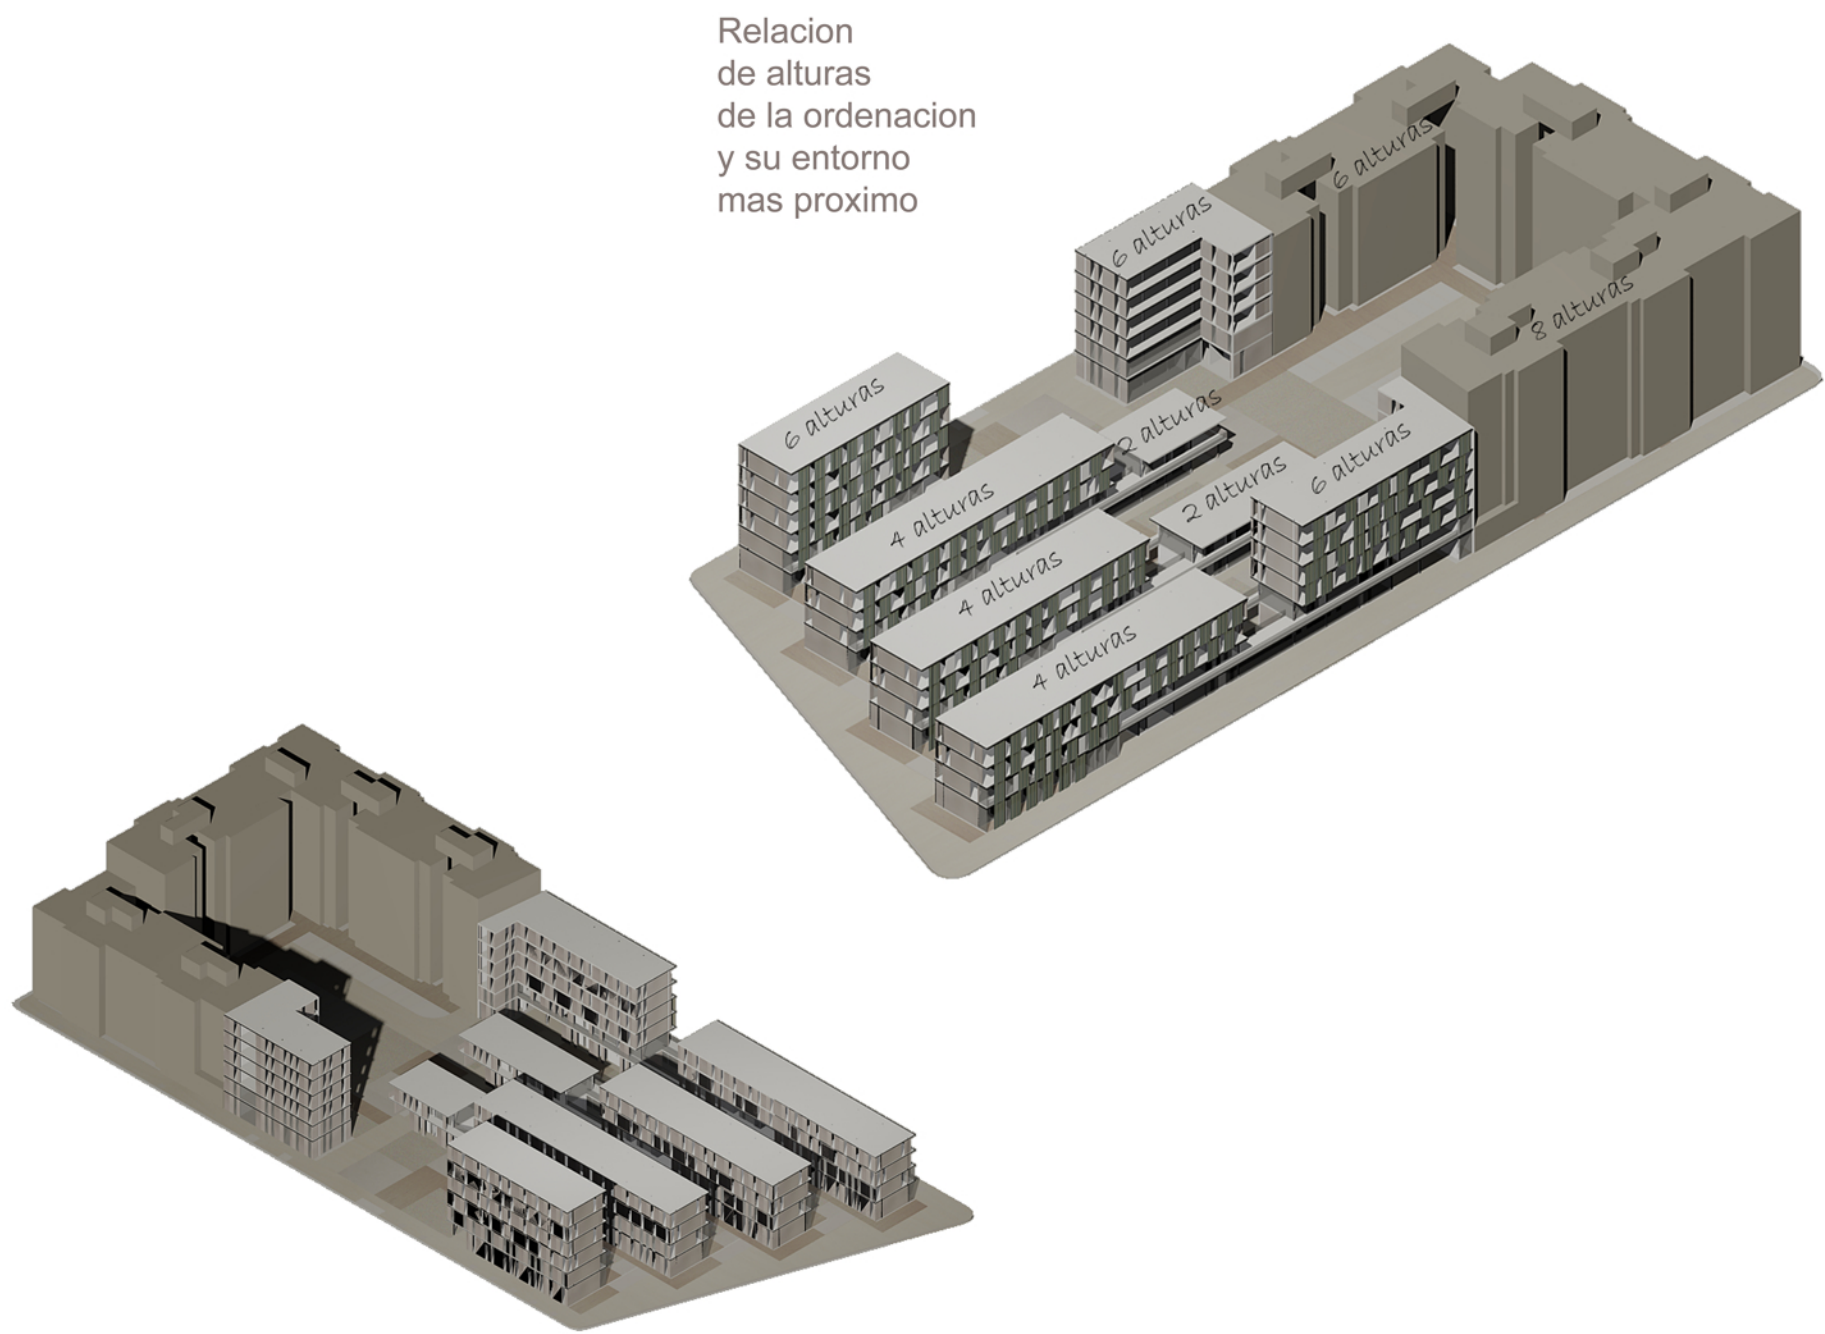

## Sección Constructiva

escala 1/30

### Materialización

- 1. CIMENTACIÓN Y ESTRUCTURA**
- 1.01** Capa de hormigón de limpieza HM-10 de 10 cm de espesor medio.
  - 1.02** Losa de Cimentación de hormigón armado HA-30, de 60 cm de canto con árido T<sub>max</sub> = 20 mm.
  - 1.03** Imprímación de betún en impermeabilización de muro de sótano.
  - 1.04** Muro de hormigón armado HA-30, de 25 cm de espesor.
  - 1.05** Forjado sanitario formado por placas alveolares de 6m de longitud y 1.20m de intereje.
  - 1.06** Zuncho de remate en cabeza de muro de contención de tierras.
  - 1.07** Soportes de acero laminado HEB 200.
  - 1.08** Forjado bidireccional de losa maciza de hormigón armado HA 30 de 30cm de espesor.
  - 1.09** Zuncho de remate en borde de forjado.
  - 1.10** Cruceta de acero laminado formada por 2UPN 140.

