



### VIVIENDA INDIVIDUAL

escala: 1/50

SE TRATA DE UNA VIVIENDA ADAPTADA CON UNA SUPERFICIE DE 40M<sup>2</sup>. ESTA DESTINADA AL ALQUILER DE DOS PERSONAS MAYORES. ESTÁ SITUADA TANTO EN PLANTA BAJA COMO EN PLANTA PRIMERA DE LA ORDENACIÓN.

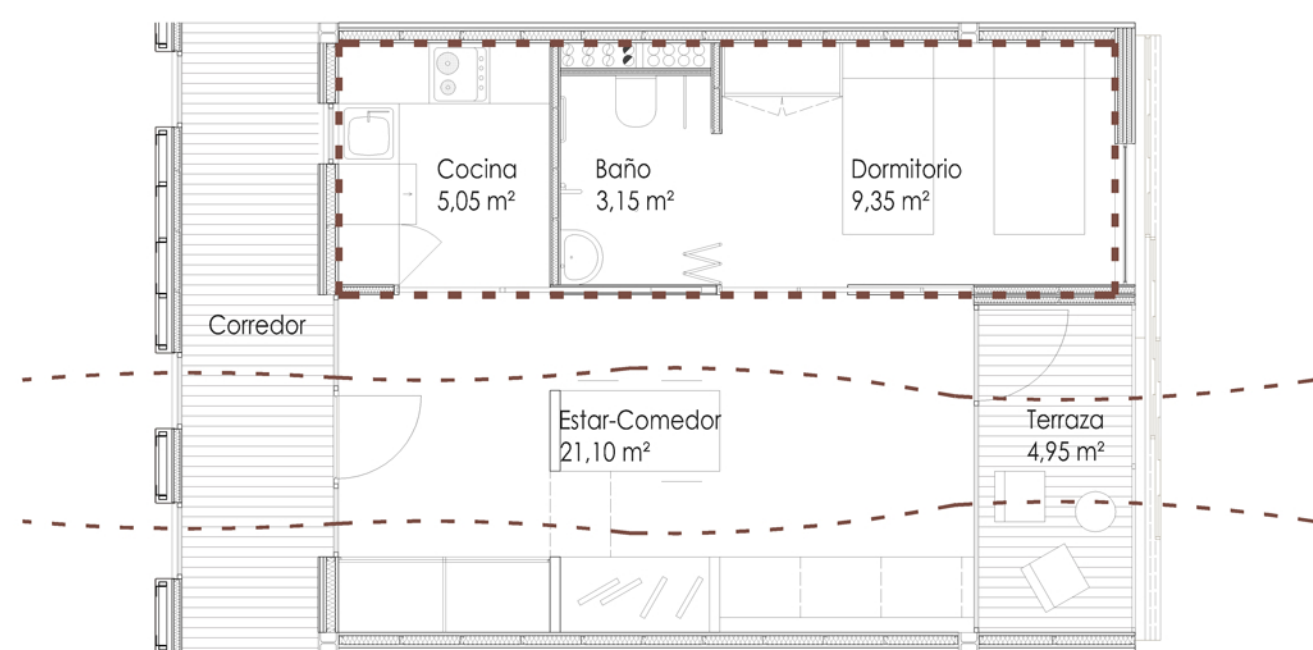


### PLANTA TIPO

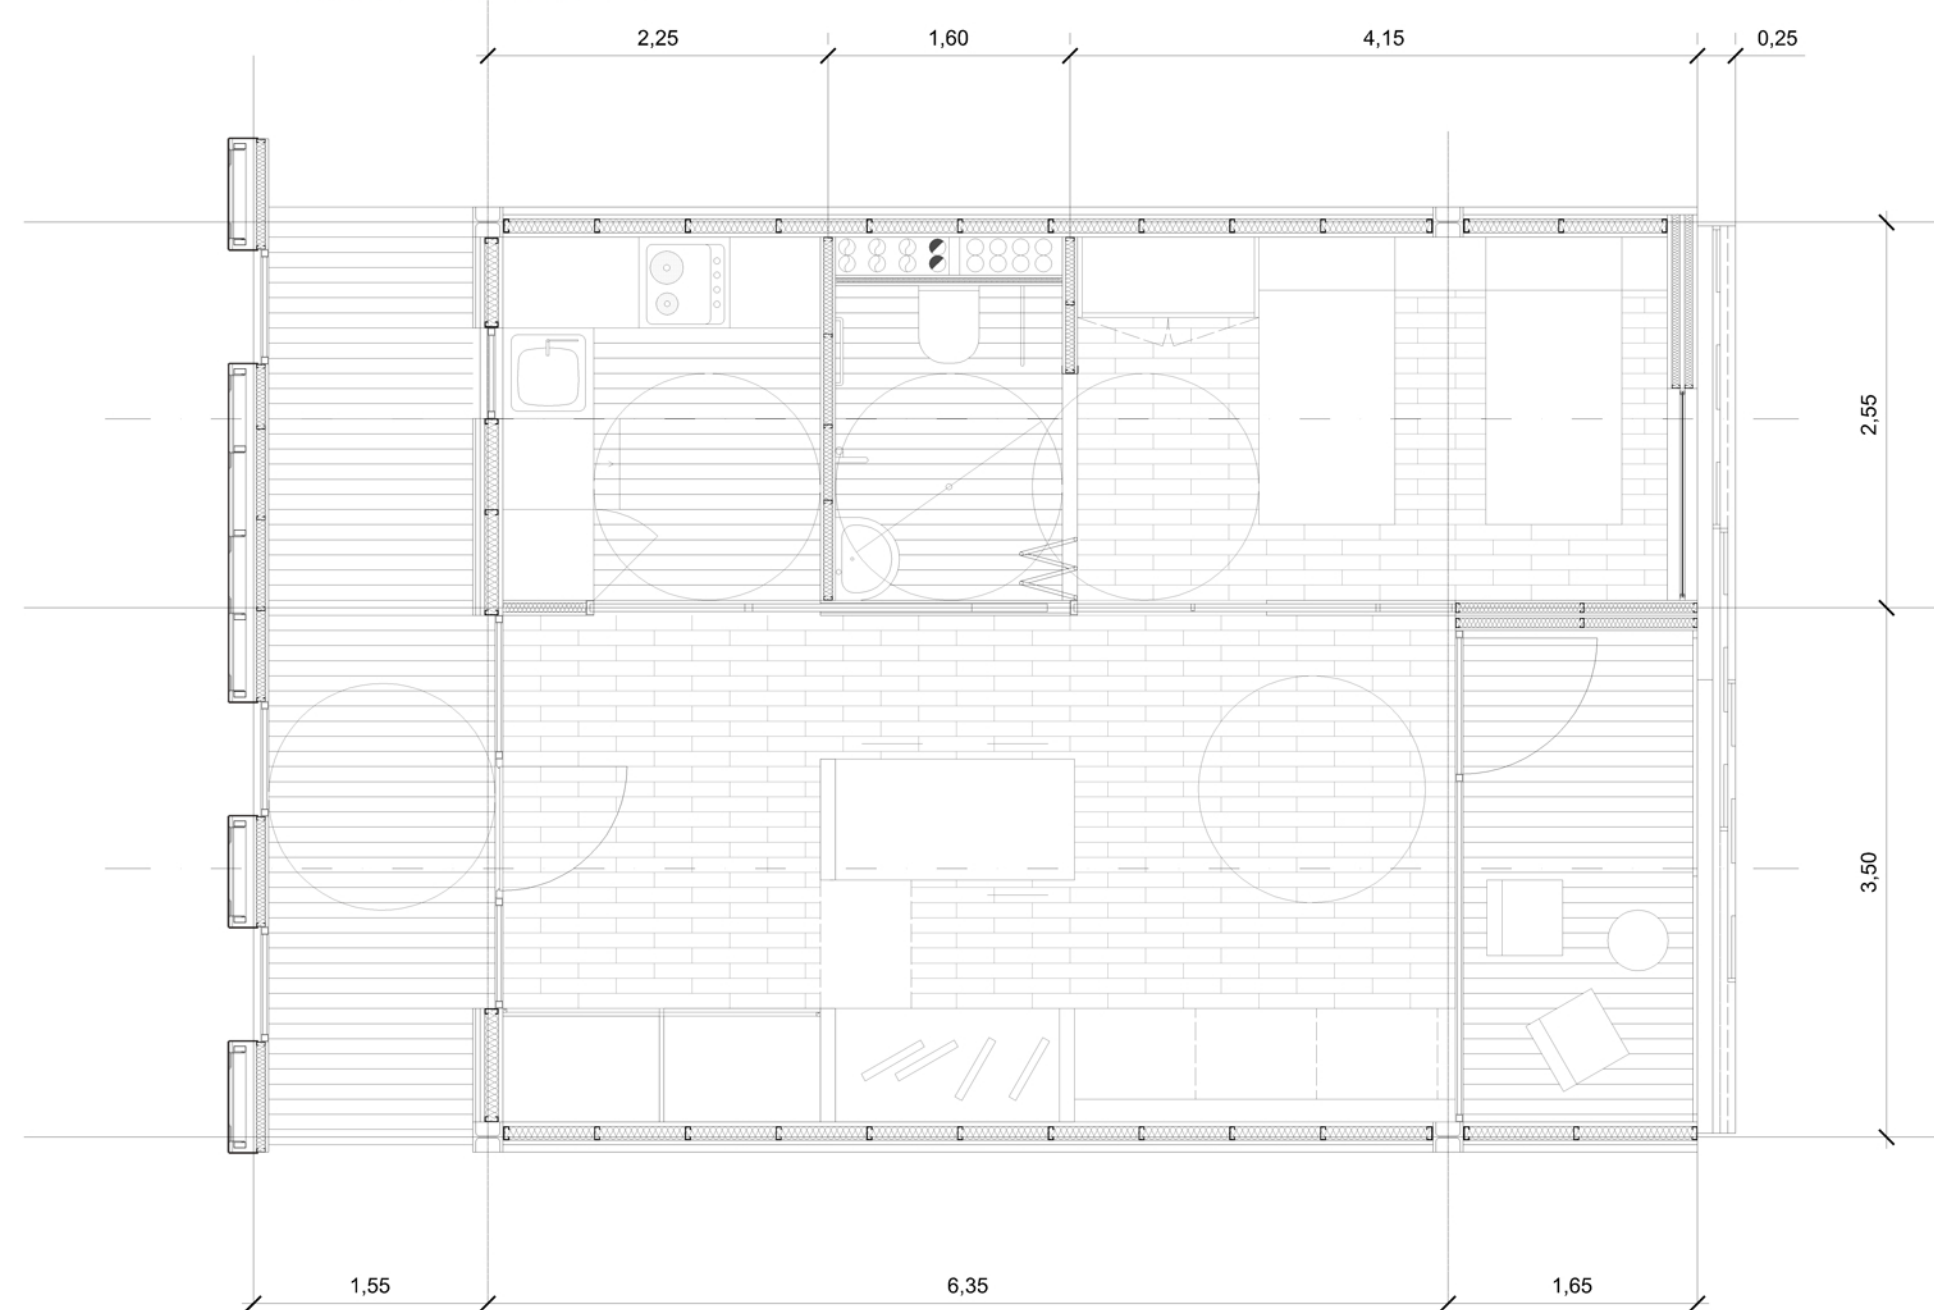

### VIVIENDA DÚPLEX

escala: 1/50


ES UNA TIPOLOGÍA DE VIVIENDA DE UNOS 75M<sup>2</sup>, CON CABIDA PARA CUATRO PERSONAS (POR LO GENERAL SERÍAN DOS PERSONAS MAYORES EN LA PLANTA INFERIOR Y DOS JÓVENES EN LA SUPERIOR). SE PROPONE UN TIPO DE VIVIENDA QUE FOMENTE LA RELACIÓN ENTRE GENERACIONES, TEMA PRINCIPAL DEL PROYECTO. EN ELLA CONVIVEN PERSONAS DE DISTINTA EDAD, AYUDÁNDOSE MUTUAMENTE EN SEGÚN QUÉ ASPECTOS.

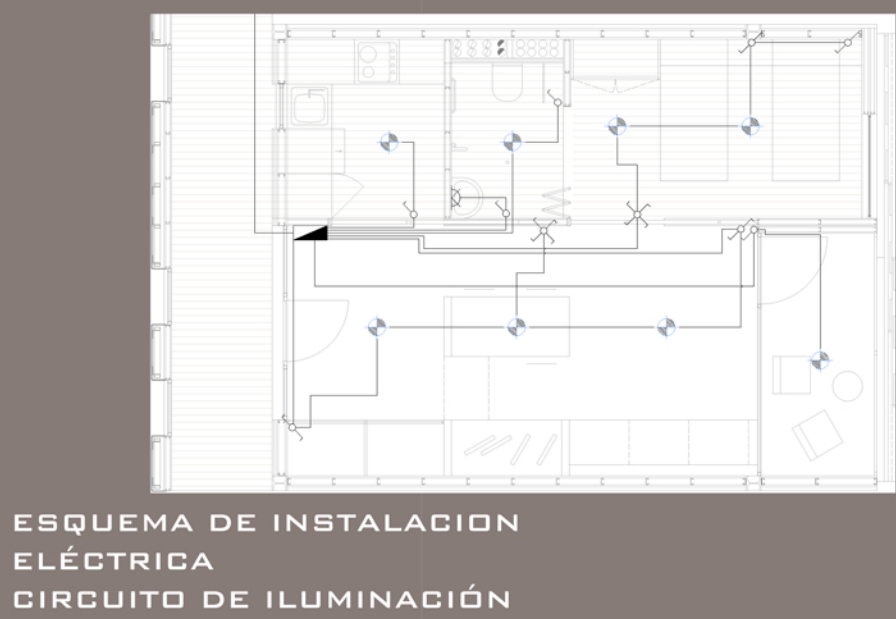


ESQUEMA DE INSTALACION ELÉCTRICA  
CIRCUITO DE ILUMINACIÓN



ESQUEMA DE INSTALACION ELÉCTRICA  
CIRCUITO DE BASES Y ENCHUFES

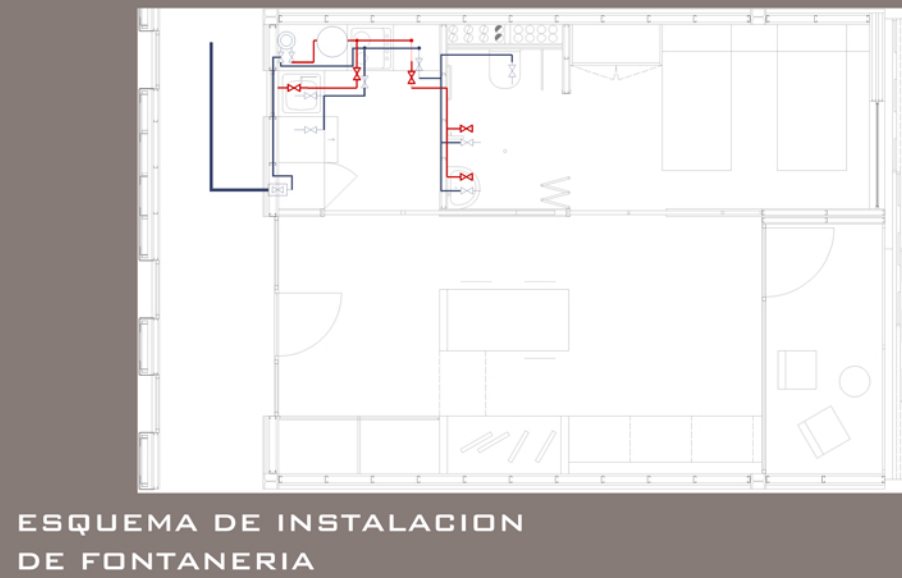

ESQUEMA DE INSTALACION DE FONTANERIA

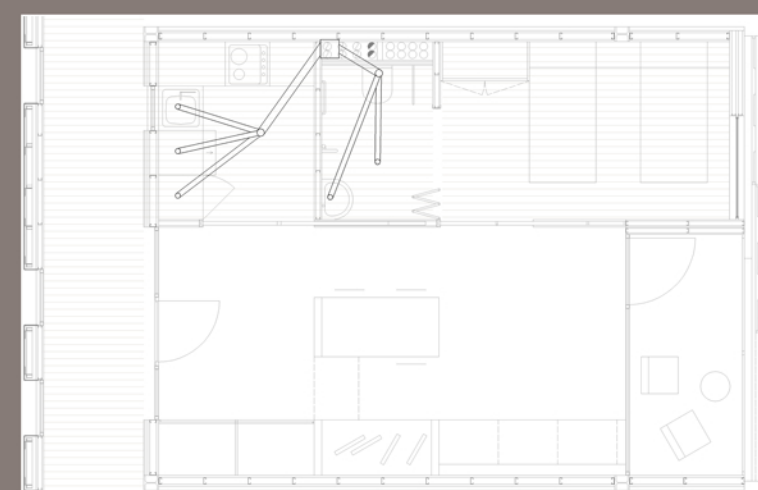

ESQUEMA DE INSTALACION DE FONTANERIA