




ALZADO **ESTE**  
escala: 1/300

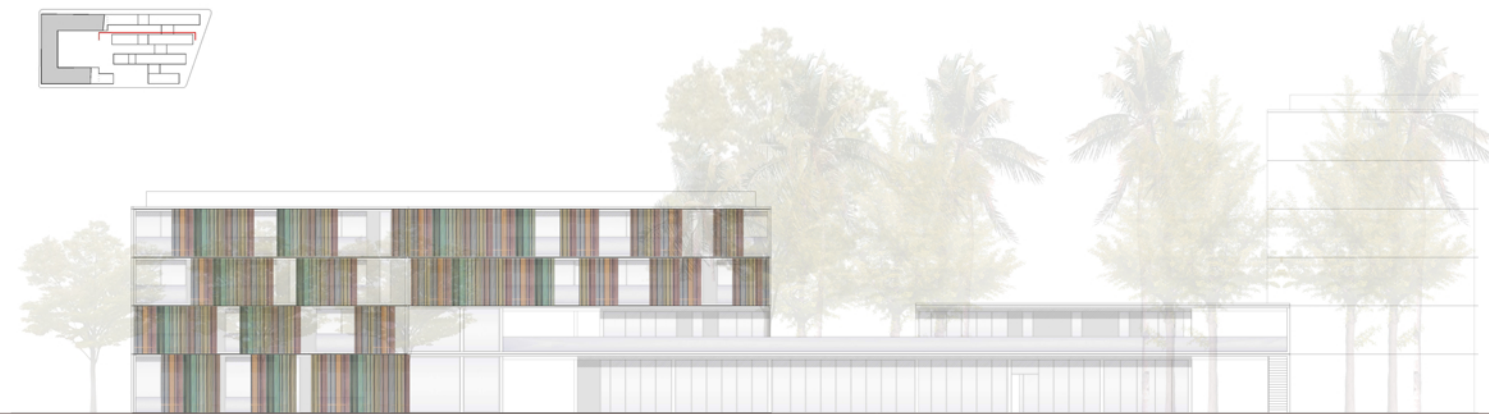

ALZADO SECCIÓN A

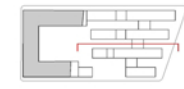


ALZADO SECCIÓN B

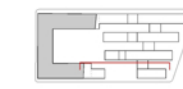


ALZADO SECCIÓN C

2. MEMORIA DESCRIPTIVA

SECCIONES ALZADO **ESTE**  
escala: 1/500

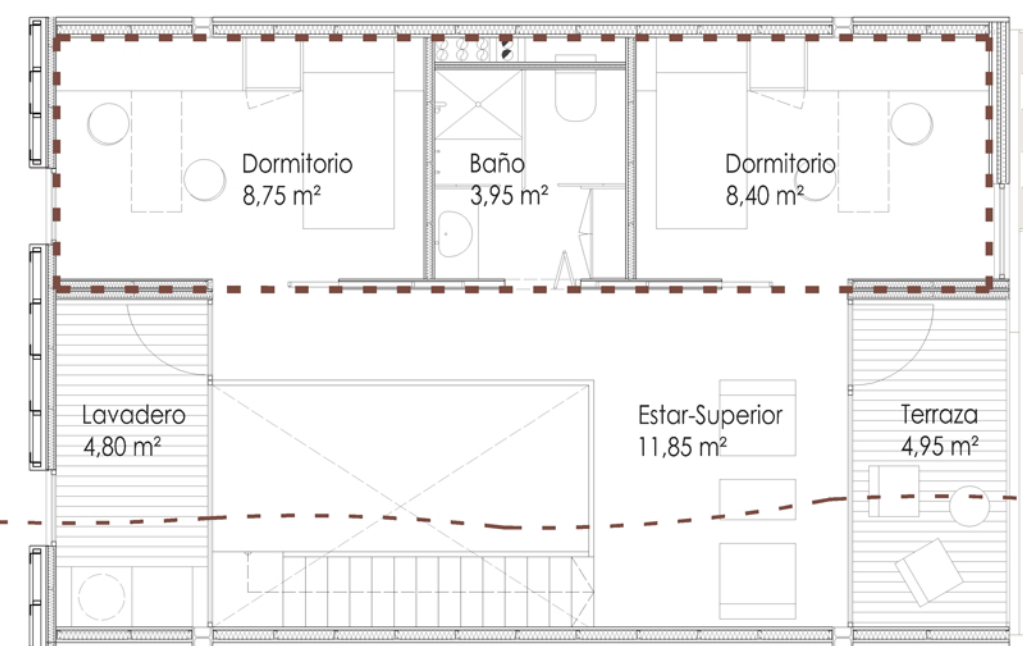


Planta superior



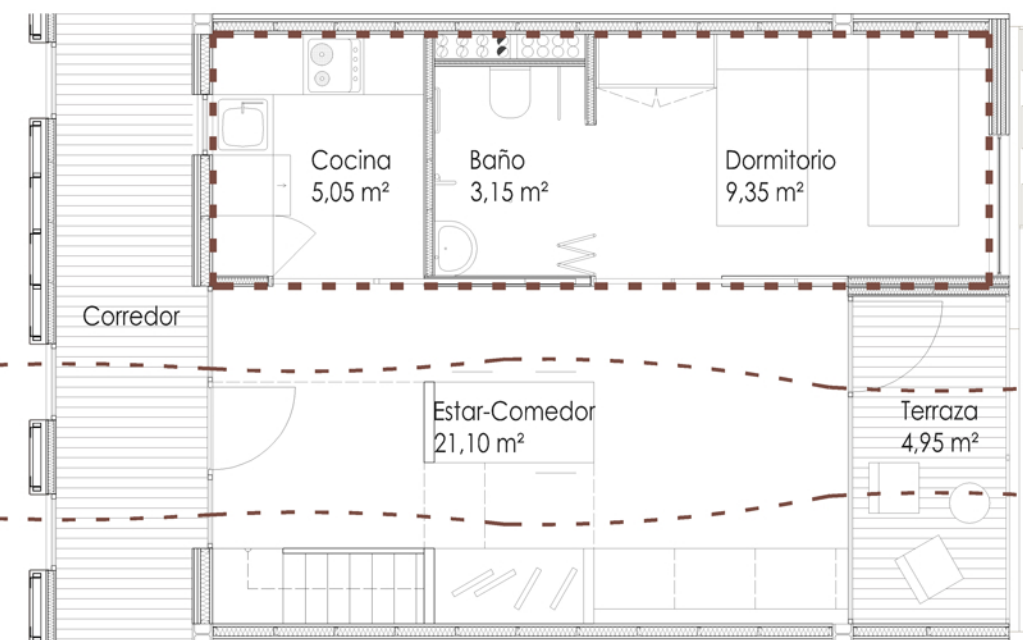


Planta inferior

PLANTA INFERIOR

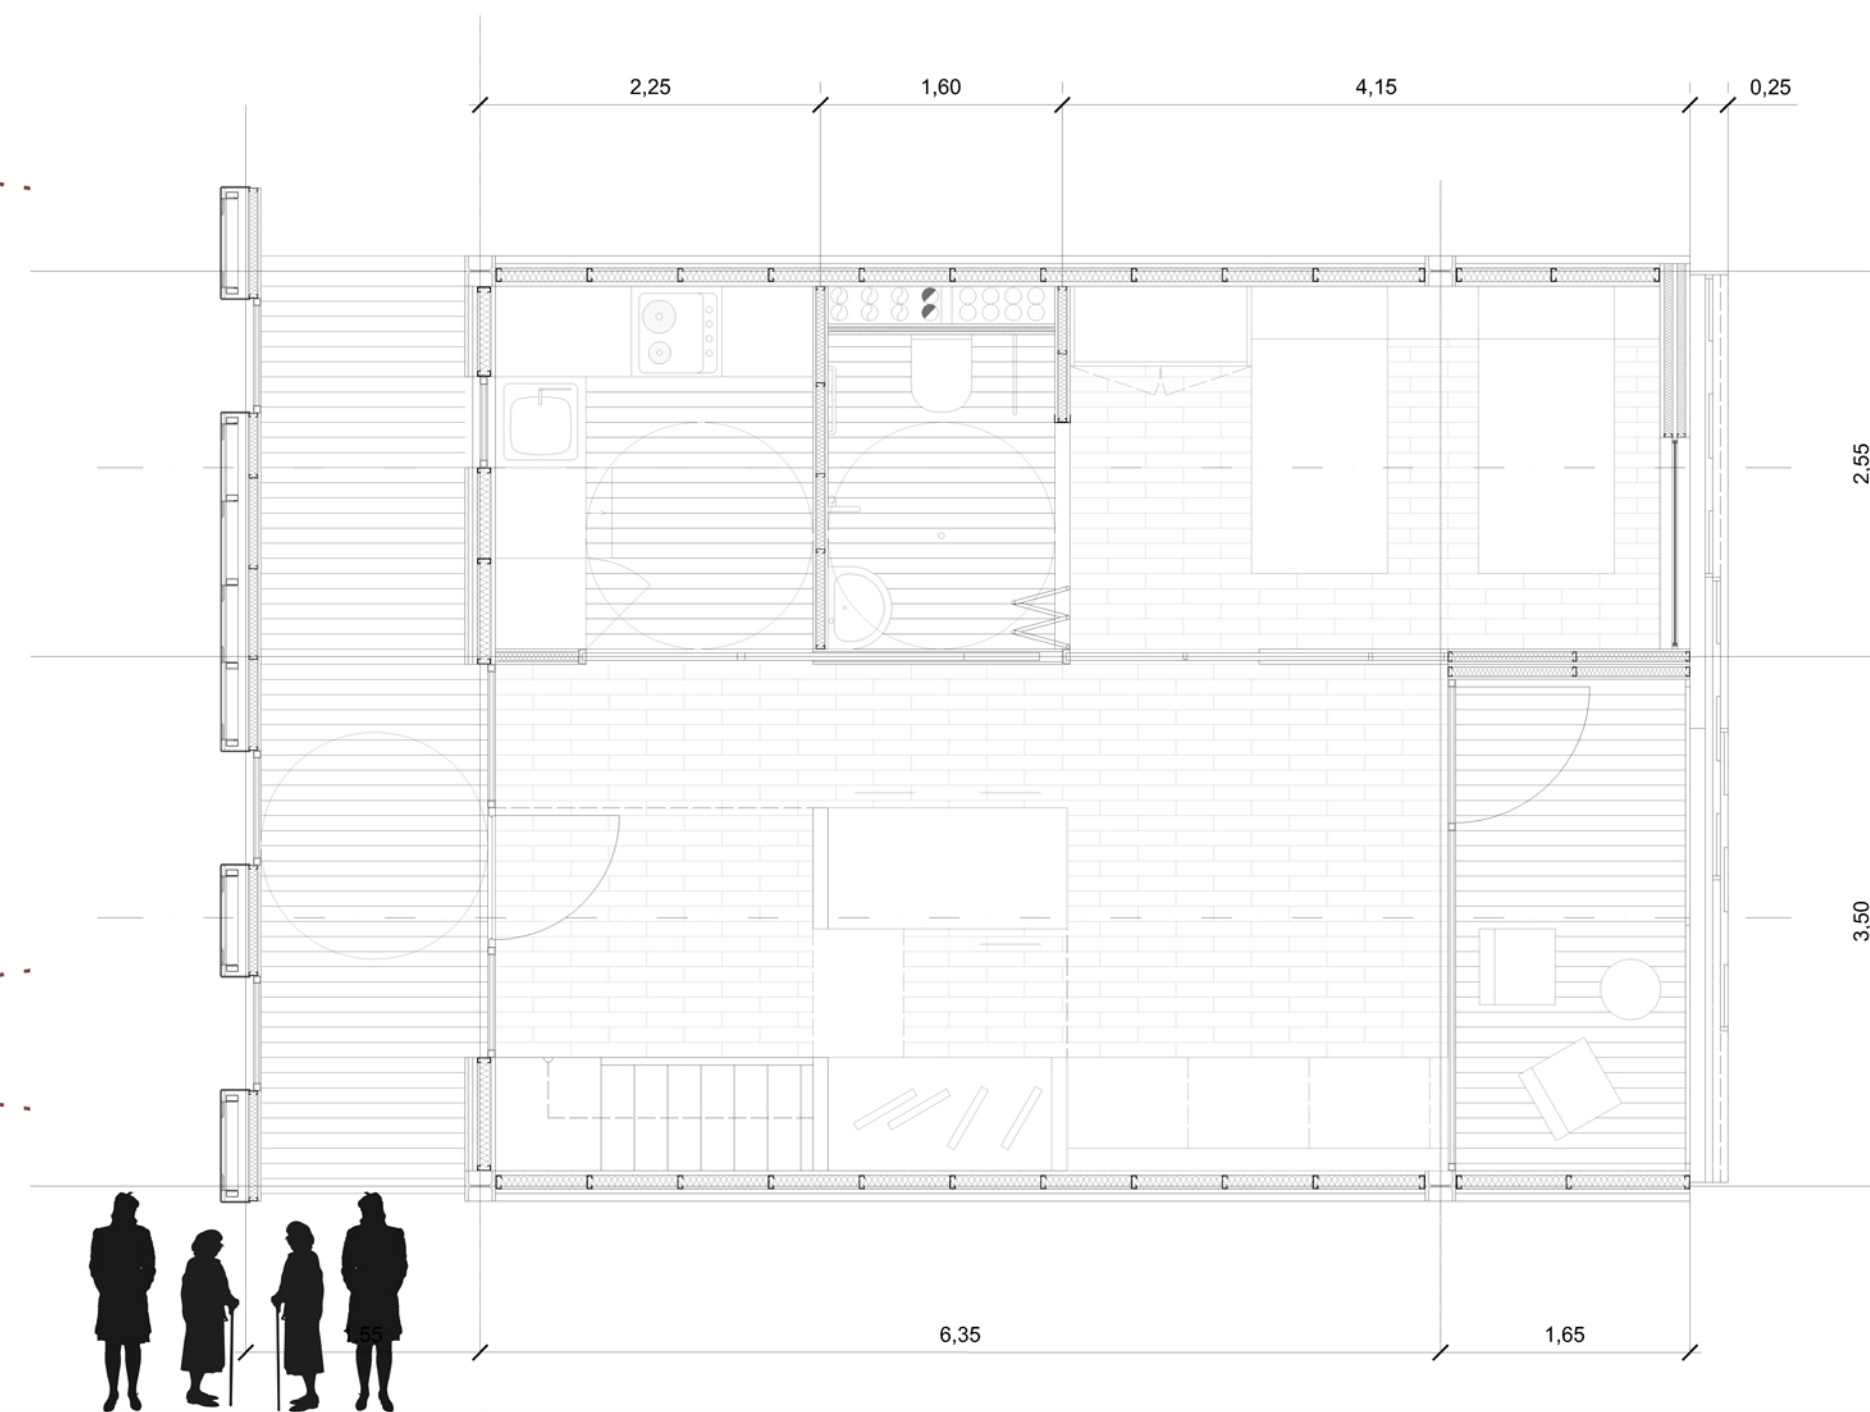


PLANTA SUPERIOR

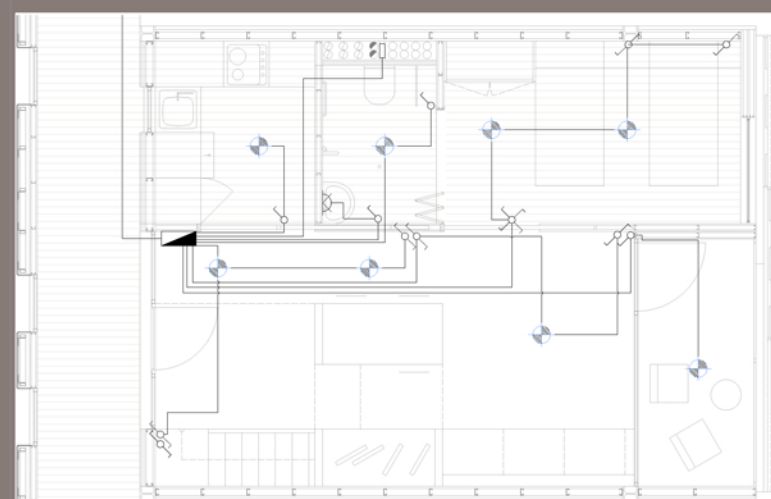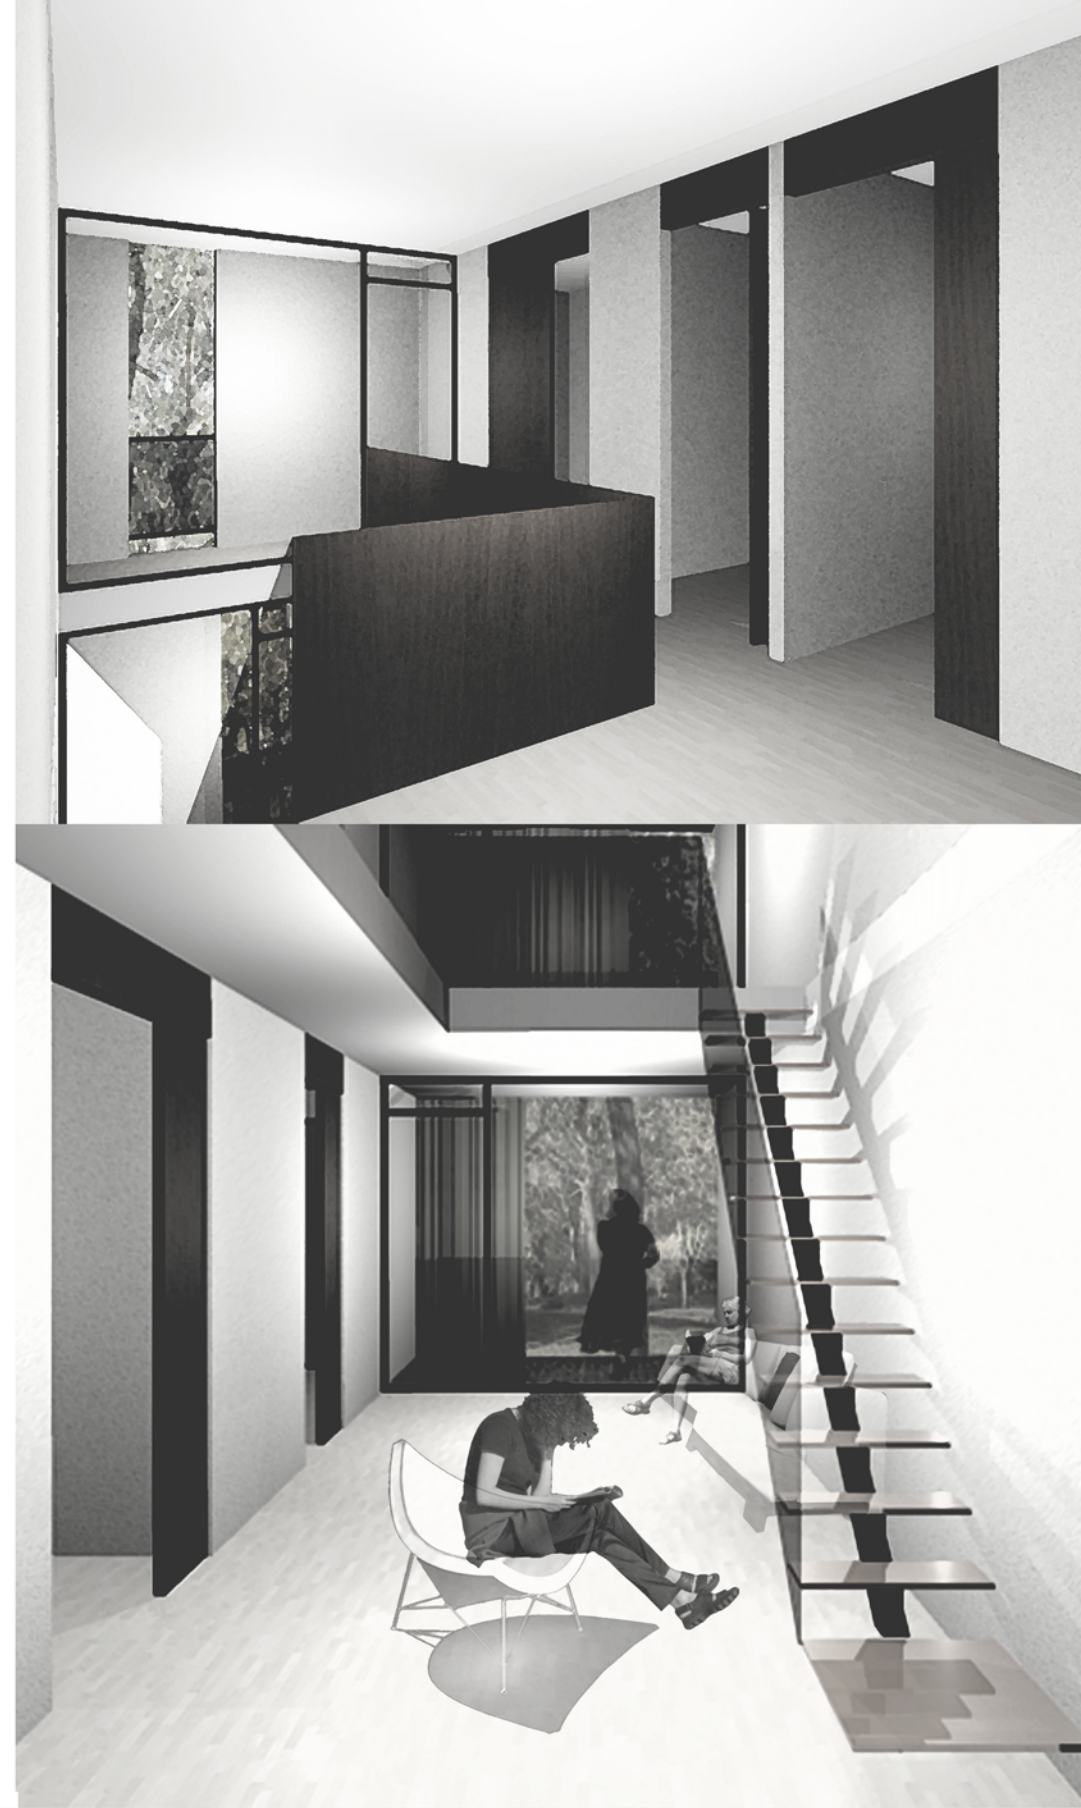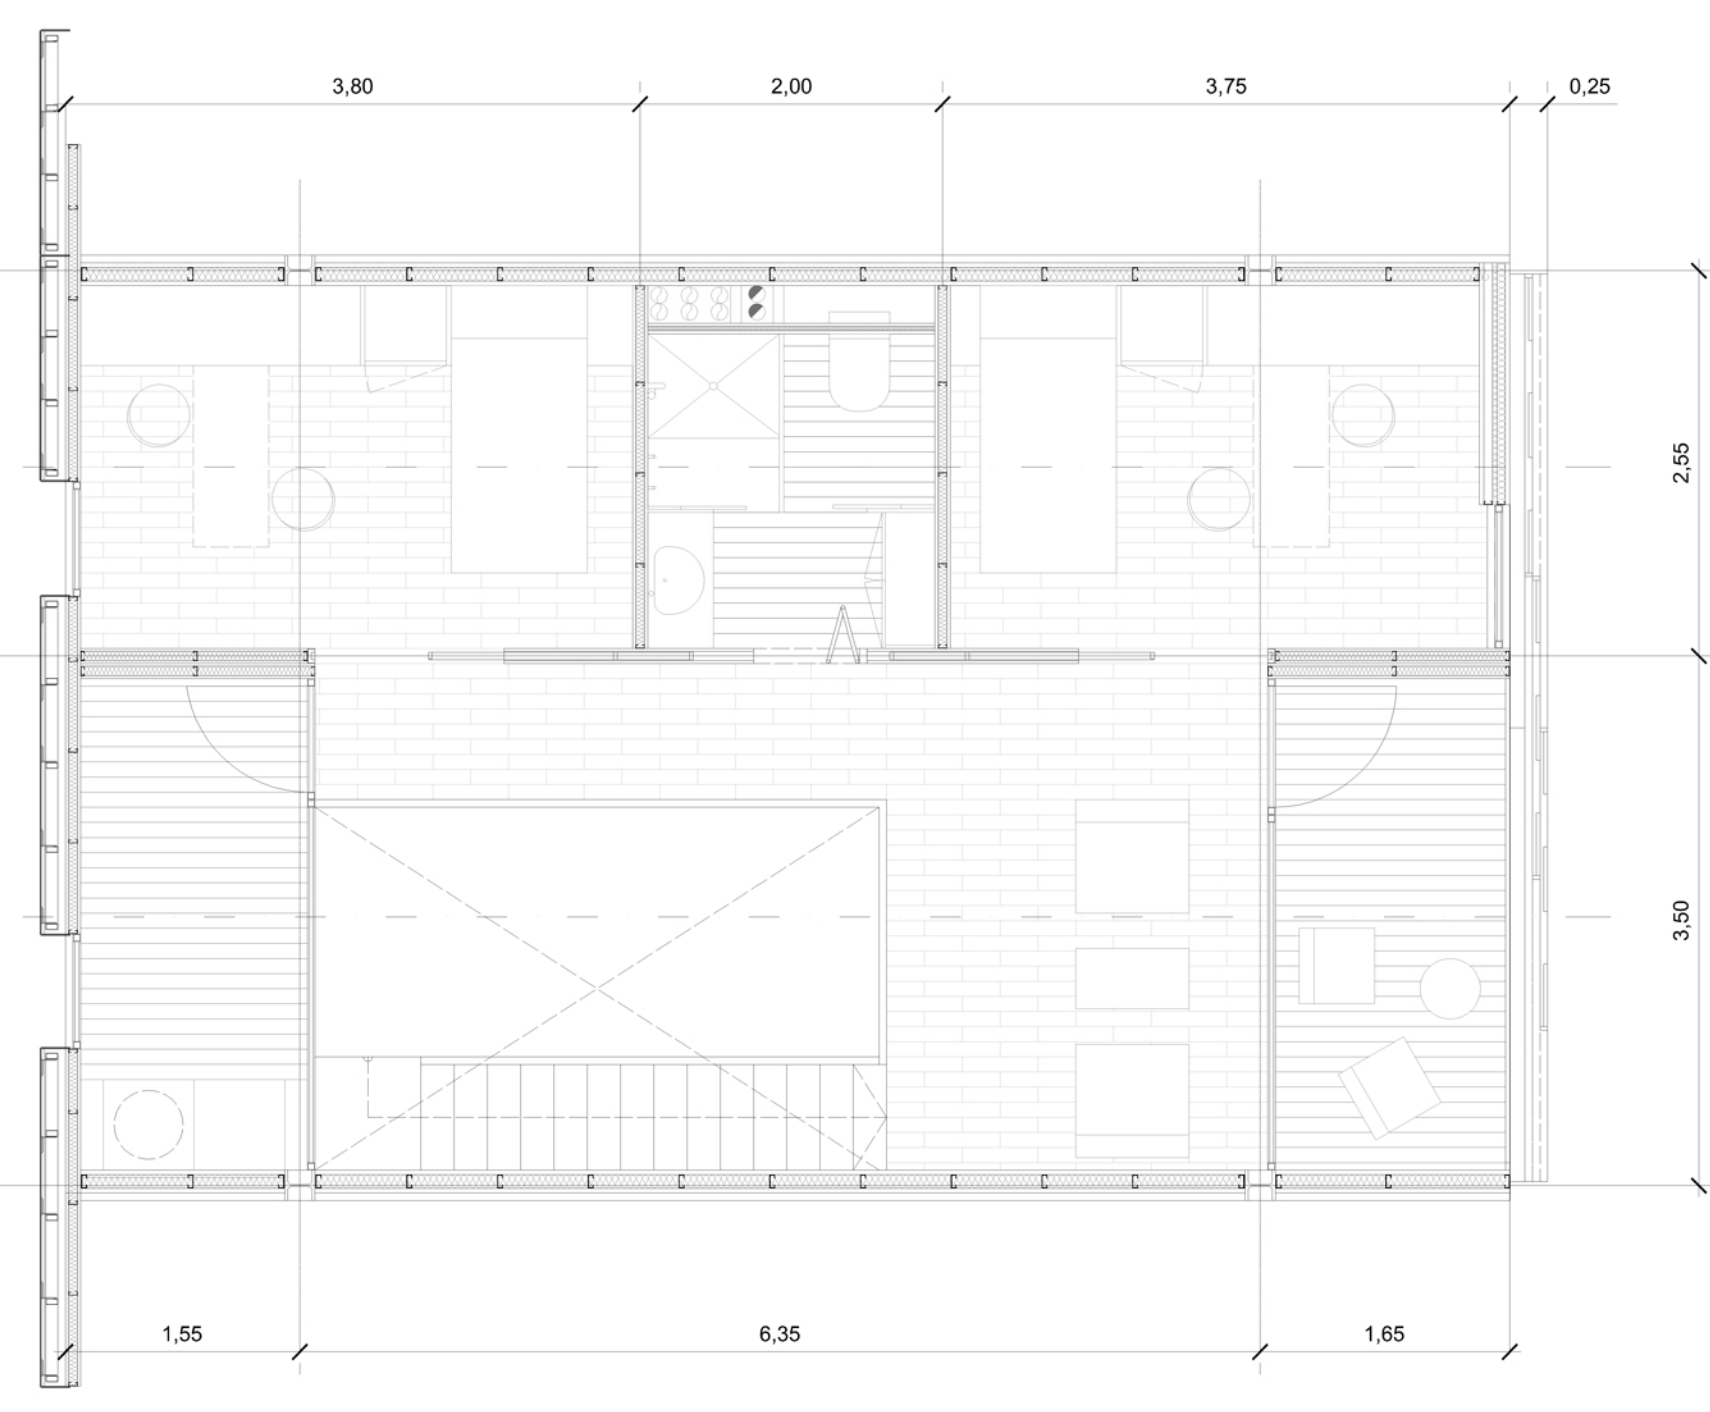


ESQUEMA DE INSTALACION  
ELÉCTRICA  
CIRCUITO DE ILUMINACIÓN




ESQUEMA DE INSTALACION  
ELÉCTRICA  
CIRCUITO DE BASES Y ENCHUFES

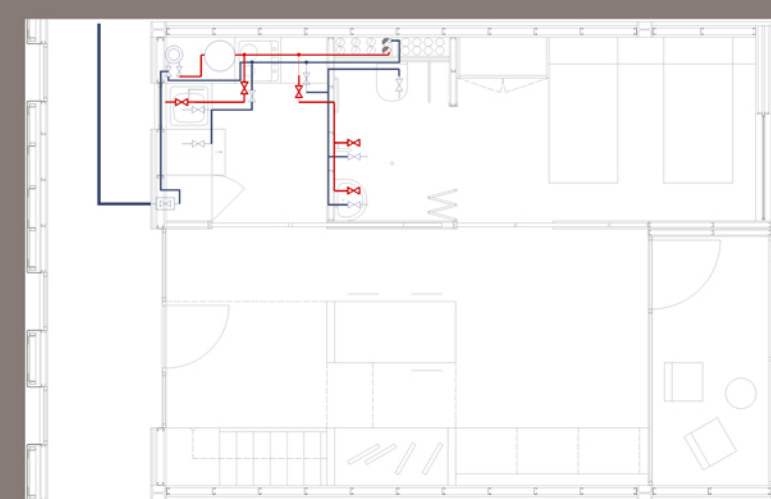


ESQUEMA DE INSTALACION  
DE FONTANERIA

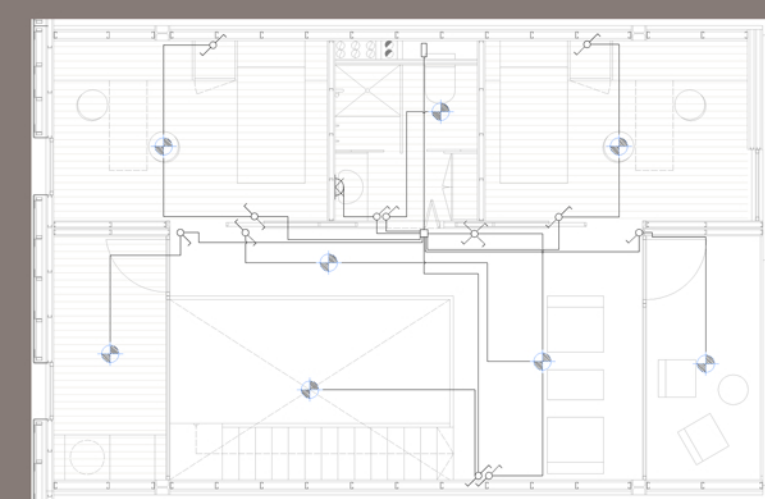

ESQUEMA DE INSTALACION  
ELÉCTRICA  
CIRCUITO DE ILUMINACIÓN

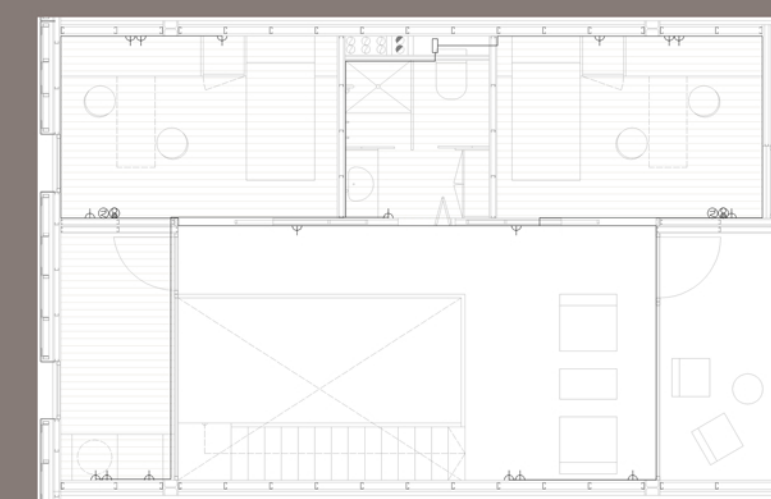

ESQUEMA DE INSTALACION  
ELÉCTRICA  
CIRCUITO DE BASES Y ENCHUFES

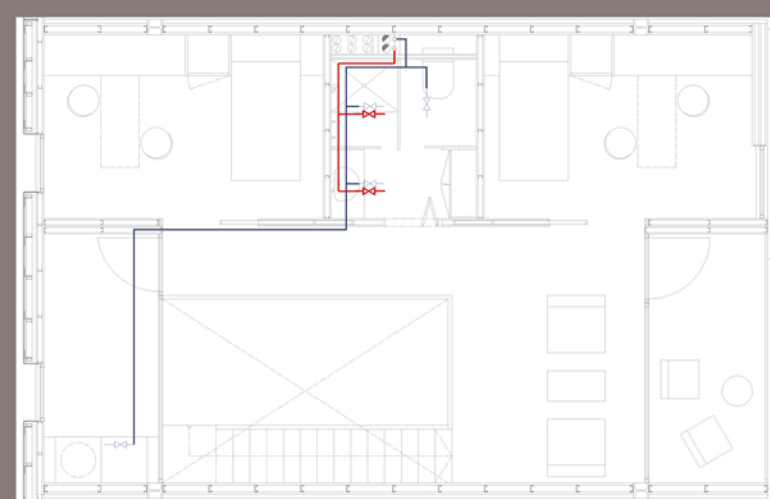

ESQUEMA DE INSTALACION  
DE FONTANERIA

