



DETALLE CONSTRUCTIVO FACHADA NAVE

ESCALA 1:20


ALZADO

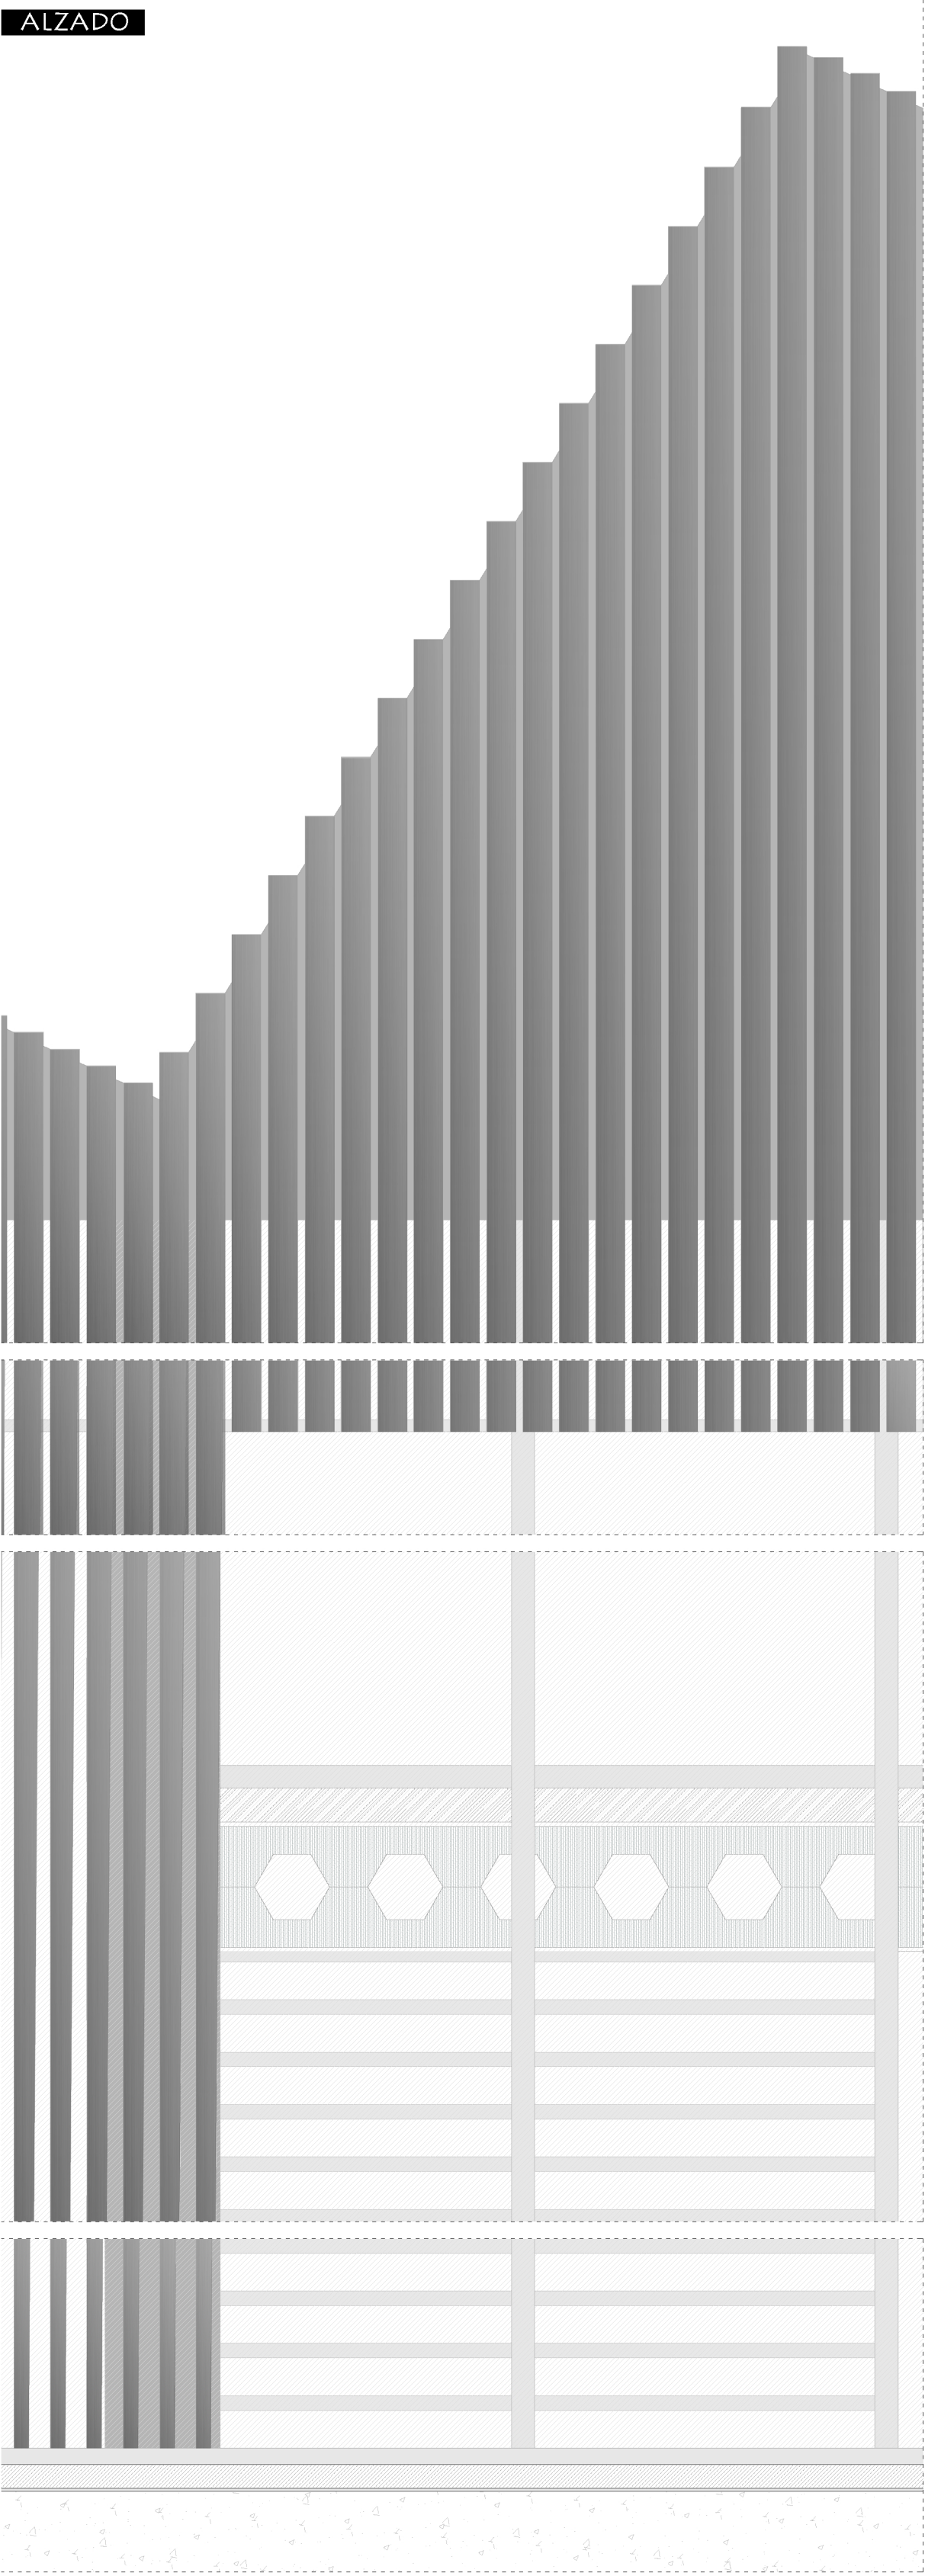


PLANTA

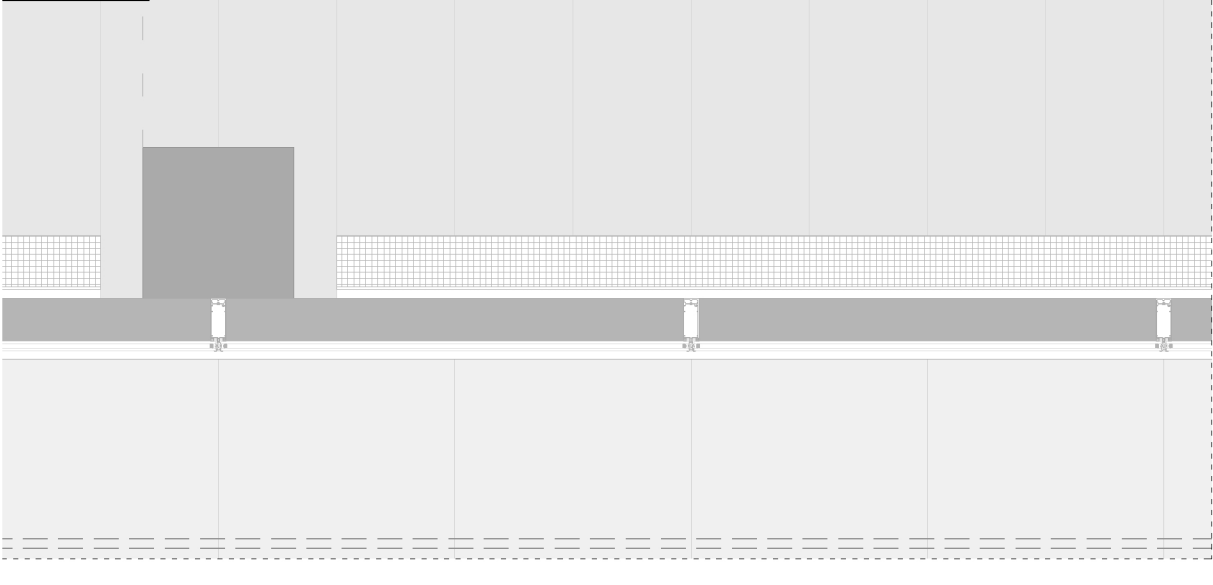

SECCIÓN

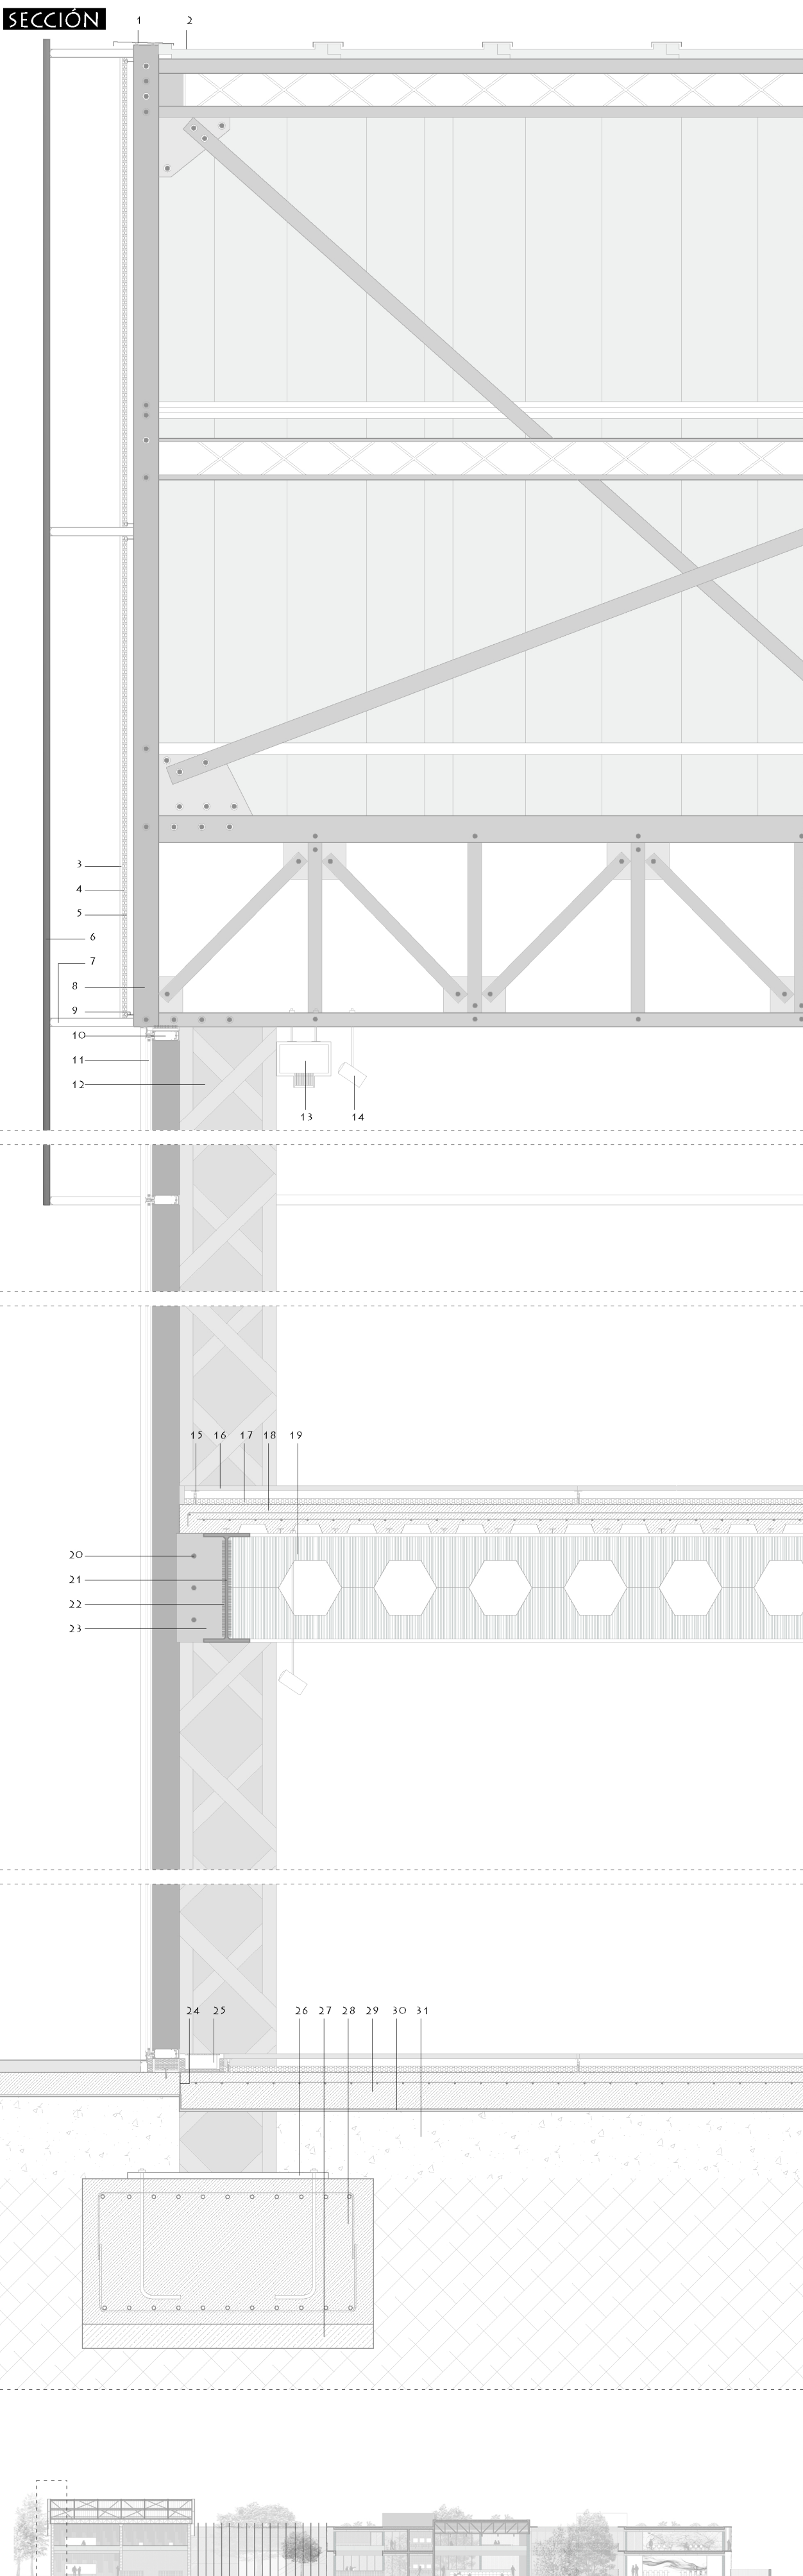

DESARROLLO PORMENORIZADO PLANTA

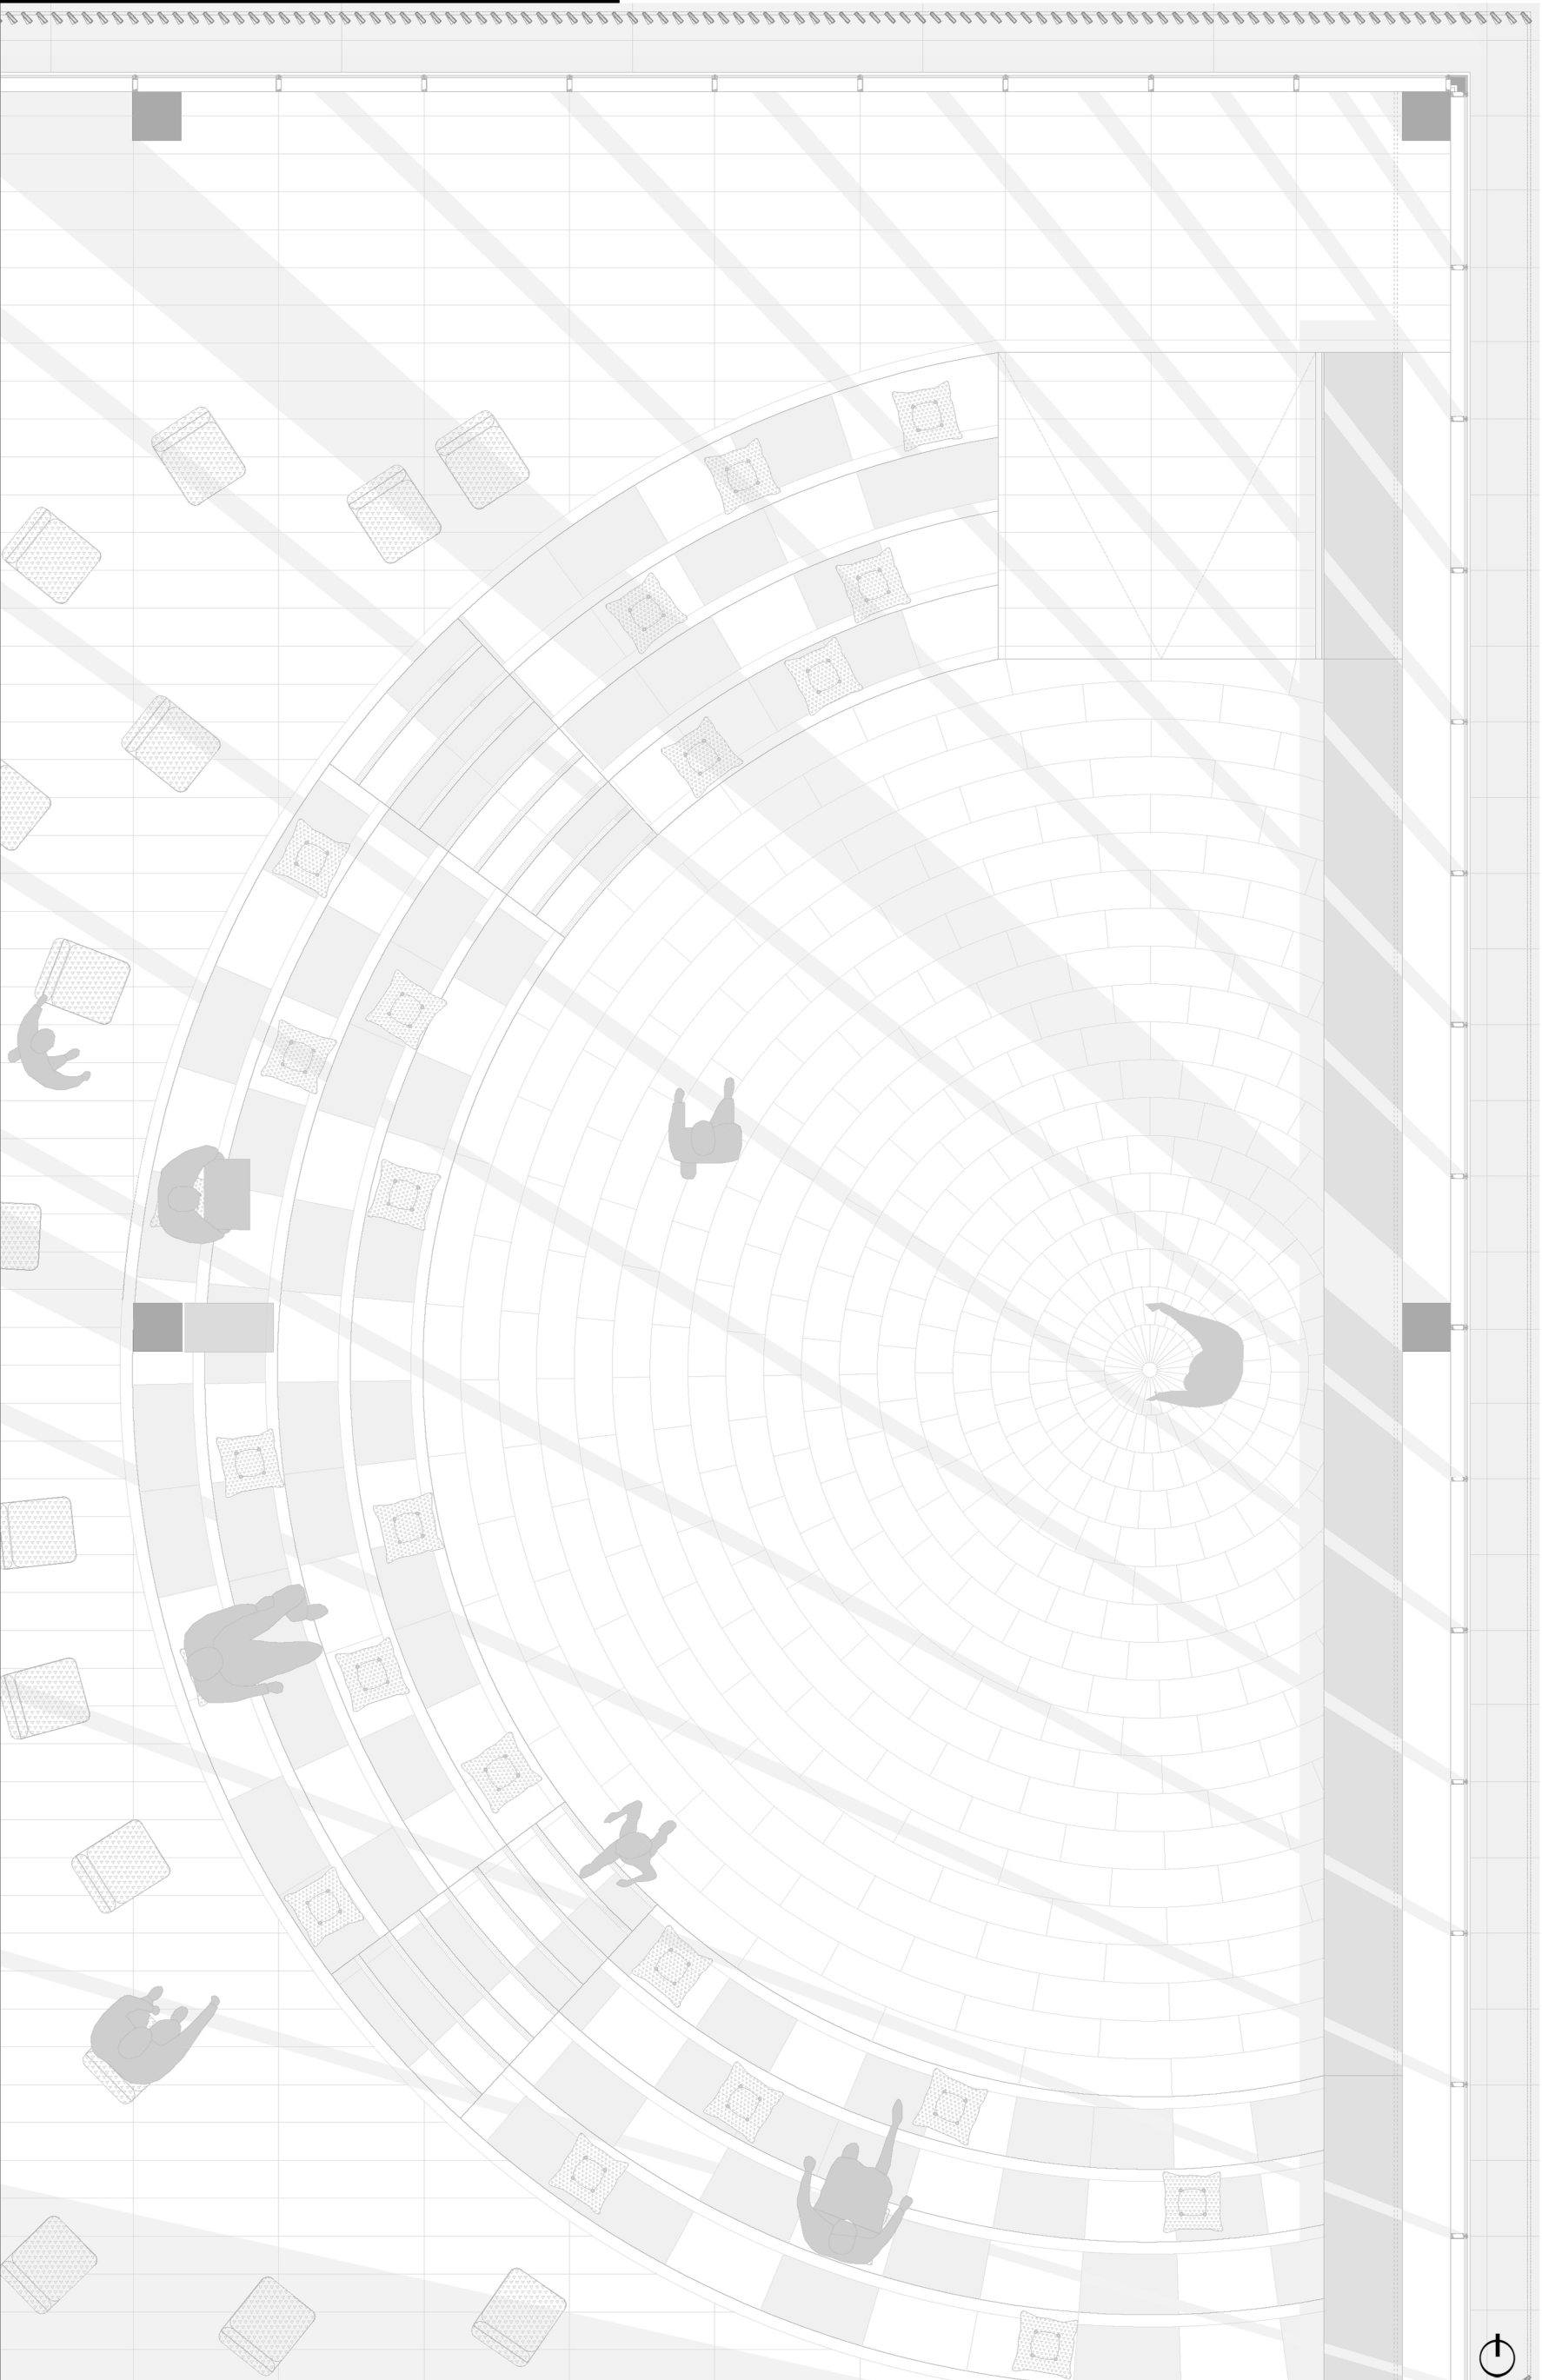

ESCALA 1:50

1. CHAPA METÁLICA ACERO GALVANIZADO
2. PANEL SANDWICH
3. CHAPA METÁLICA TRAPEZIAL SUPERIOR
4. AISLAMIENTO LANA DE VIDRIO
5. CHAPA METÁLICA TRAPEZIAL INFERIOR
6. CERRAMIENTO PLETINAS FUNDICIÓN DE ALUMINIO
7. ANCLAJE METÁLICO DE LAS PLETINAS A LA ESTRUCTURA DE LA NAVE
8. ESTRUCTURA ORIGINAL DE LA NAVE
9. PERFIL METÁLICO PARA SUJECCIÓN DEL CERRAMIENTO DE FACHADA
10. MURO CORTINA TECHNAL MX CONTRATAPE LINEAL TRAMA VERTICAL
11. DOBLE ACRISTALAMIENTO CLIMALIT PLUS
12. SOPORTES METÁLICOS ORIGINALES DE LA NAVE
13. IMPULSIÓN DE AIRE ACONDICIONADO / CALEFACCIÓN
14. LUMINARIA PALCO DE IGUZZINI
15. ELEVADORES SUELO TÉCNICO
16. PAVIMENTO ELEVADO REGISTRABLE DE BALDOSAS CERÁMICAS, MODELO POISE SLIMMER BLANCO PLUS
17. LANA DE ROCA
18. FORJADO MIXTO DE CHAPA COLABORANTE SOBRE LA CUAL SE VIERTE UNA LOSA DE HORMIGÓN QUE CONTIENE UNA MALLA DE ARMADURA DE ACERO CORRUGADO DE DIÁMETRO VARIABLE
19. CORREA METÁLICA TIPO BOYD CON ALIGERACIONES HEXAGONALES PROTEGIDO CON REVESTIMIENTO IGNÍFUGO
20. TORNILLO
21. VIGA PRINCIPAL METÁLICA TIPO BOYD CON ALIGERACIONES HEXAGONALES PROTEGIDO CON REVESTIMIENTO IGNÍFUGO
22. SOLDADURA ENTRE CORREA Y VIGA A LA ABRAZADERA
23. ABRAZADERA METÁLICA ANCLADA MEDIANTE TORNILLOS A LOS SOPORTES DE LA NAVE PARA FIJACIÓN
24. JUNTA DE CONSTRUCCIÓN SELLADA CON PLÁSTICO NO ADHERENTE DE POLIETILENO
25. REJILLA RETORNO CLIMATIZACIÓN
26. PLACA METÁLICA DE ANCLAJE
27. HORMIGÓN DE LIMPIEZA
28. ZAPATA AISLADA DE HORMIGÓN ARMADO
29. LOSA DE HORMIGÓN ARMADO CON ARMADURA DE ACERO CORRUGADO
30. LÁMINA DE POLIETILENO
31. ENCACHADO DE GRAVAS

DESARROLLO PORMENORIZADO SECCIÓN



MACOSA