


FACHADA A C/ SAN VICENTE.

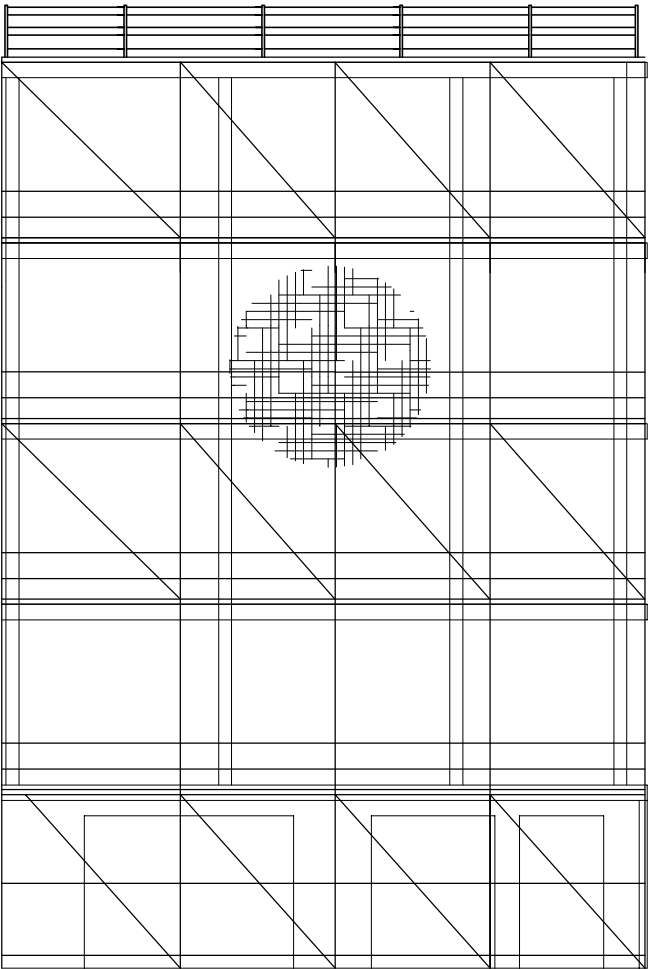

PLANTA CUBIERTA

PLANTA TERCERA


PLANTA SEGUNDA

PLANTA PRIMERA

PLANTA BAJA

PLANTA SOTANO

FACHADA A C/ CUESTA MAESTRO FRANCÉS.

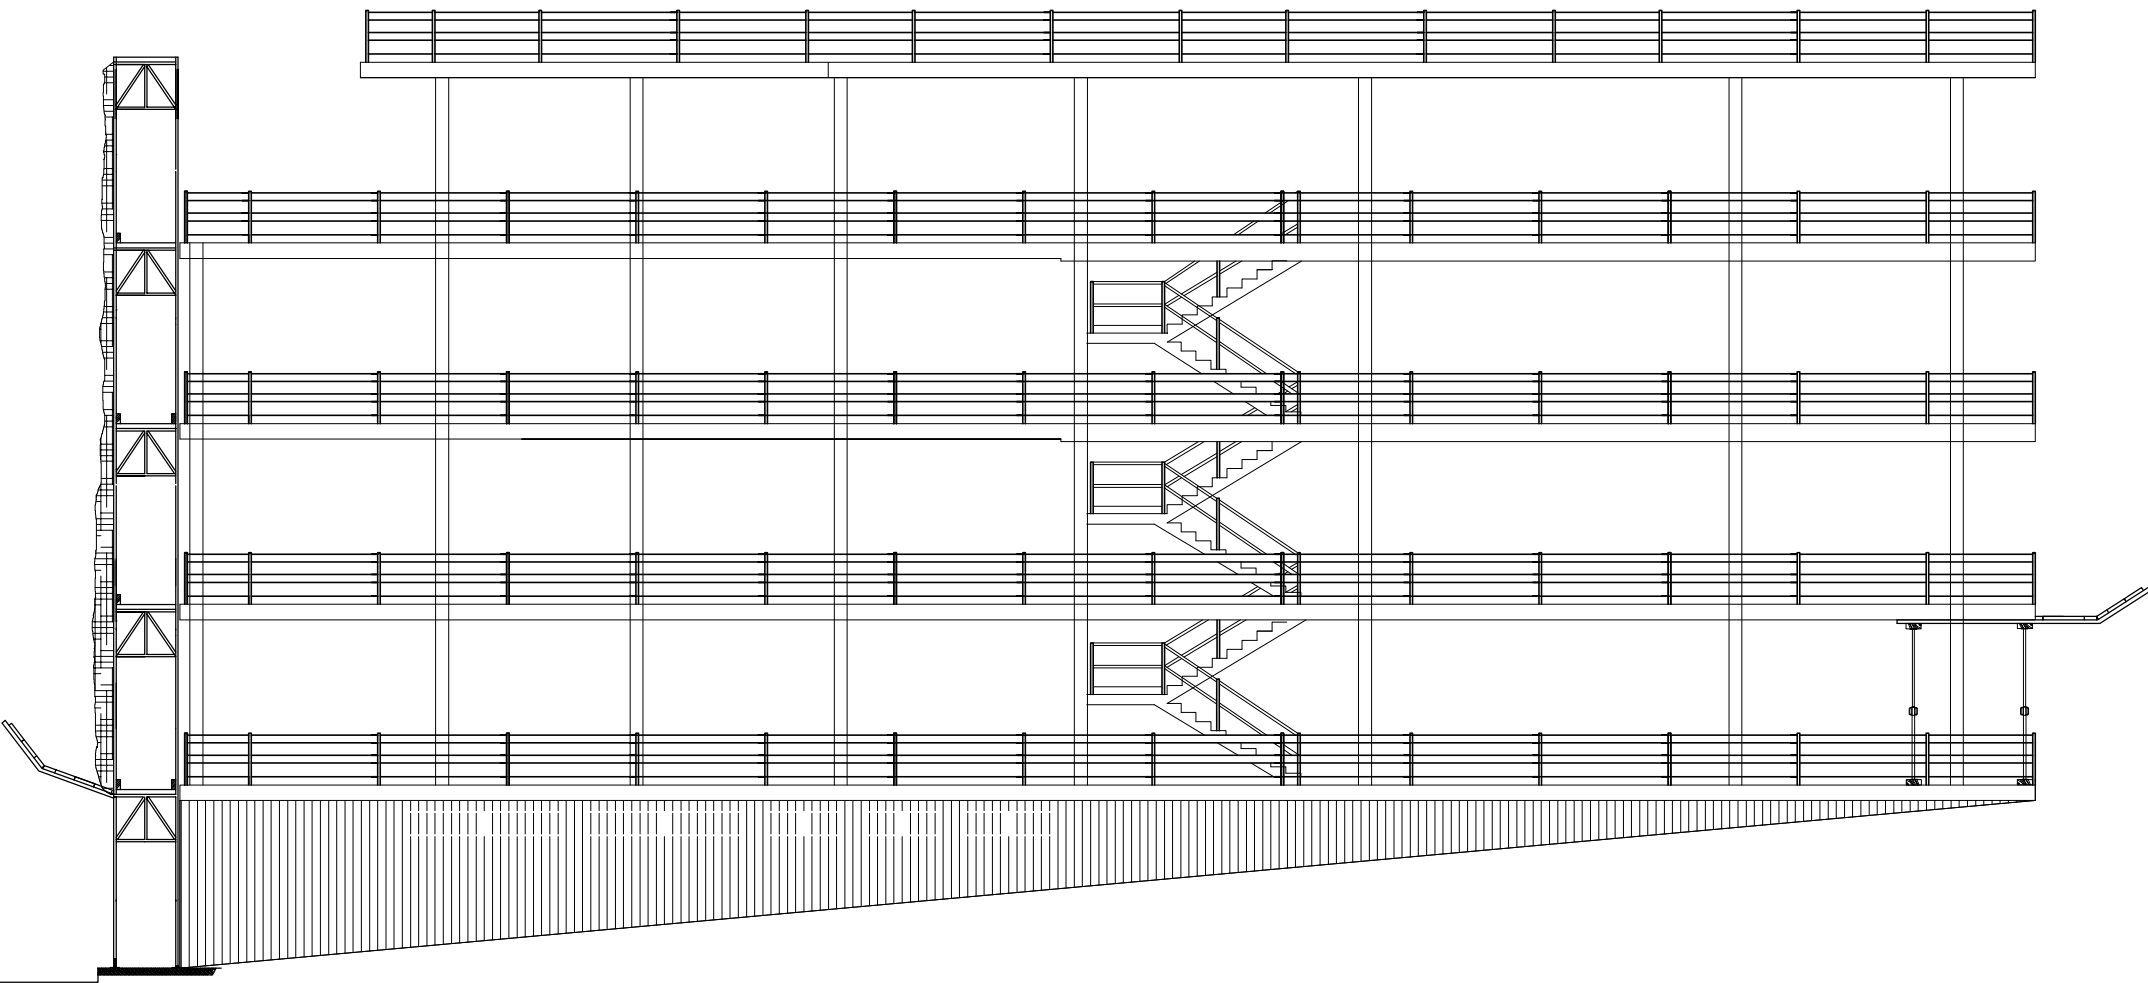

NOMBRE DEL PLANO: <b>ALZADO 2 y 3, PROTECCIONES DE FACHADA</b>		Nº DE PLANO: <b>10</b>
PLAN DE SEGURIDAD Y SALUD DE LAS OBRAS DE CONSTRUCCIÓN DE UN CENTRO DE SALUD EN CARTAGENA.		ESCALA: <b>E: 1/150.</b>
TRABAJO FINAL DE MÁSTER DE PREVENCIÓN DE LABORALES. UNIVERSIDAD POLITECNICA DE VALENCIA.		FECHA: <b>Junio de 2011.</b>
ALUMNO: <b>Juan Alcaraz Hernández.</b>	DIRECTOR DEL TRABAJO: <b>Joaquín Catalá Alís.</b>	