


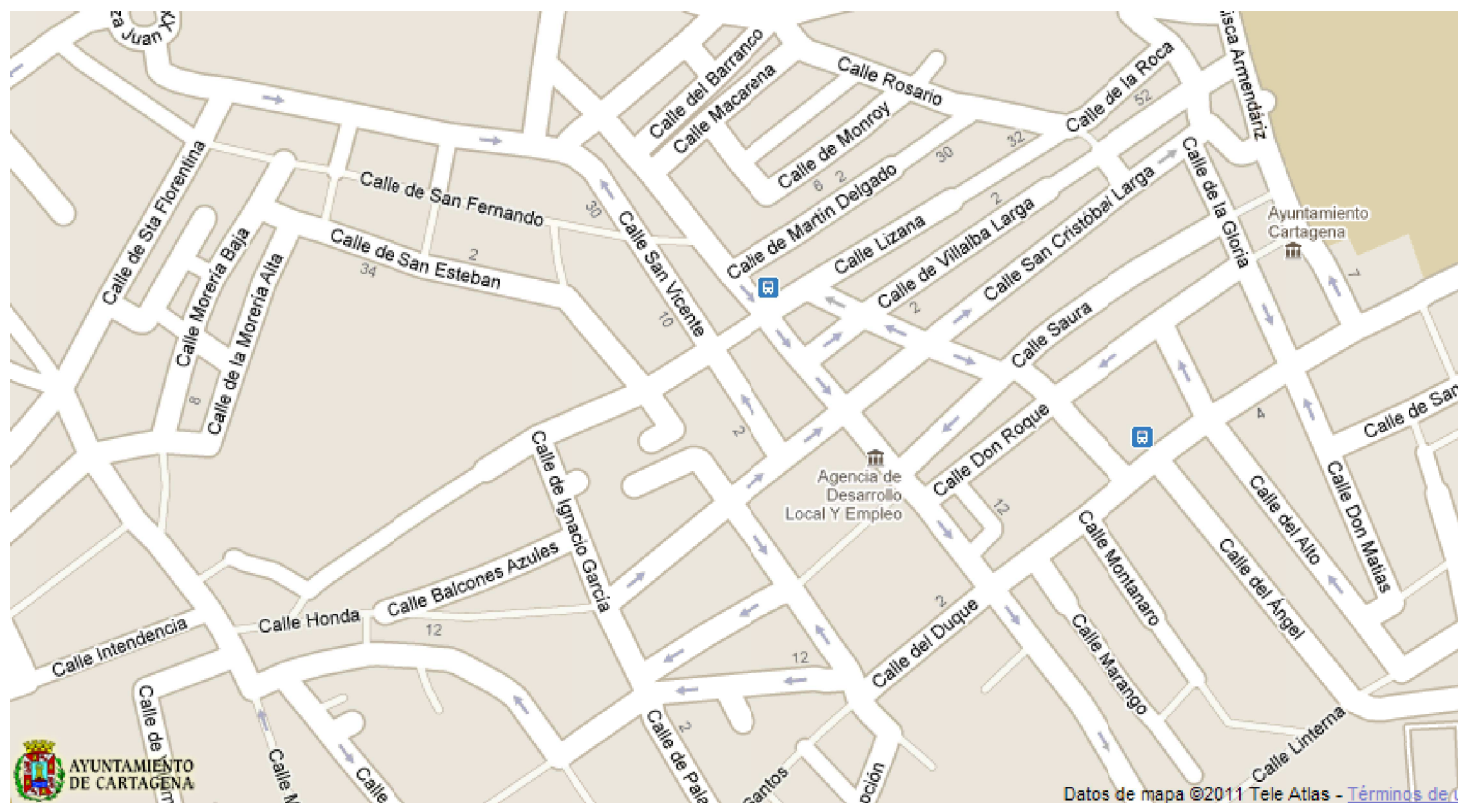

Plano de situación. E: 1/5000



NOMBRE DEL PLANO:		Nº DE PLANO:
SITUACIÓN Y EMPLAZAMIENTO		1
PLAN DE SEGURIDAD Y SALUD DE LAS OBRAS DE CONSTRUCCIÓN DE UN CENTRO DE SALUD EN CARTAGENA.		ESCALA: Sin escala.
TRABAJO FINAL DE MÁSTER DE PREVENCION DE LABORALES. UNIVERSIDAD POLITECNICA DE VALENCIA.		FECHA: Junio de 2011.
ALUMNO: Juan Alcaraz Hernández.	DIRECTOR DEL TRABAJO: Joaquín Catalá Alís.	