Proyecto de edificio

Modelo de cuchillo

Modelo de jacena

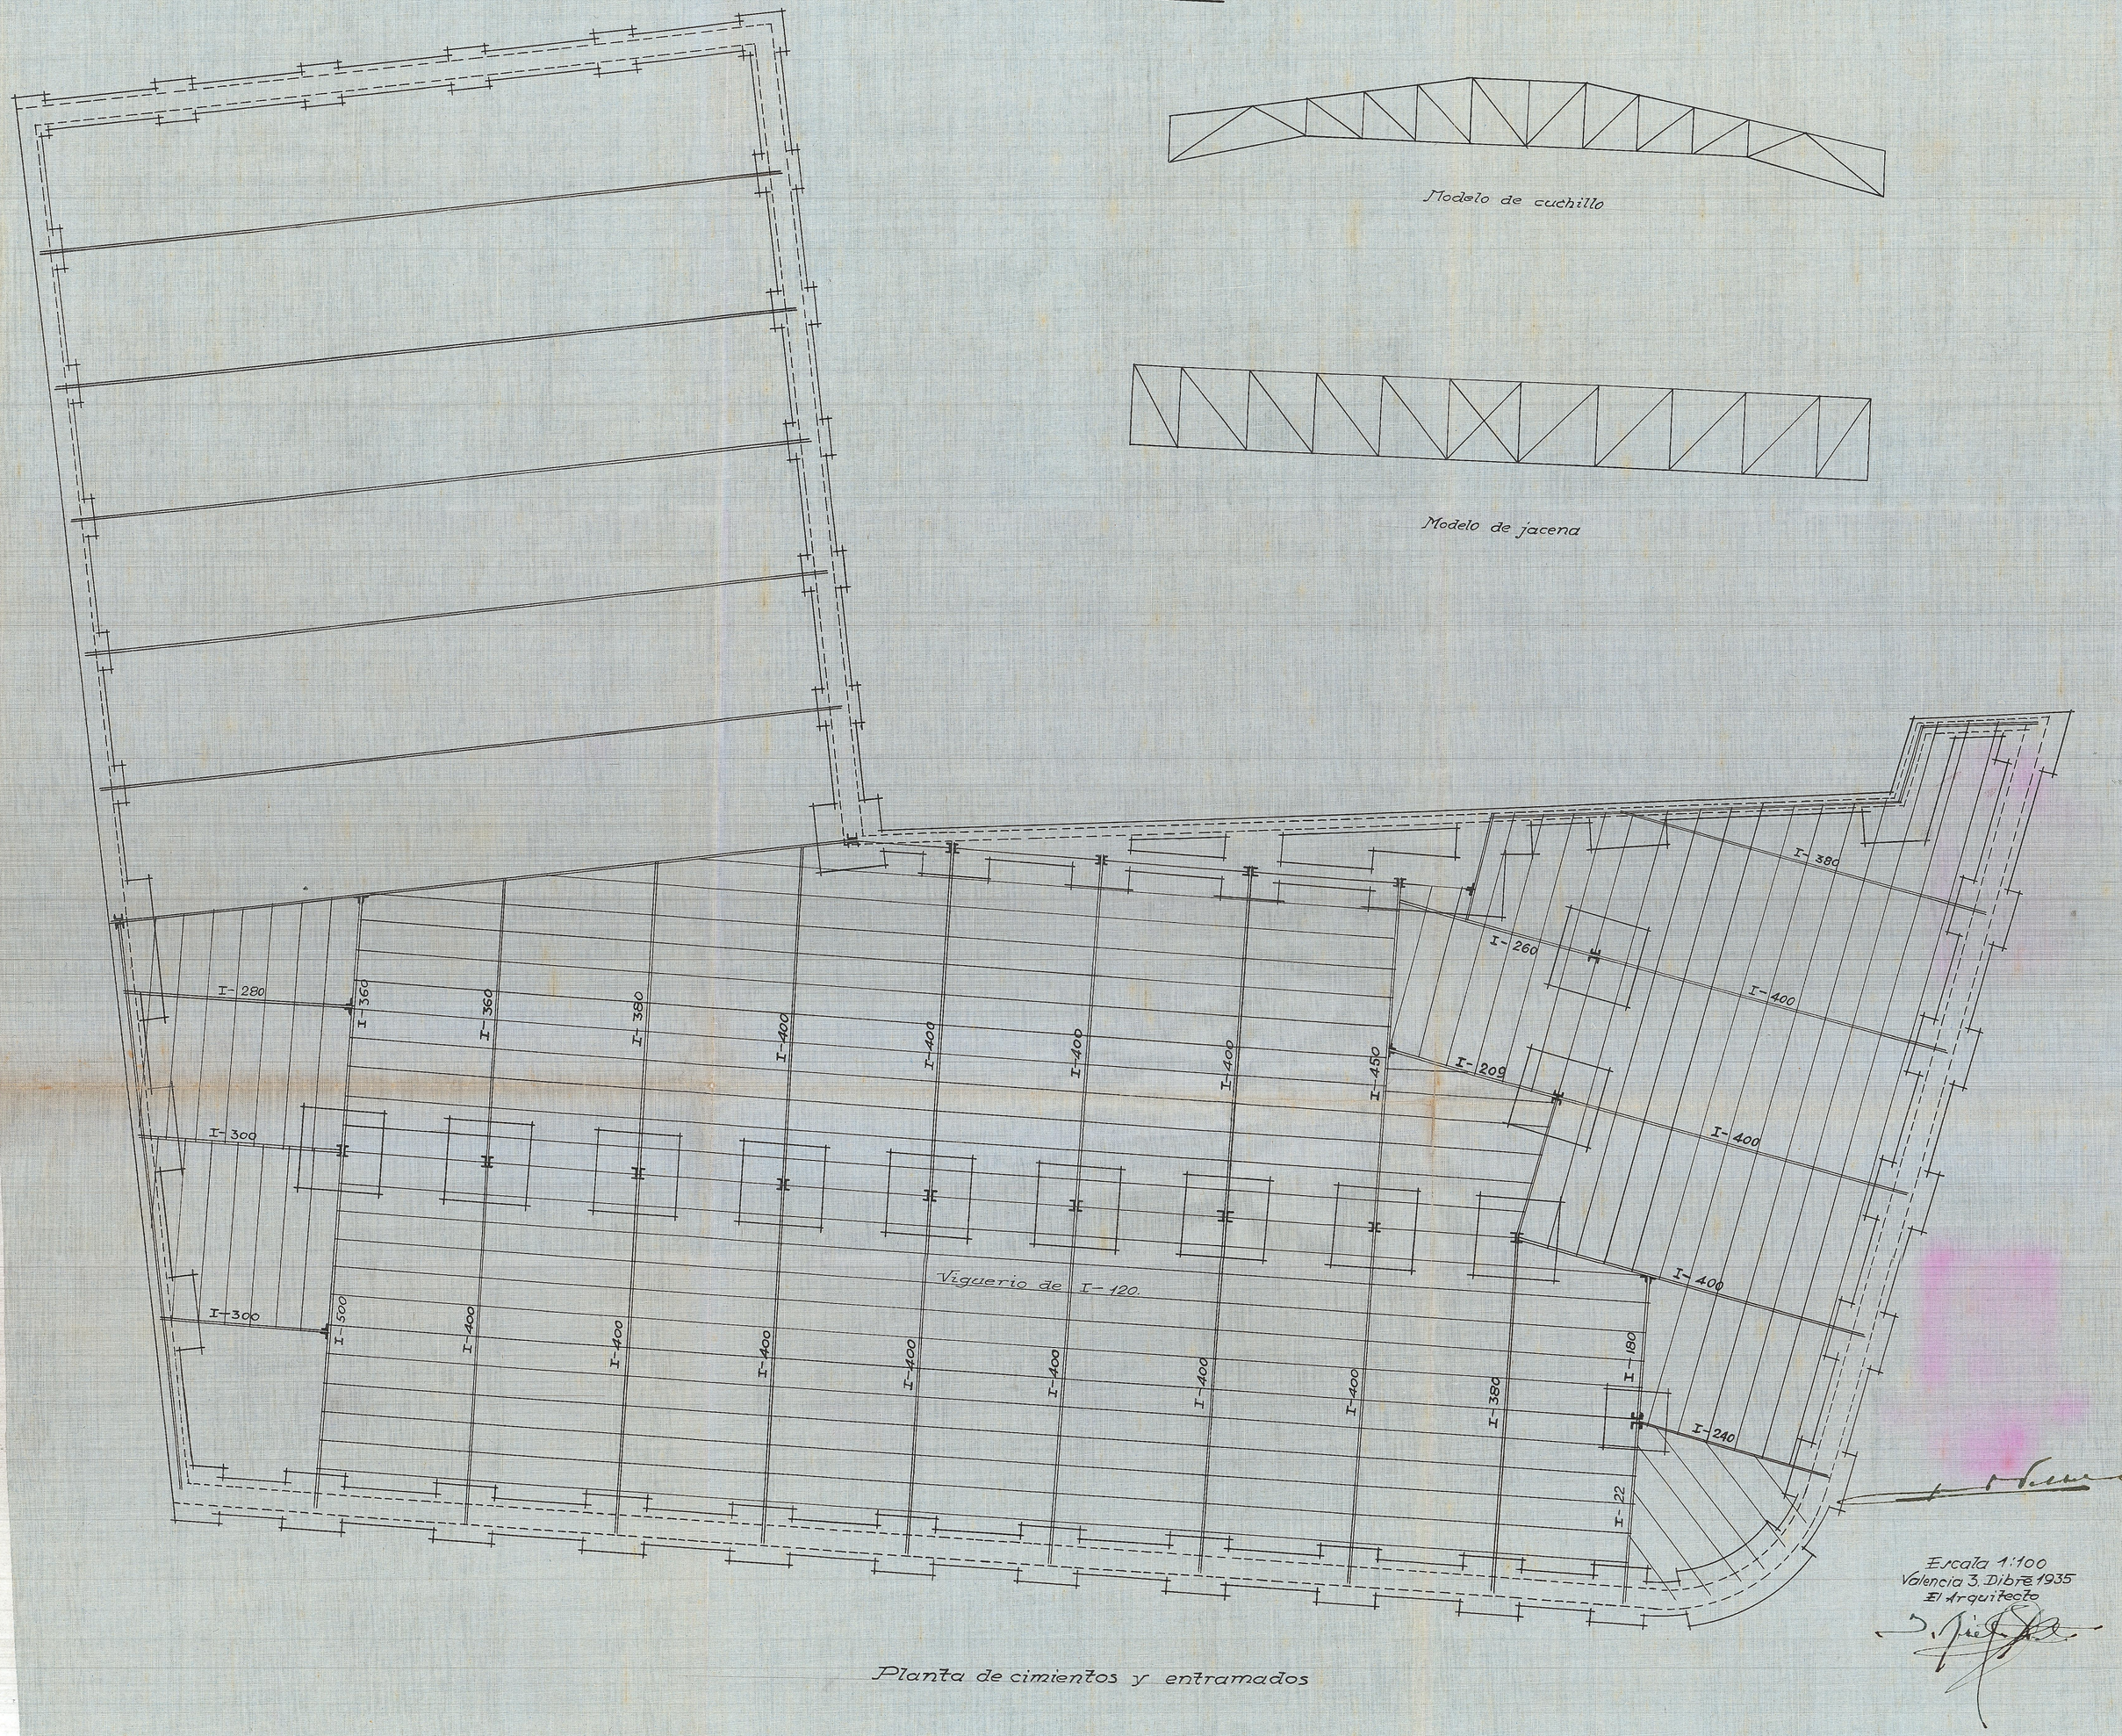

Escala 1:100
Valencia 3 Dibre 1935
El Arquitecto

Planta de cimientos y entramados