


*Ultima planta*

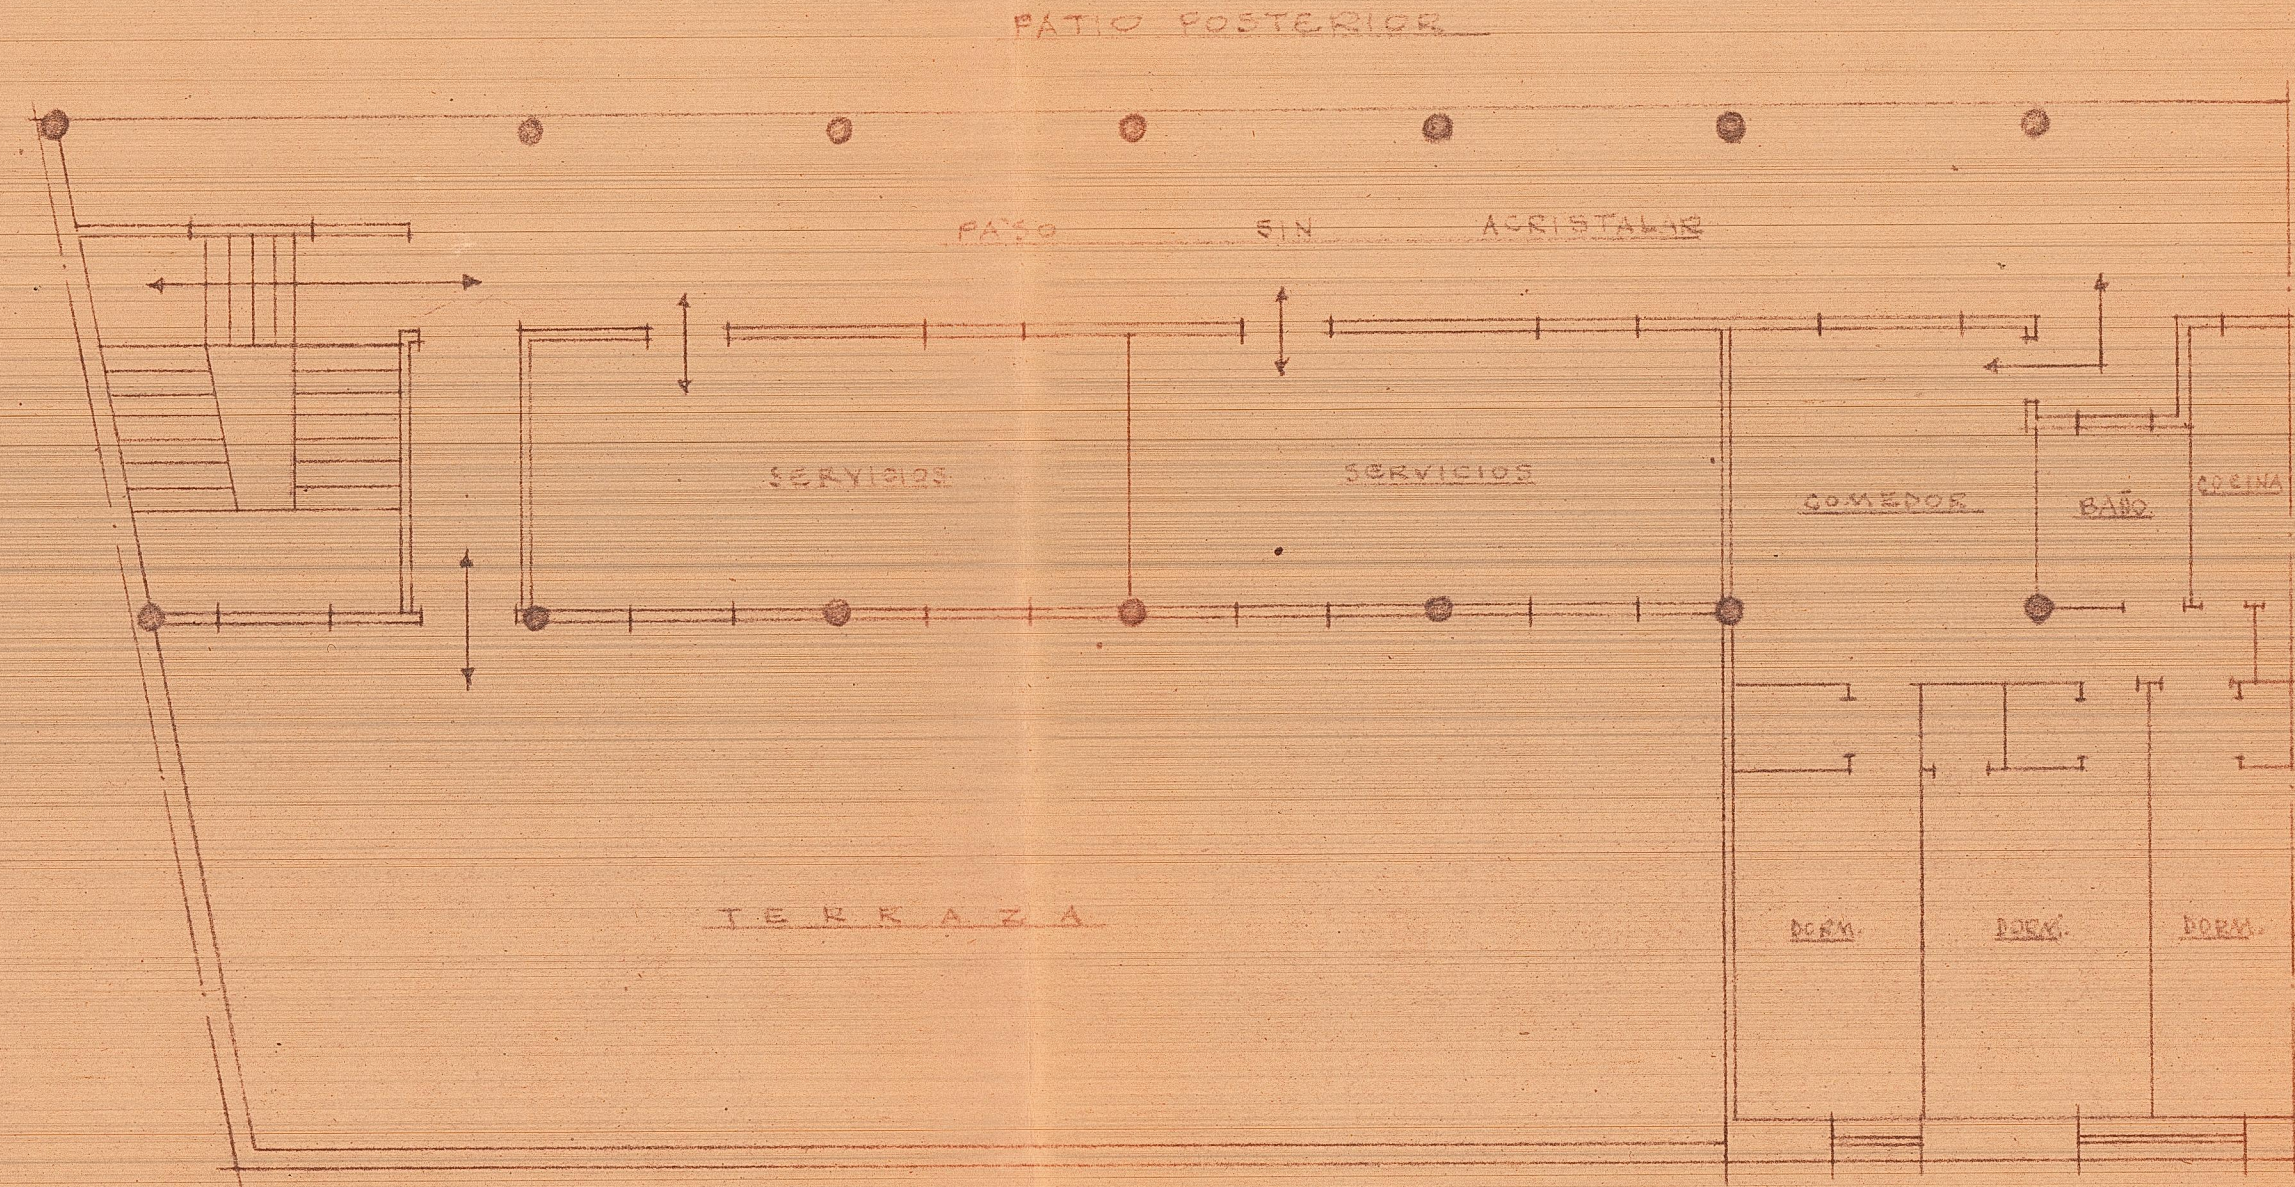

*Penultima planta*

AMPLIACION DEL EDIFICIO  
 REDUCCION DEL PROYECTO  
 ESCALA = 1/100

Valencia of Abril de 1957  
 EL ARQUITECTO

*[Handwritten signature]*