


Estancia para los porteros

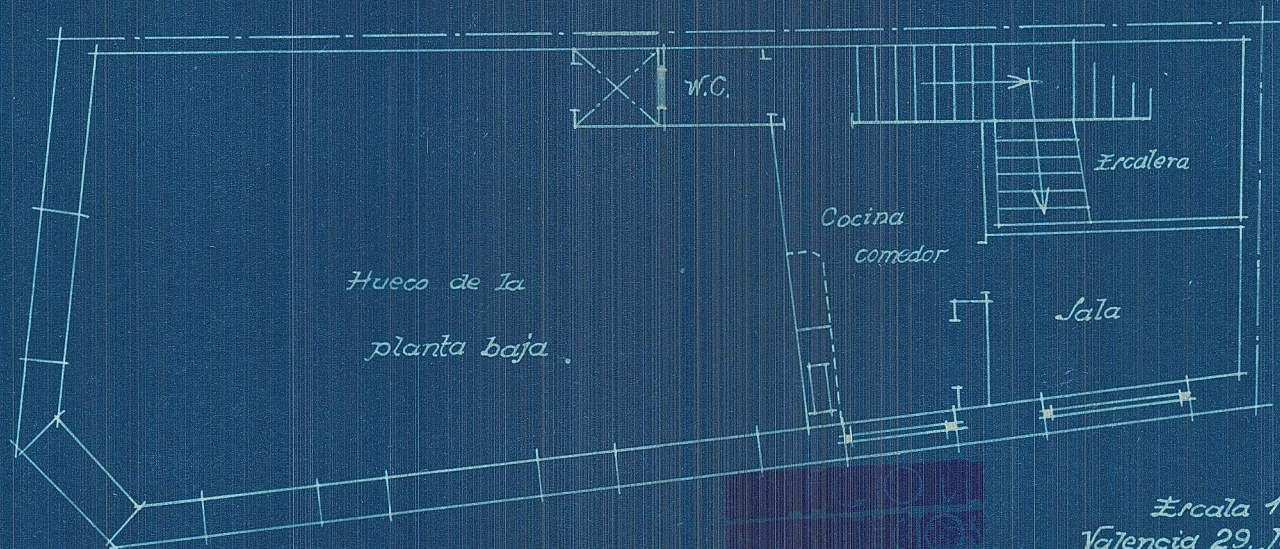

Escala 1:100  
Valencia 29, Junio 1935  
El Arquitecto.

*[Handwritten signature]*

*[Handwritten signature]*