

D<sup>tes.</sup> BARONES CASA-SOLER


TERCERA PLANTA

VIGUERIO DEL 14

HIJO DE MIGUEL MATEU

CONSTRUCCIONES METALICAS

VALENCIA

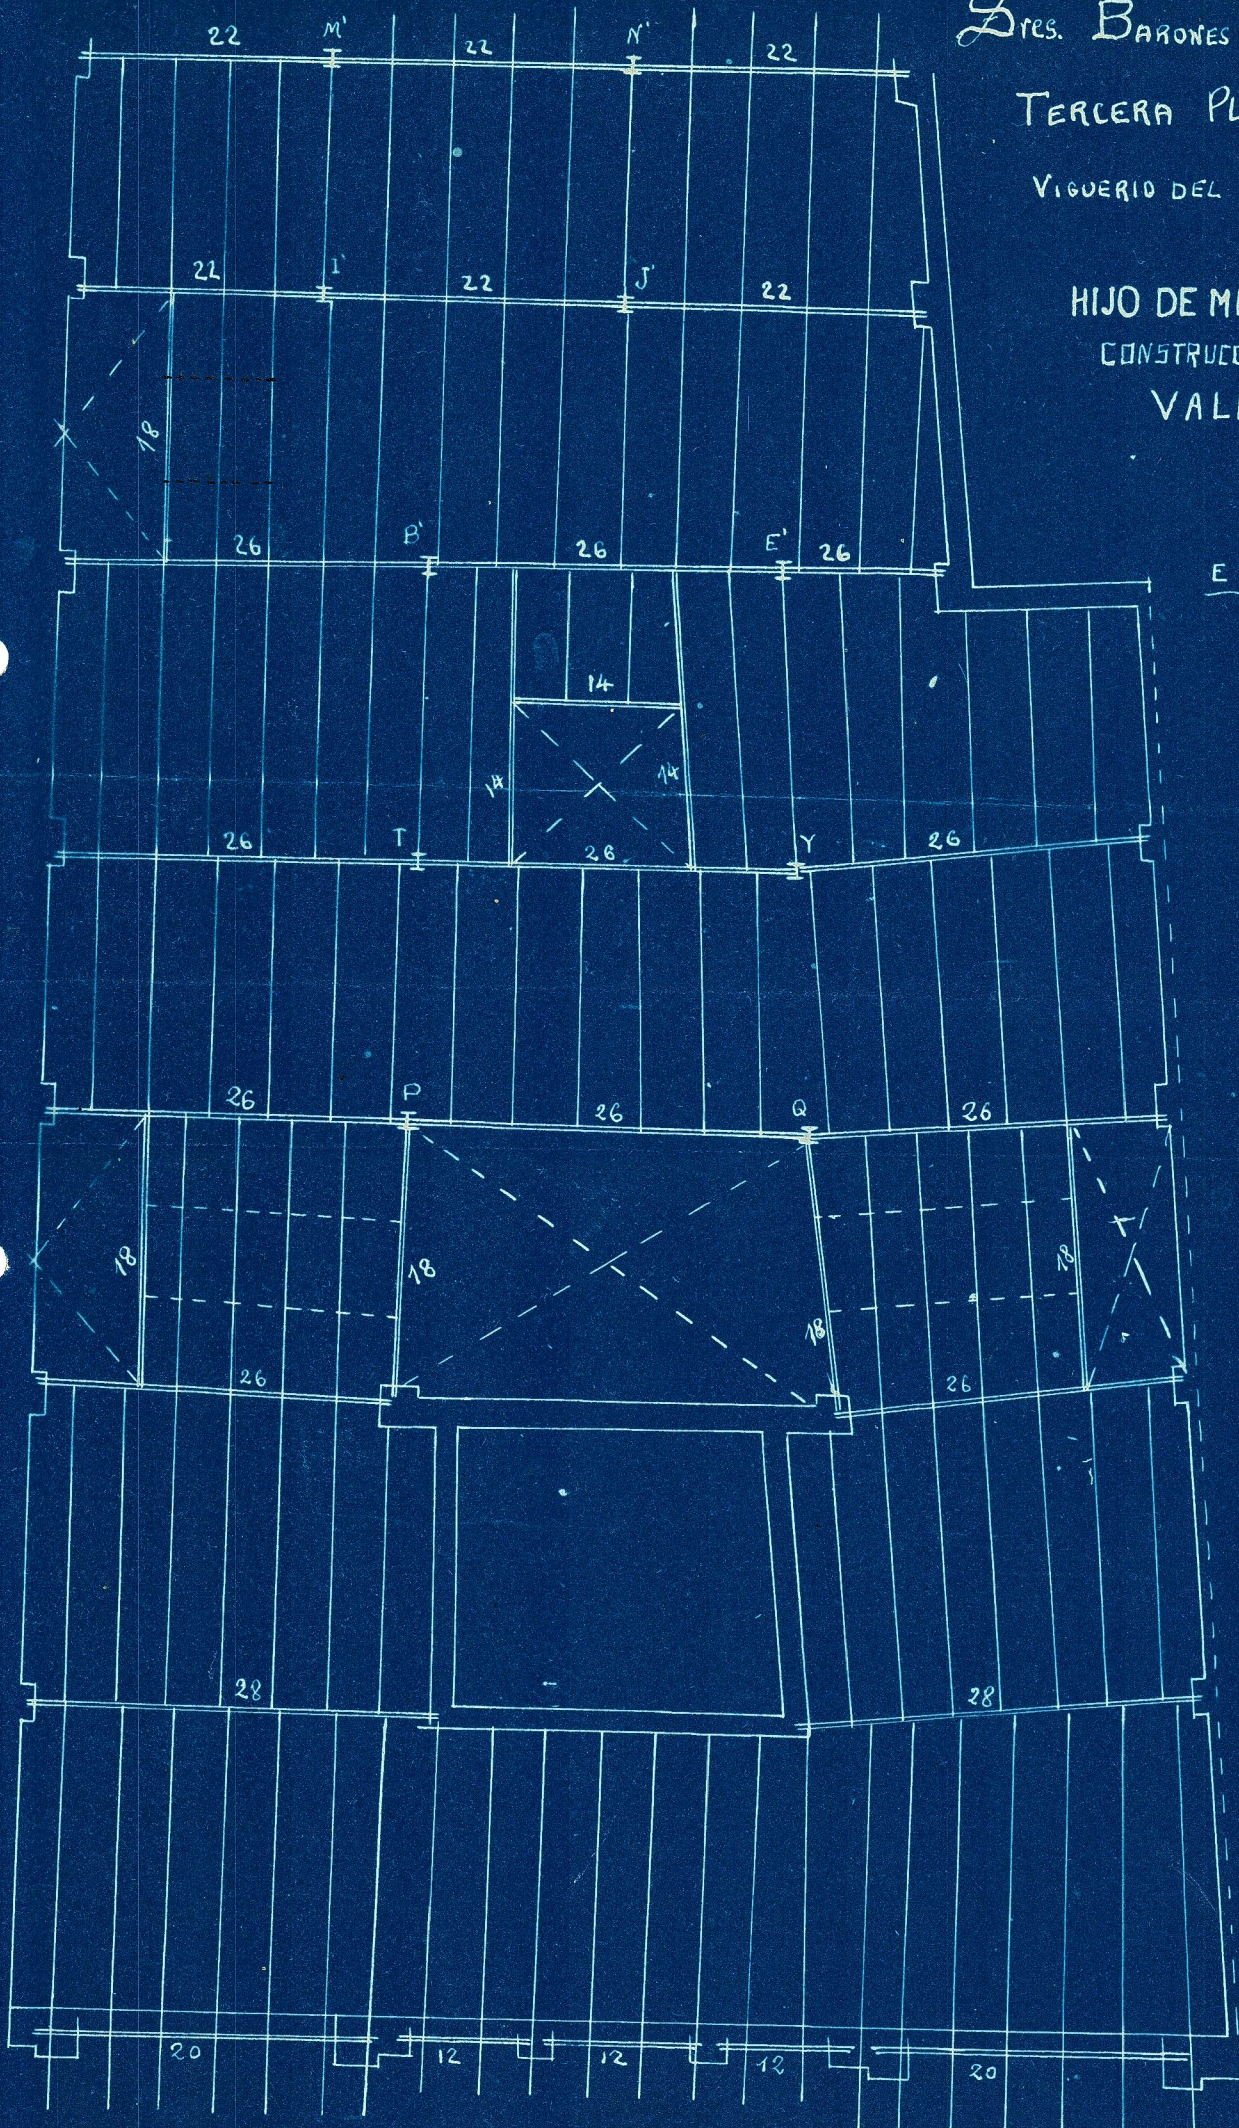

E 1:5