




CIMENTOS

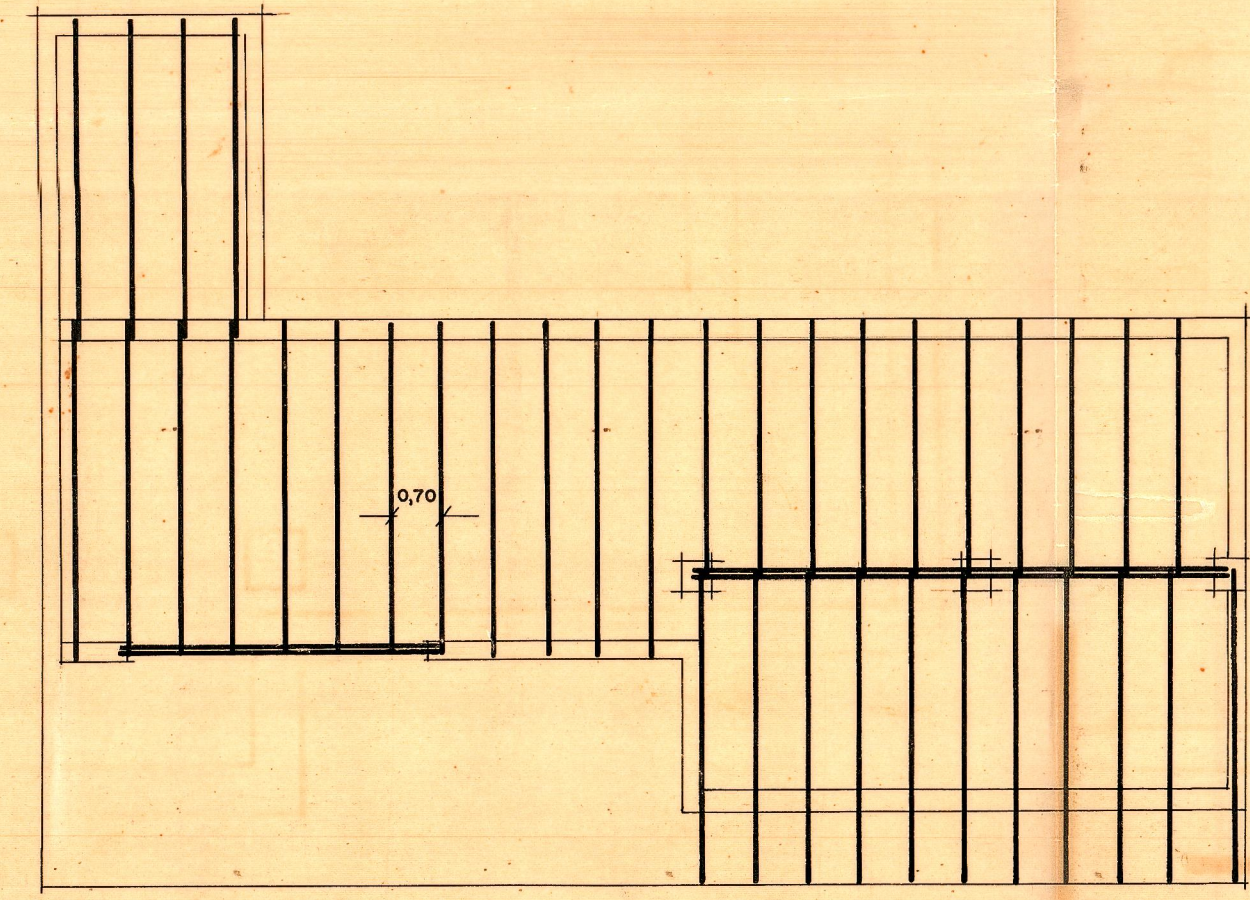


ENTRAMADOS

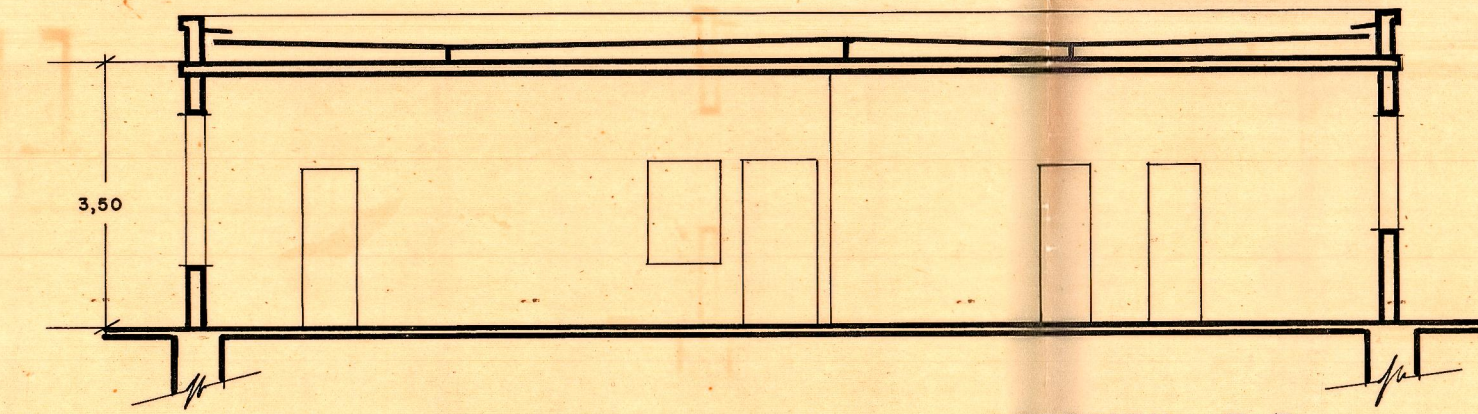


SECCION E-F

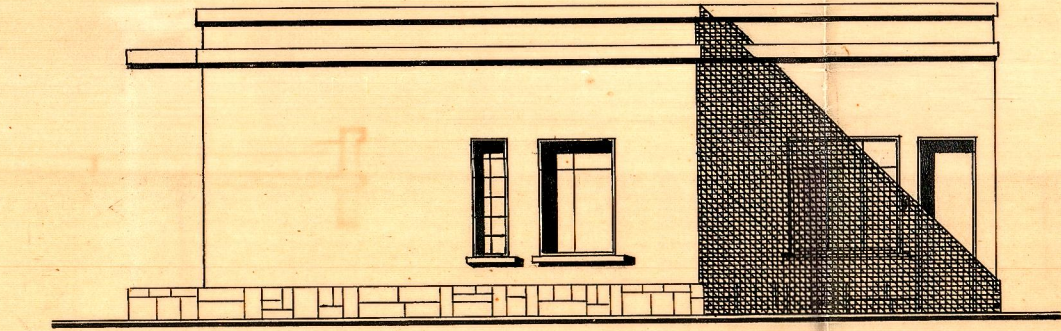


ALZADO B

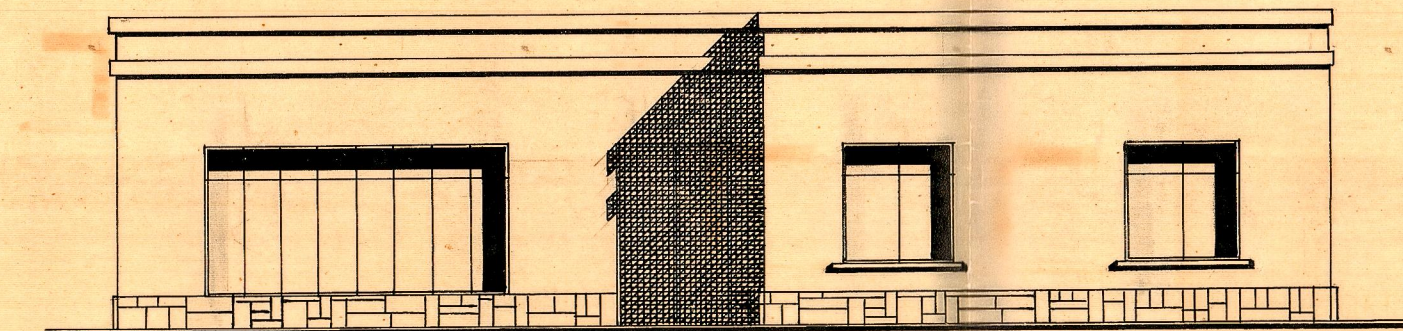


ALZADO A

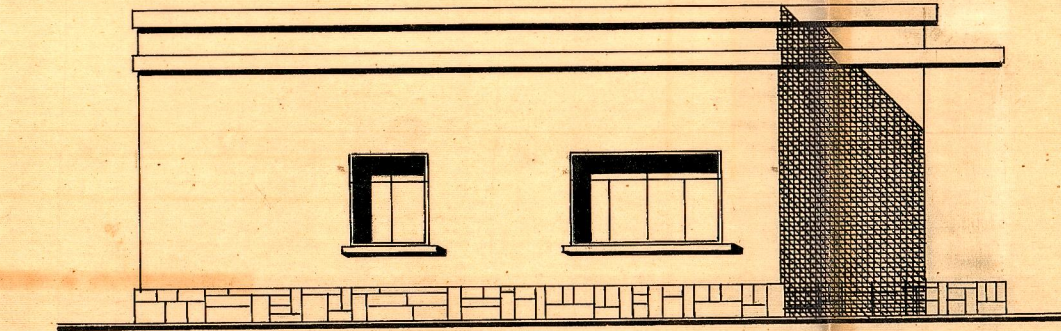


ALZADO D

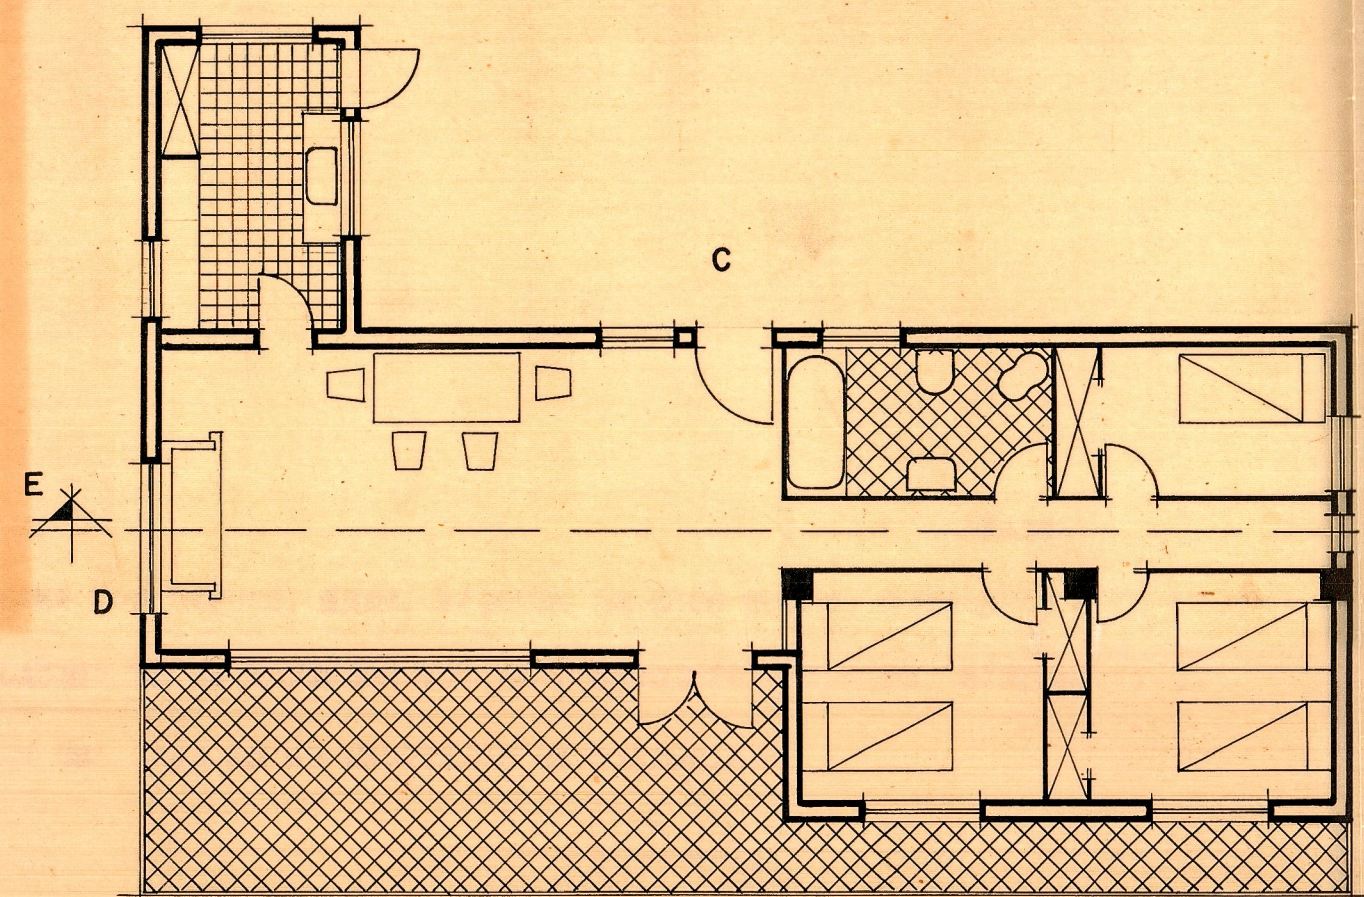

PLANTA

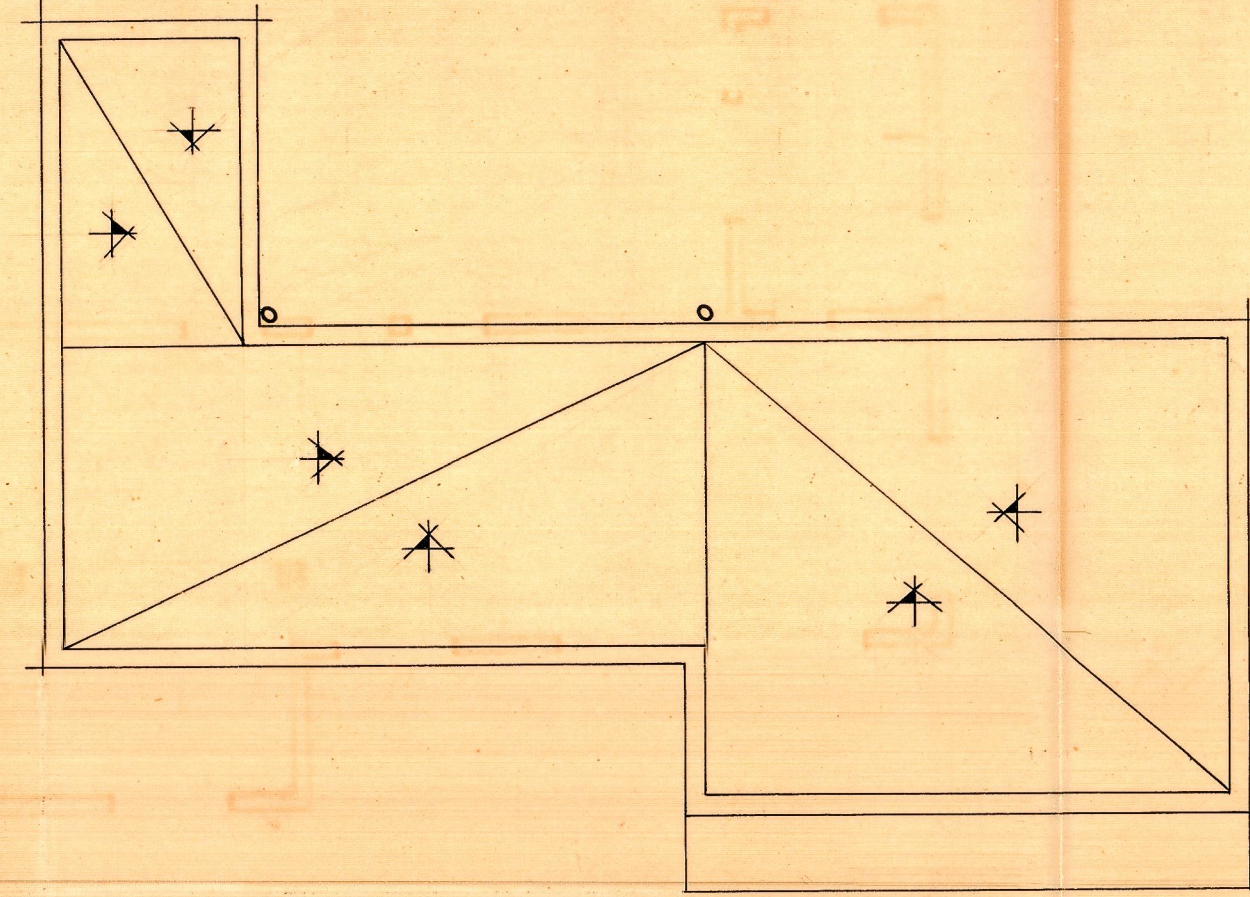

CUBIERTA

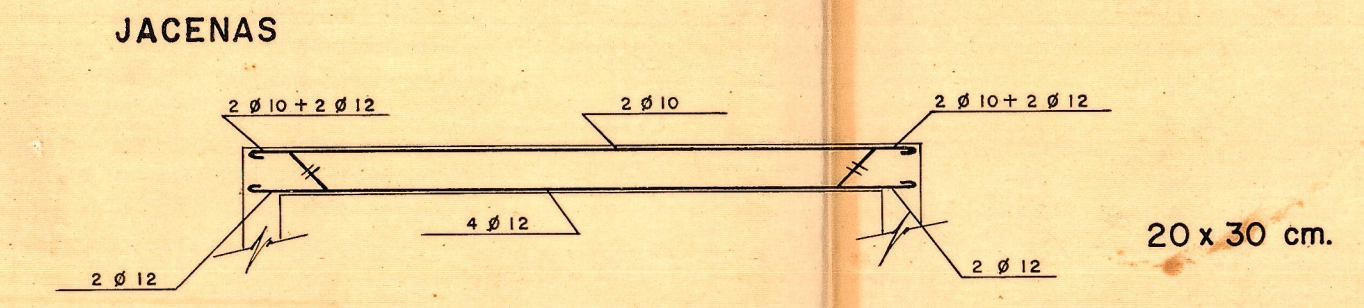


JACENAS

20 x 30 cm.



ALZADO C

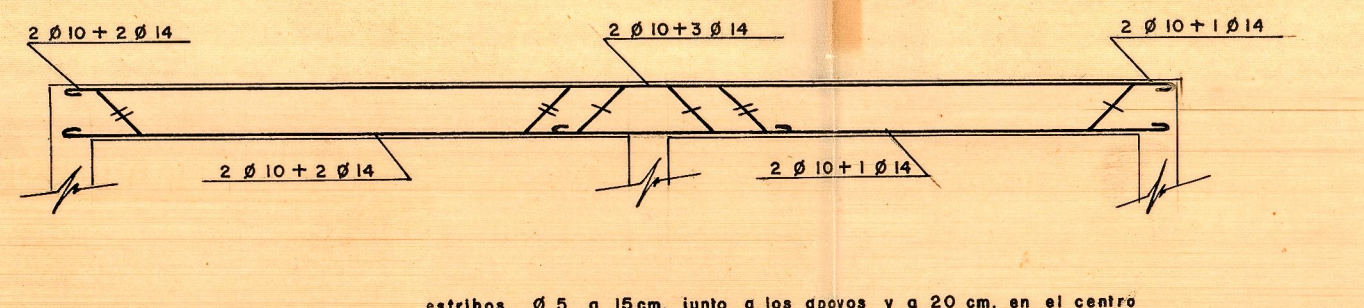

escala 1:50

20 x 35 cm.

PROYECTO DE CHALET  
 SITUACION LAS ROTAS  
 POBLACION DENIA  
 PROPIETARIO D. FRANCISCO SOLER RUBIO  
 ESCALA 1:100

DENIA (ALICANTE) AGOSTO 1961

EL ARQUITECTO