



Valencia 17 Mayo de 1956  
EL ARQUITECTO

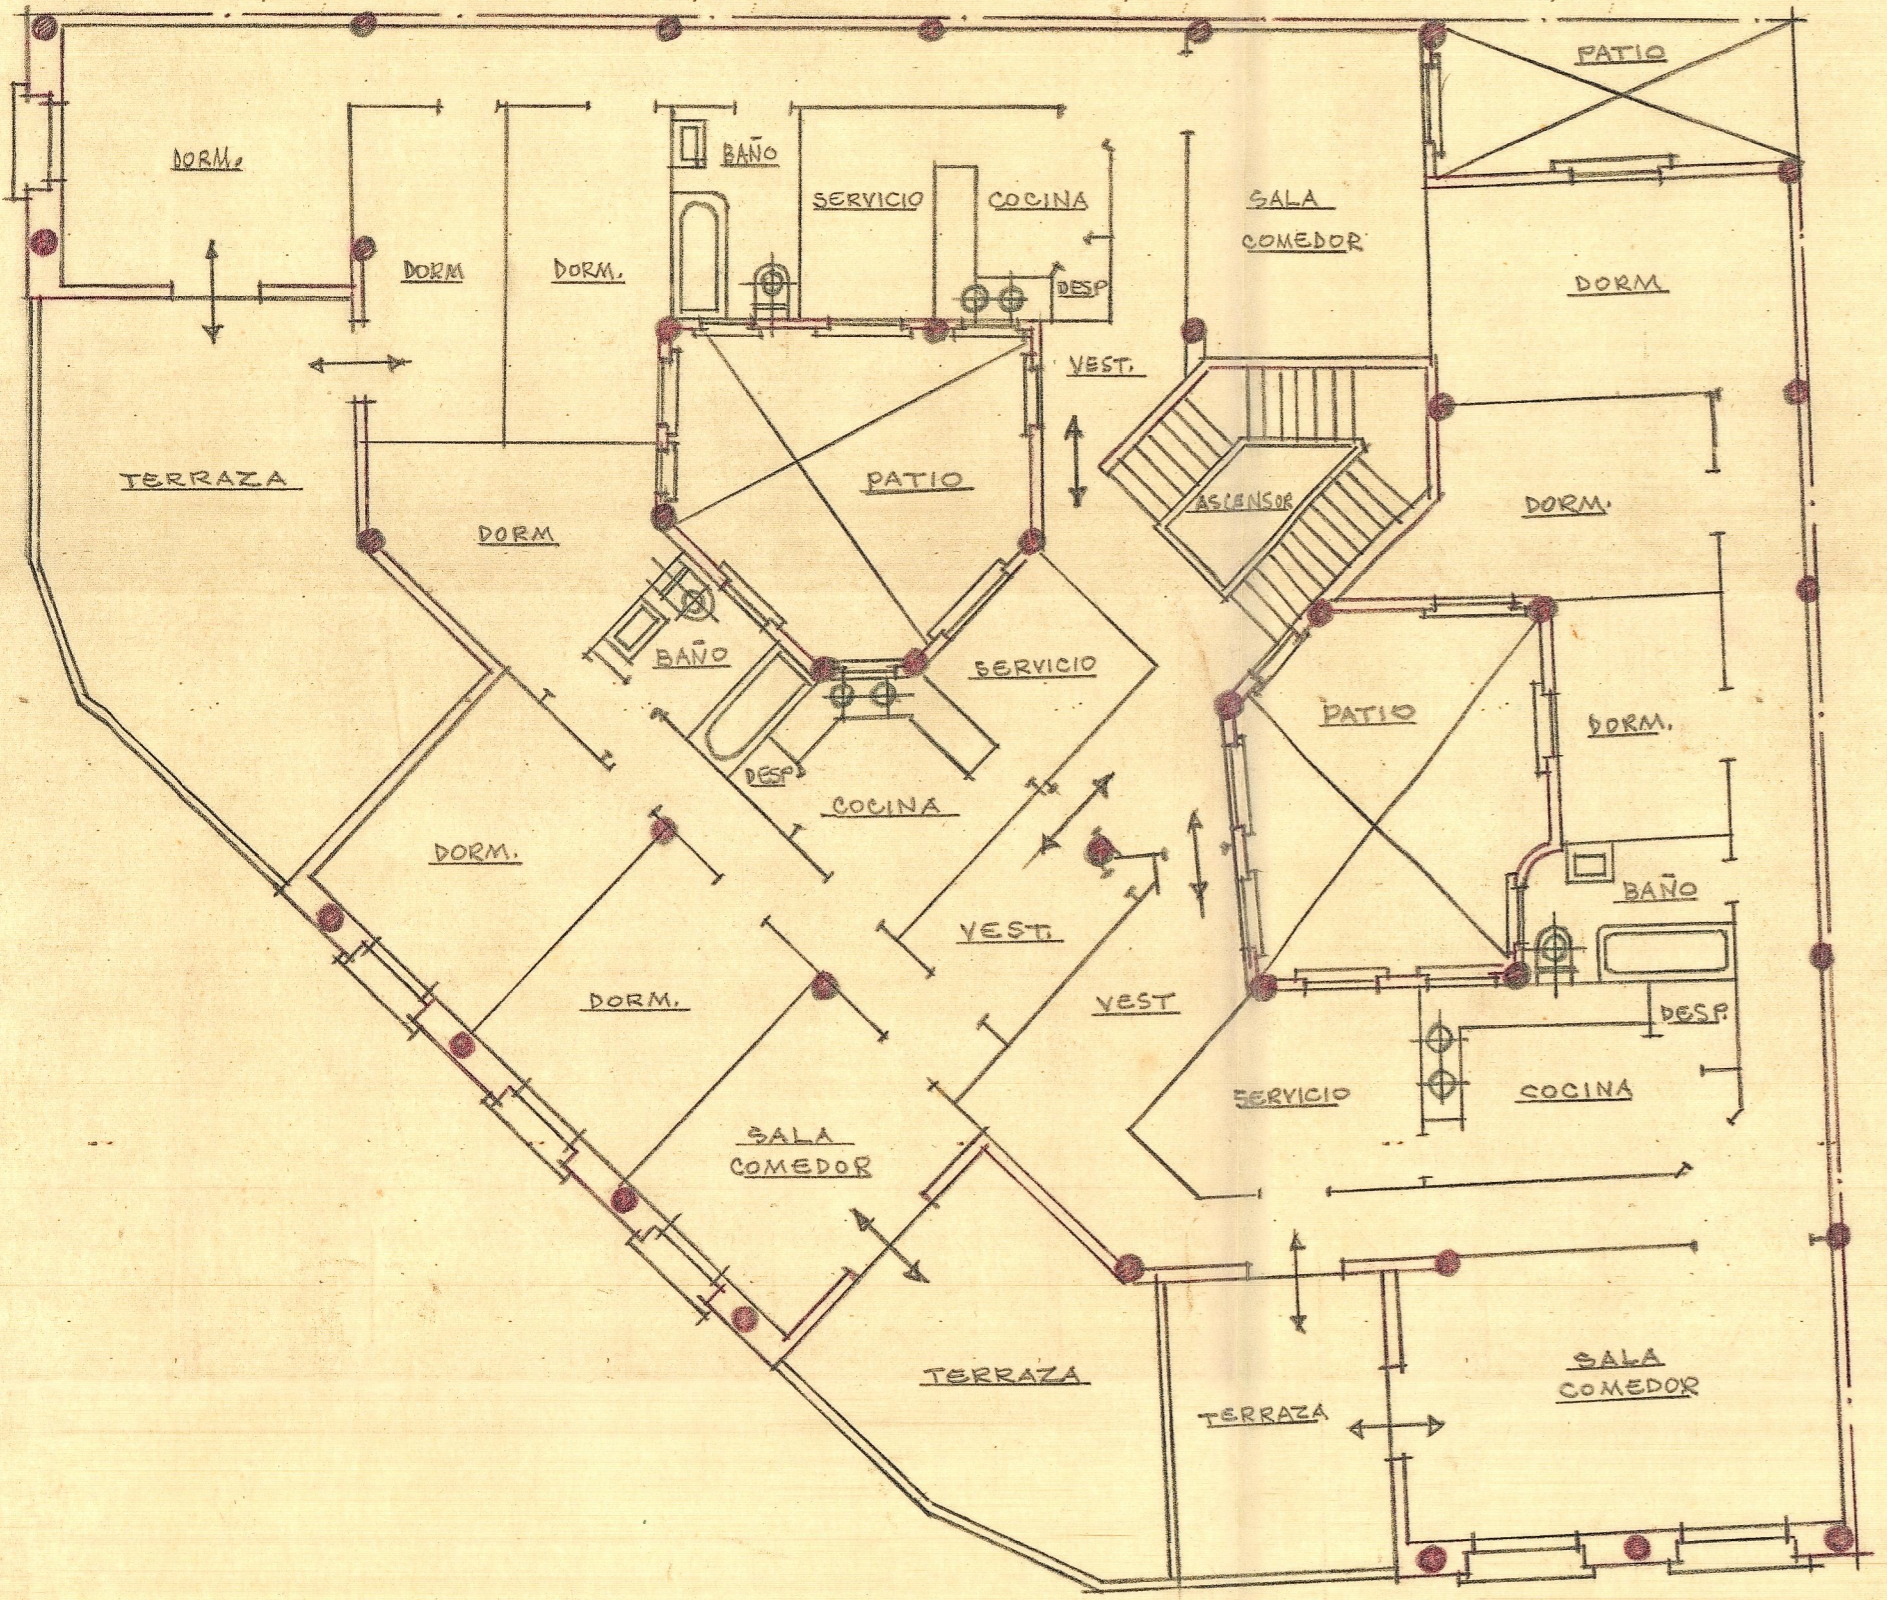

Planta de disposición

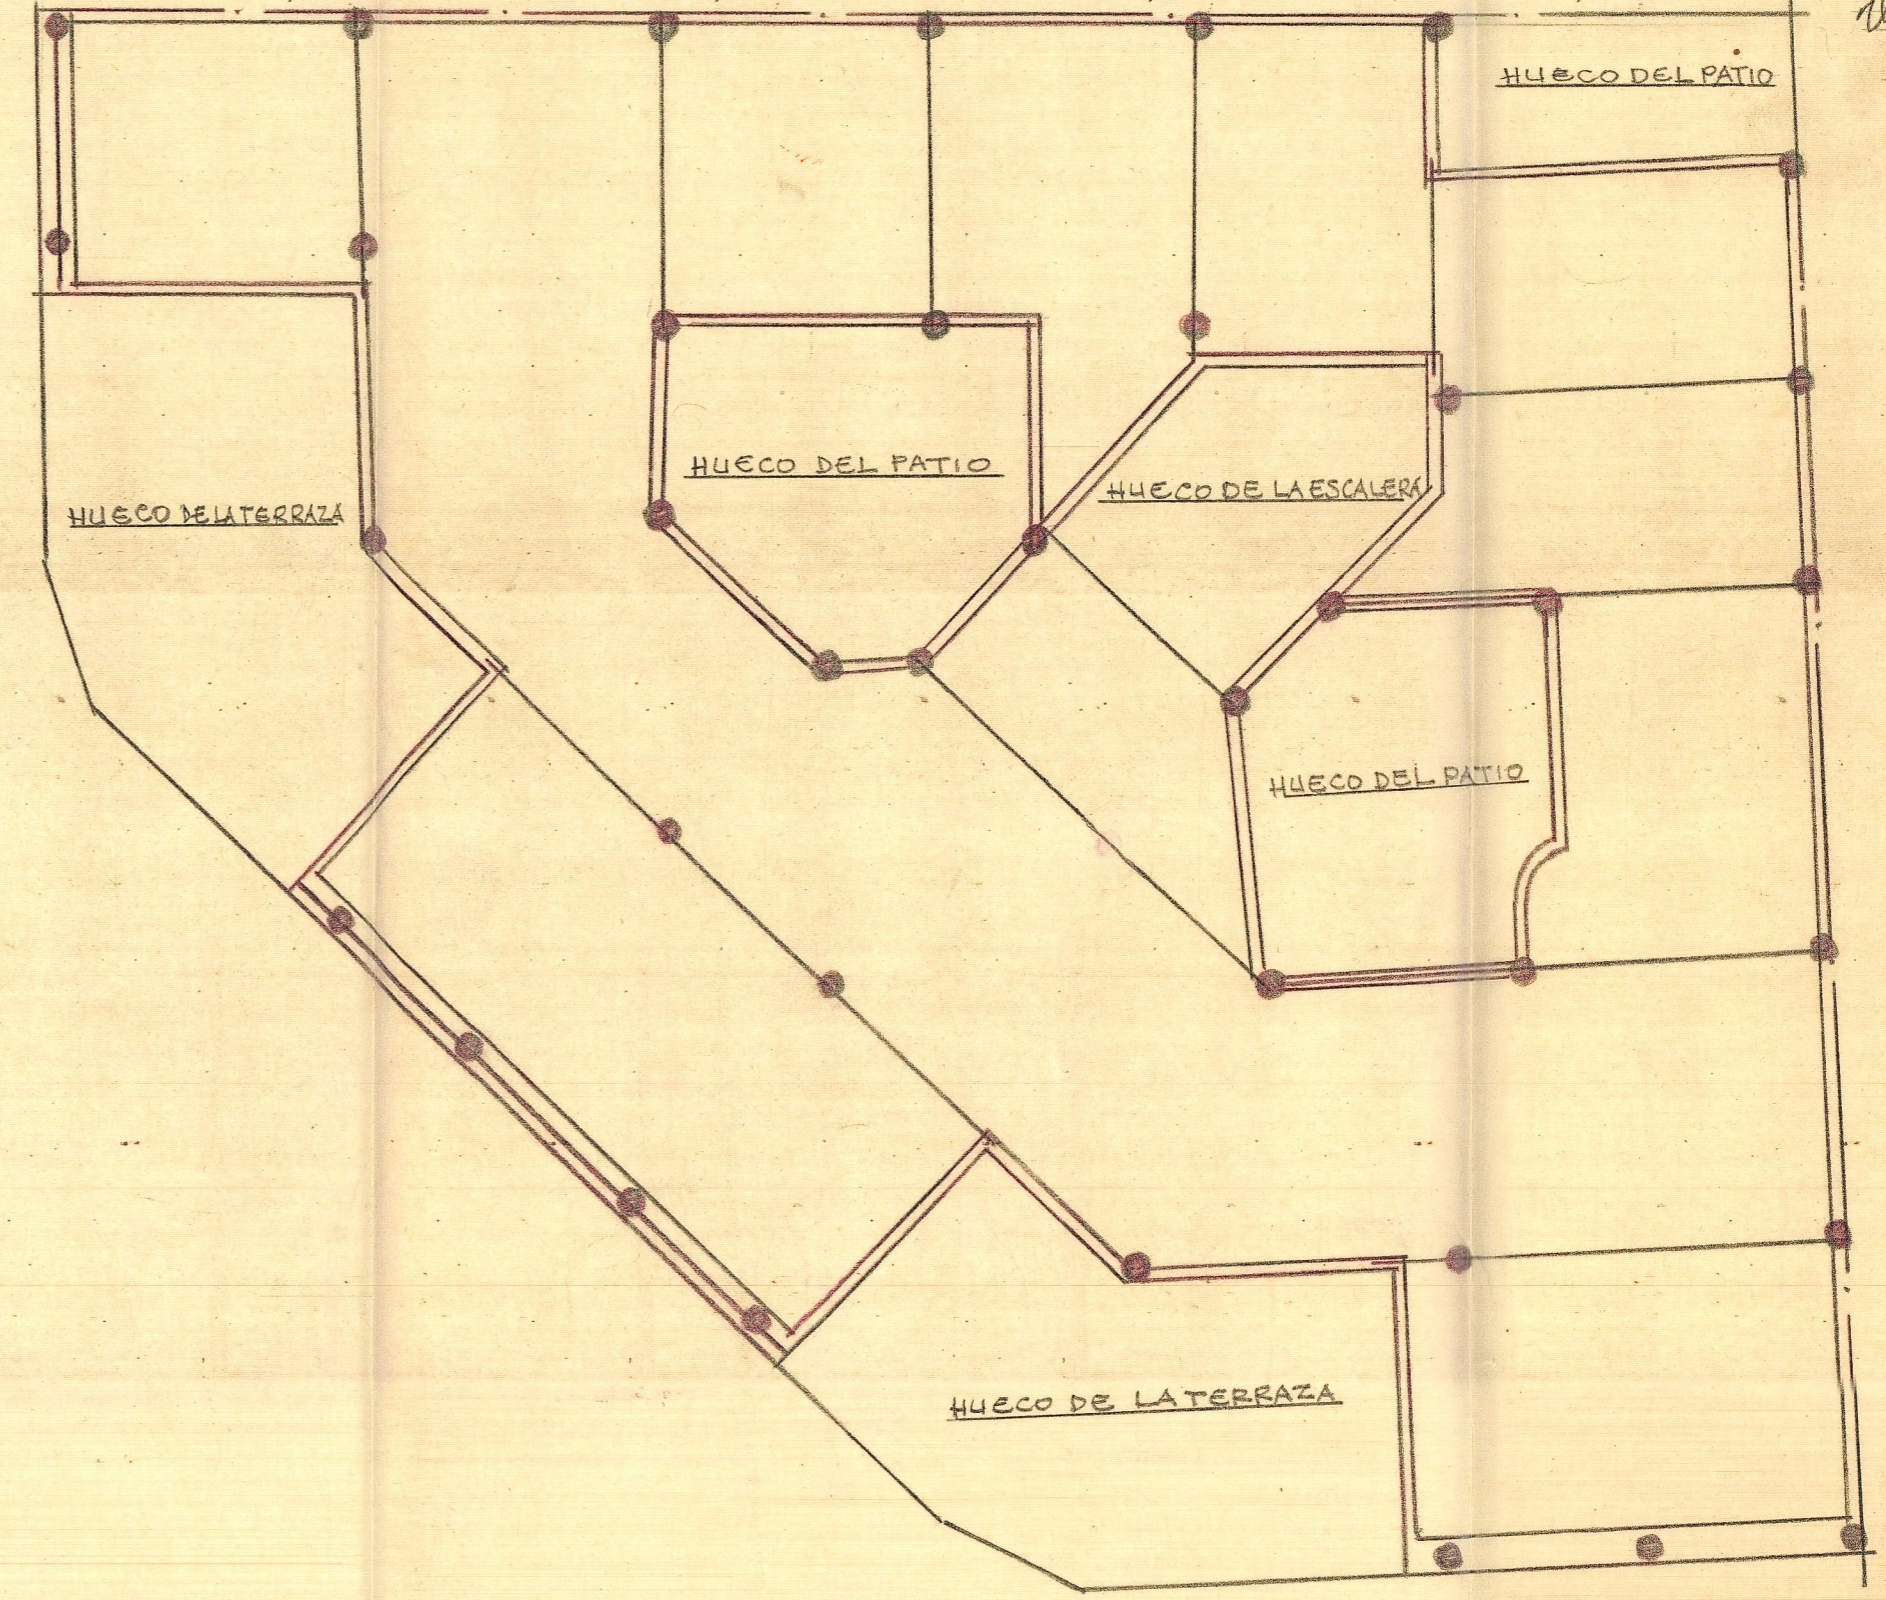

Planta de la estructura de la cubierta