


Edificio de D. Miguel Gil

en la Calle de San Vicente

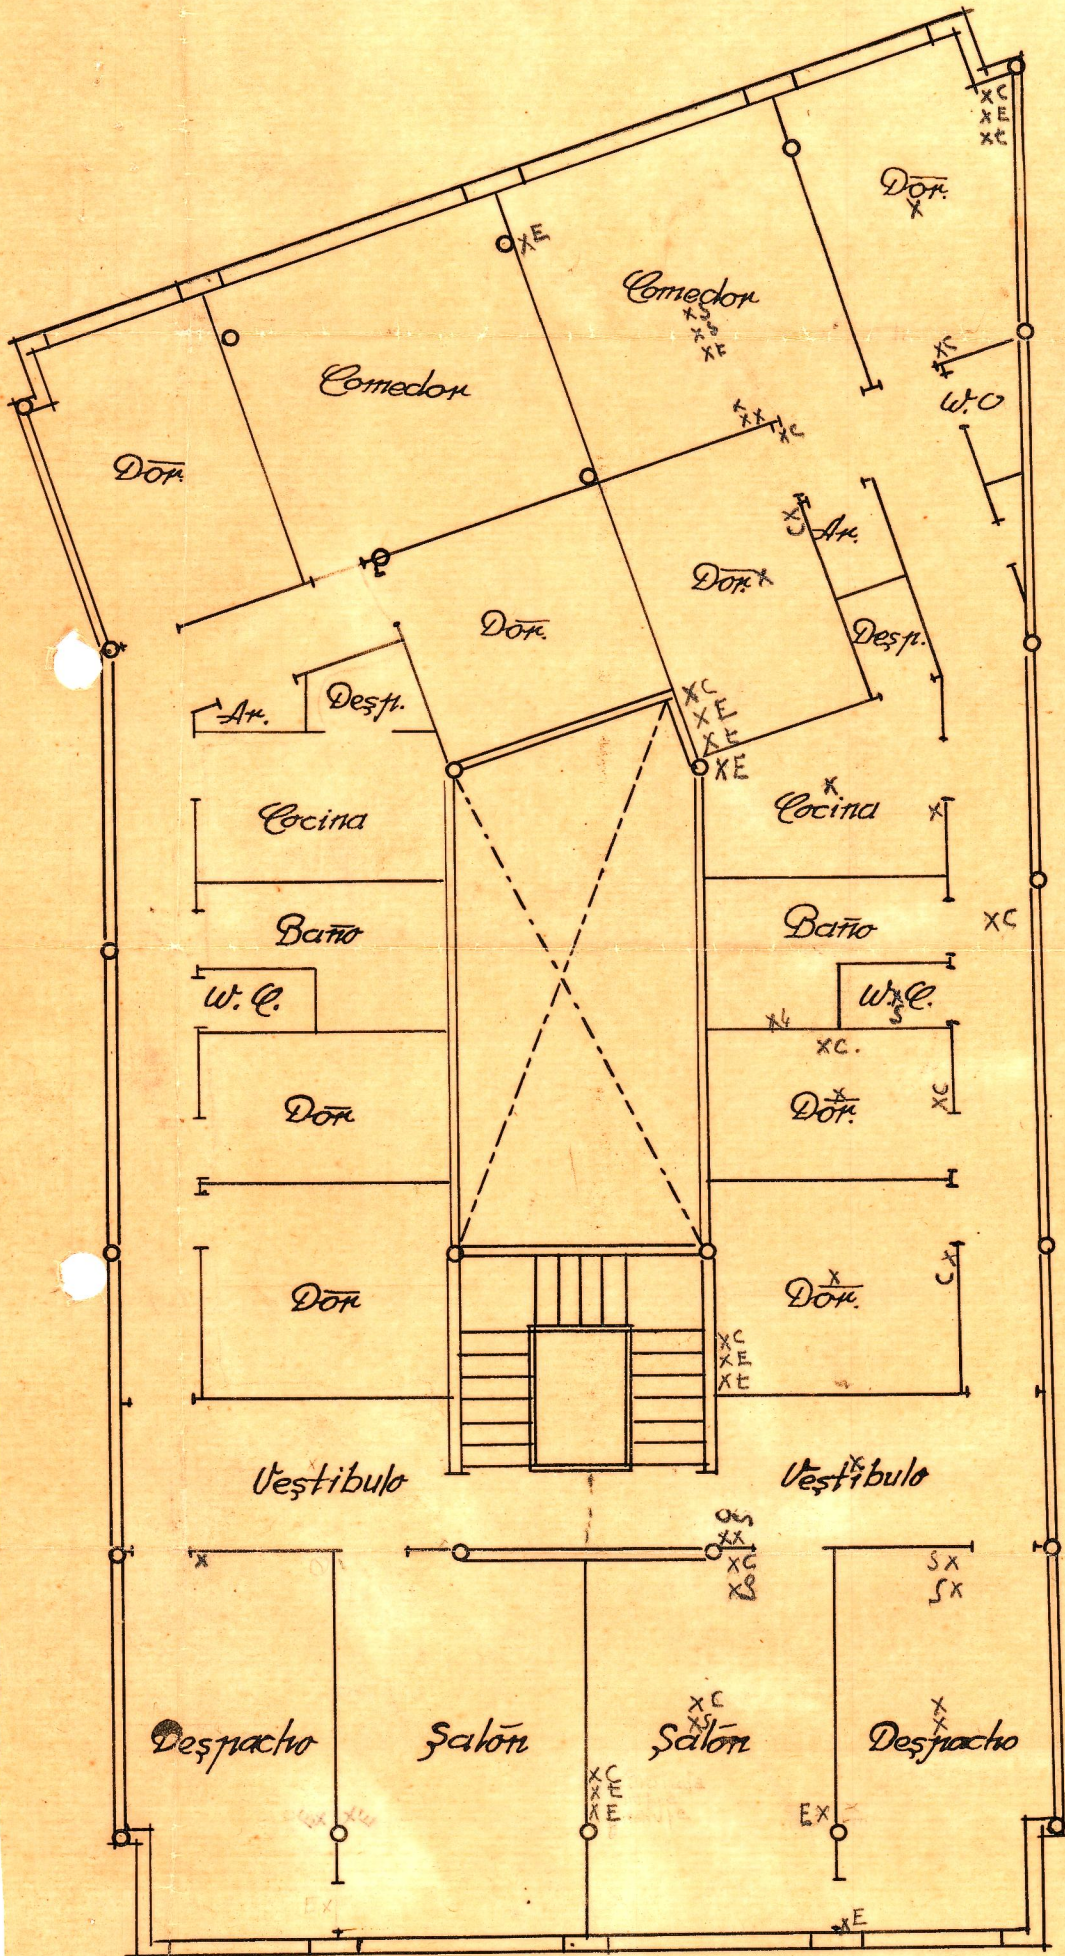

Escala 1:100