



Miguel Boronik - Guayaquil
 Almacén antiguo Aguaruna - frepso - fampite

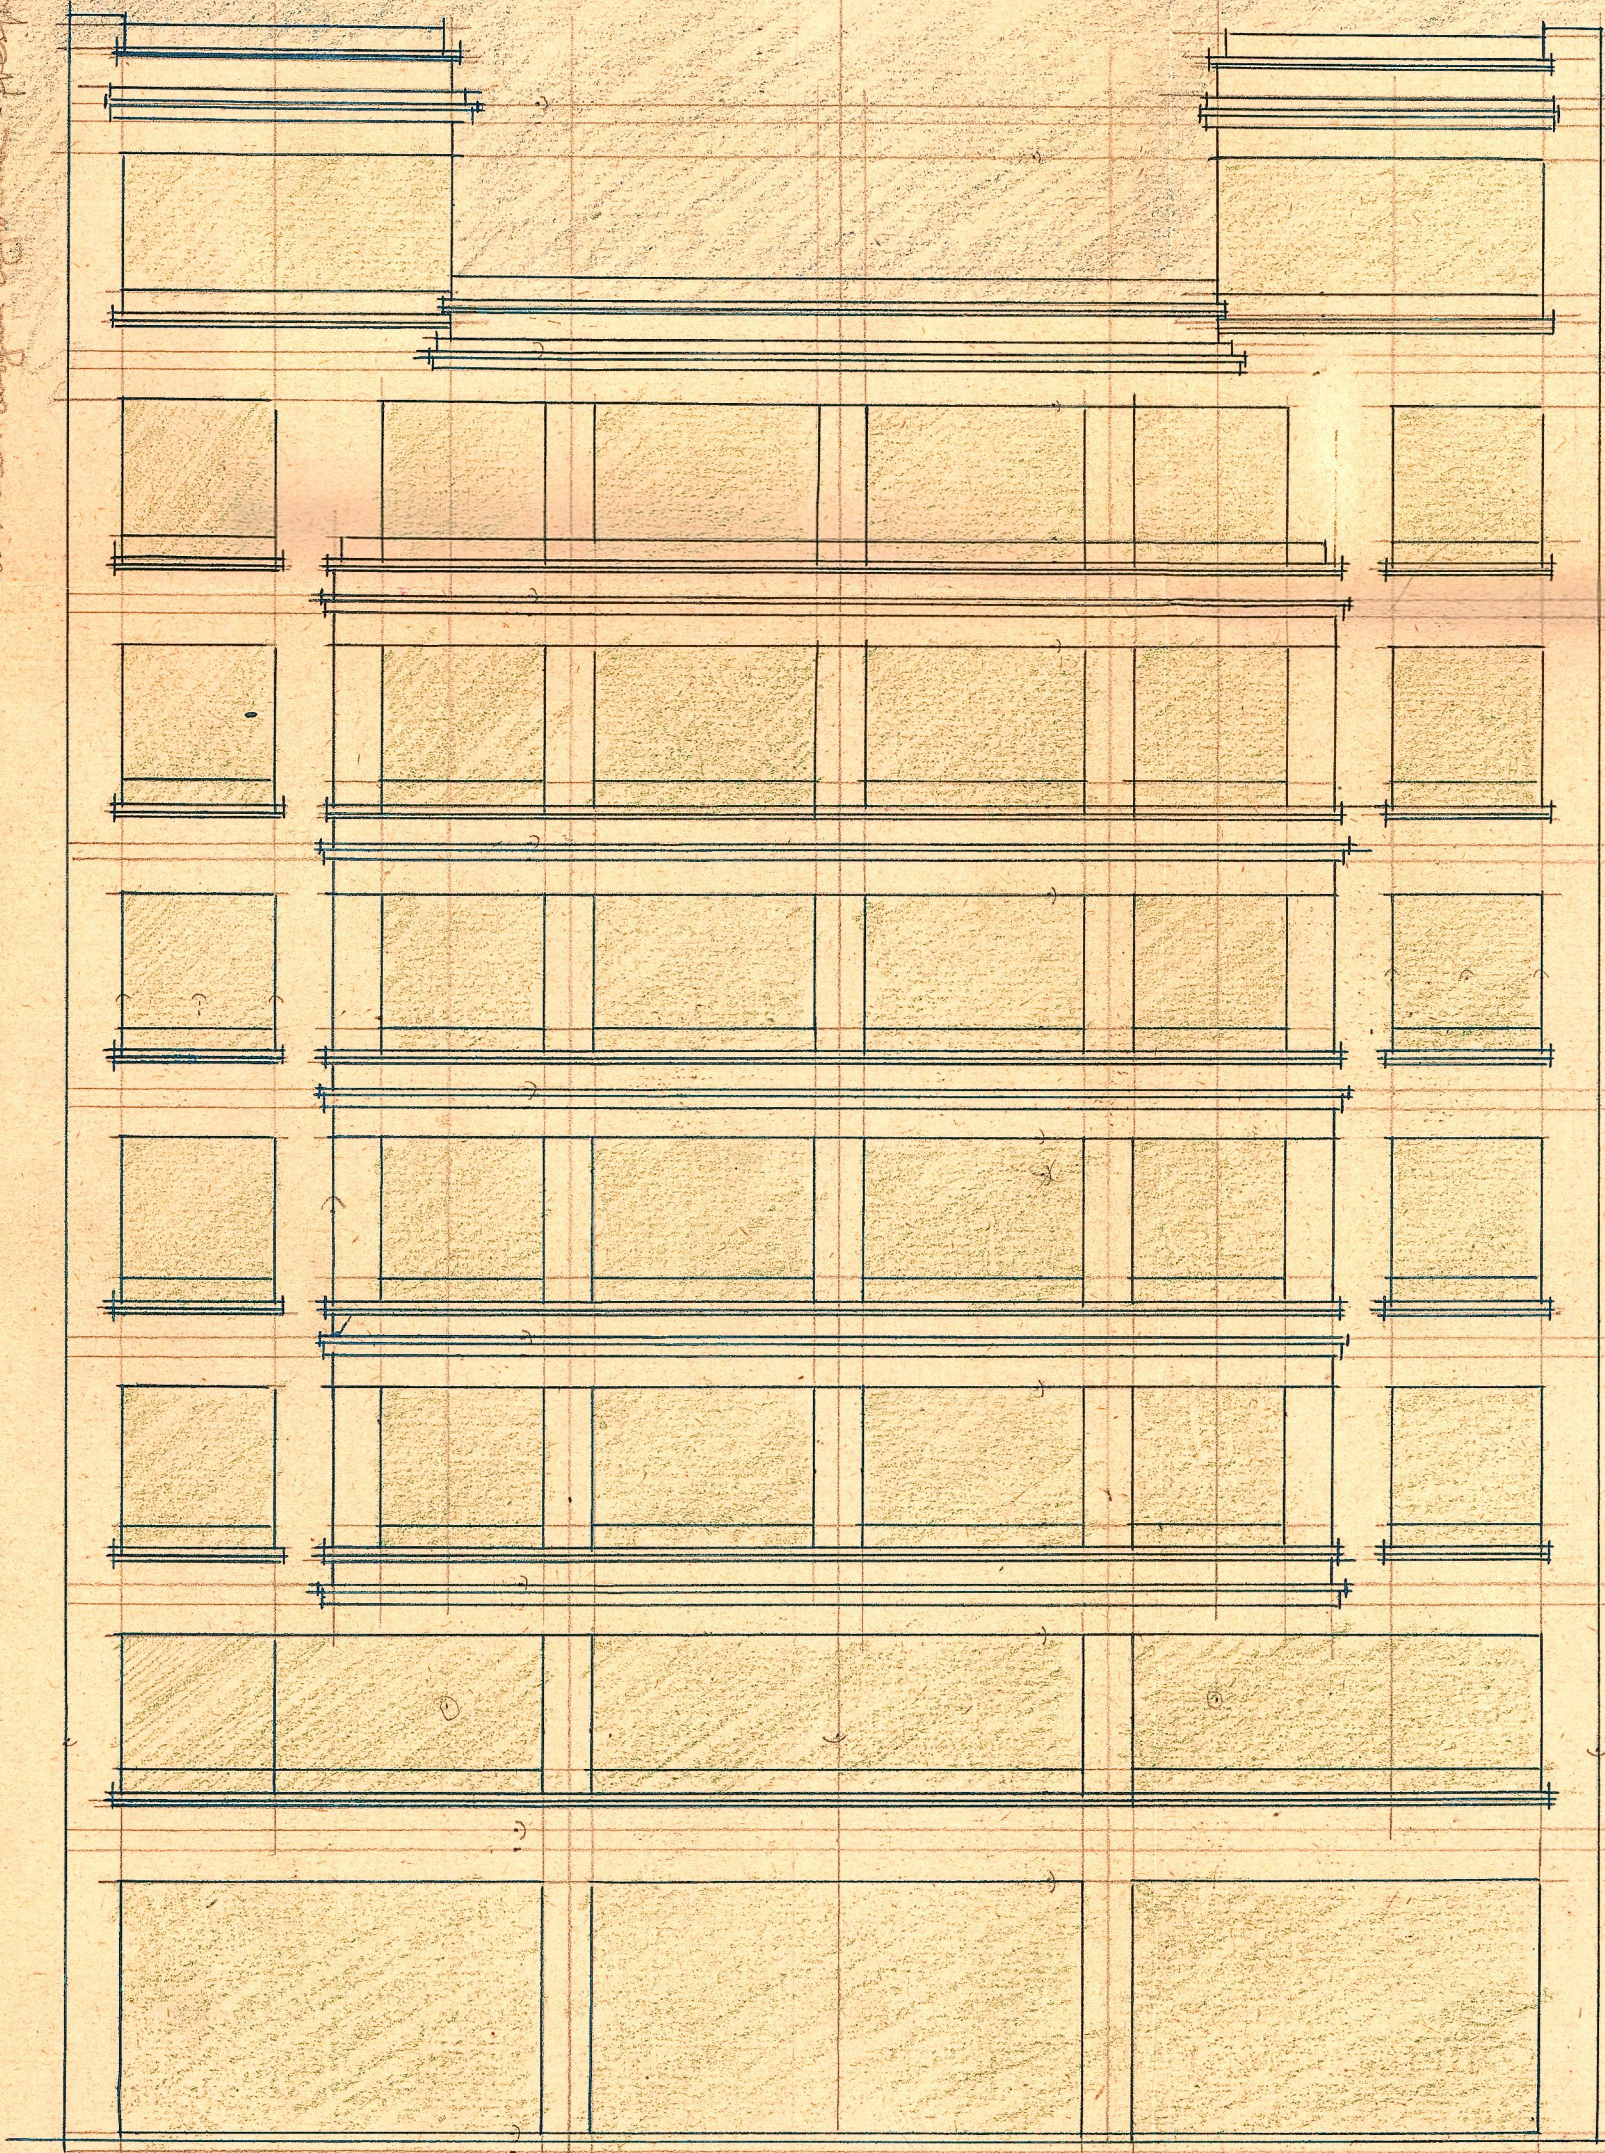

FACHADA

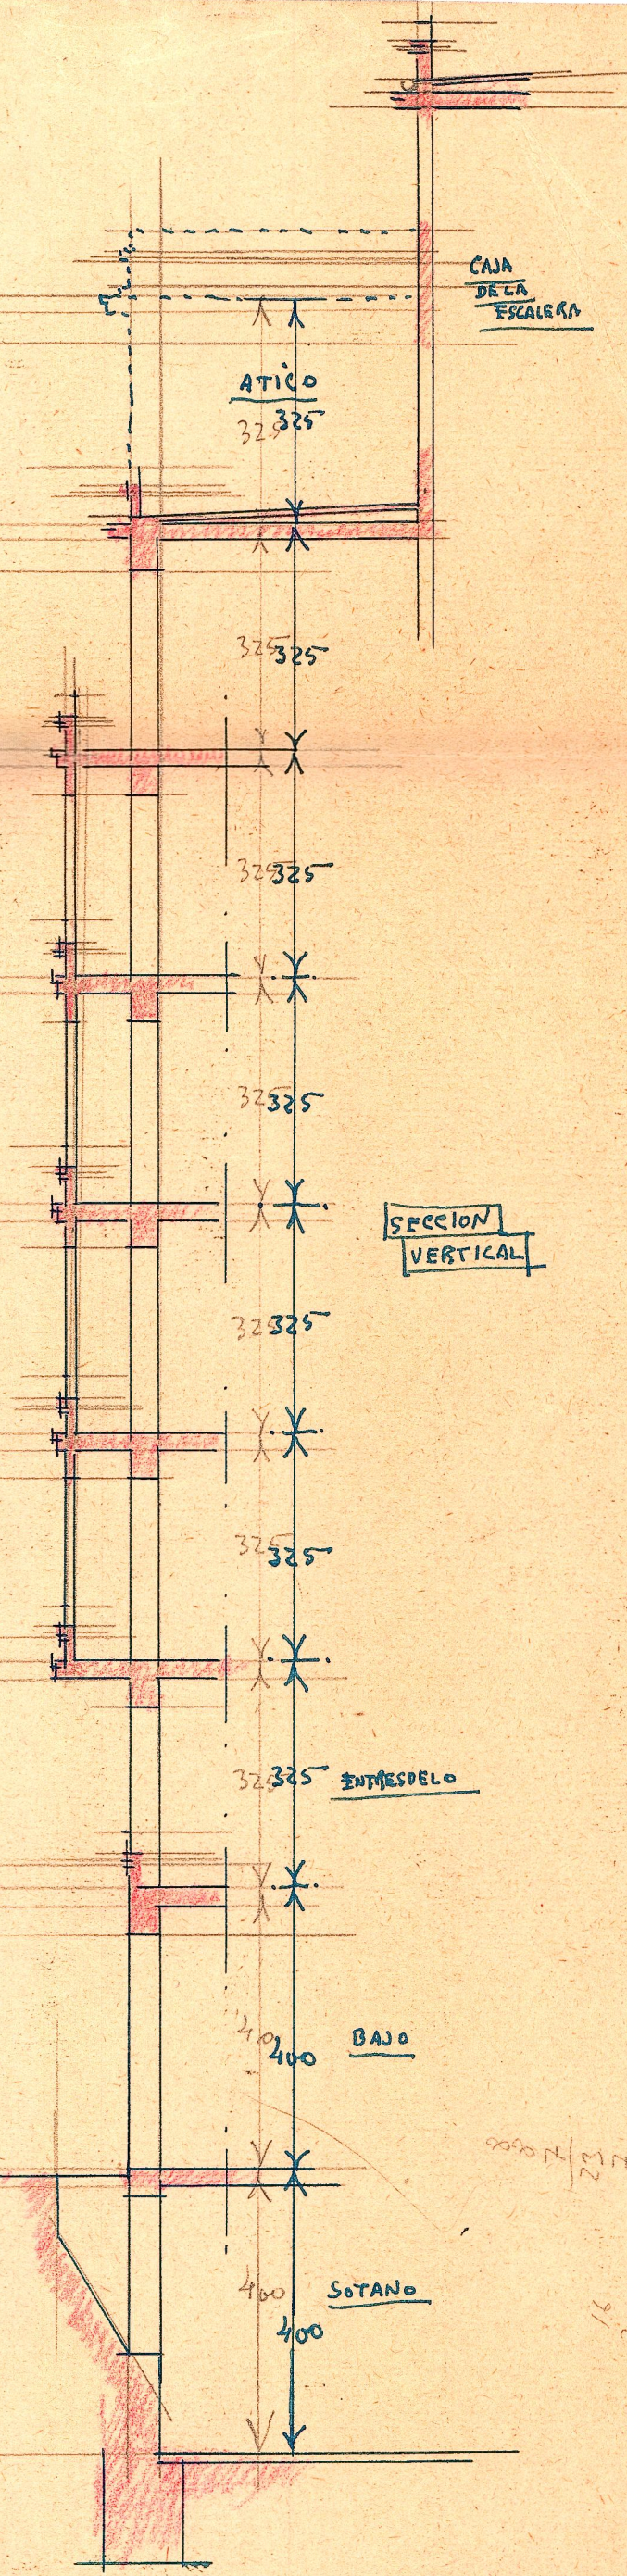

SECCION VERTICAL

Edificio para D Miguel Gil
 en la l. de Puraza del
 Ensanche de Valencia

325
 650
 975
 1300
 1625
 1950
 2275

325
 2275

285
 470

2000/2100

16
 23