


Planta baja

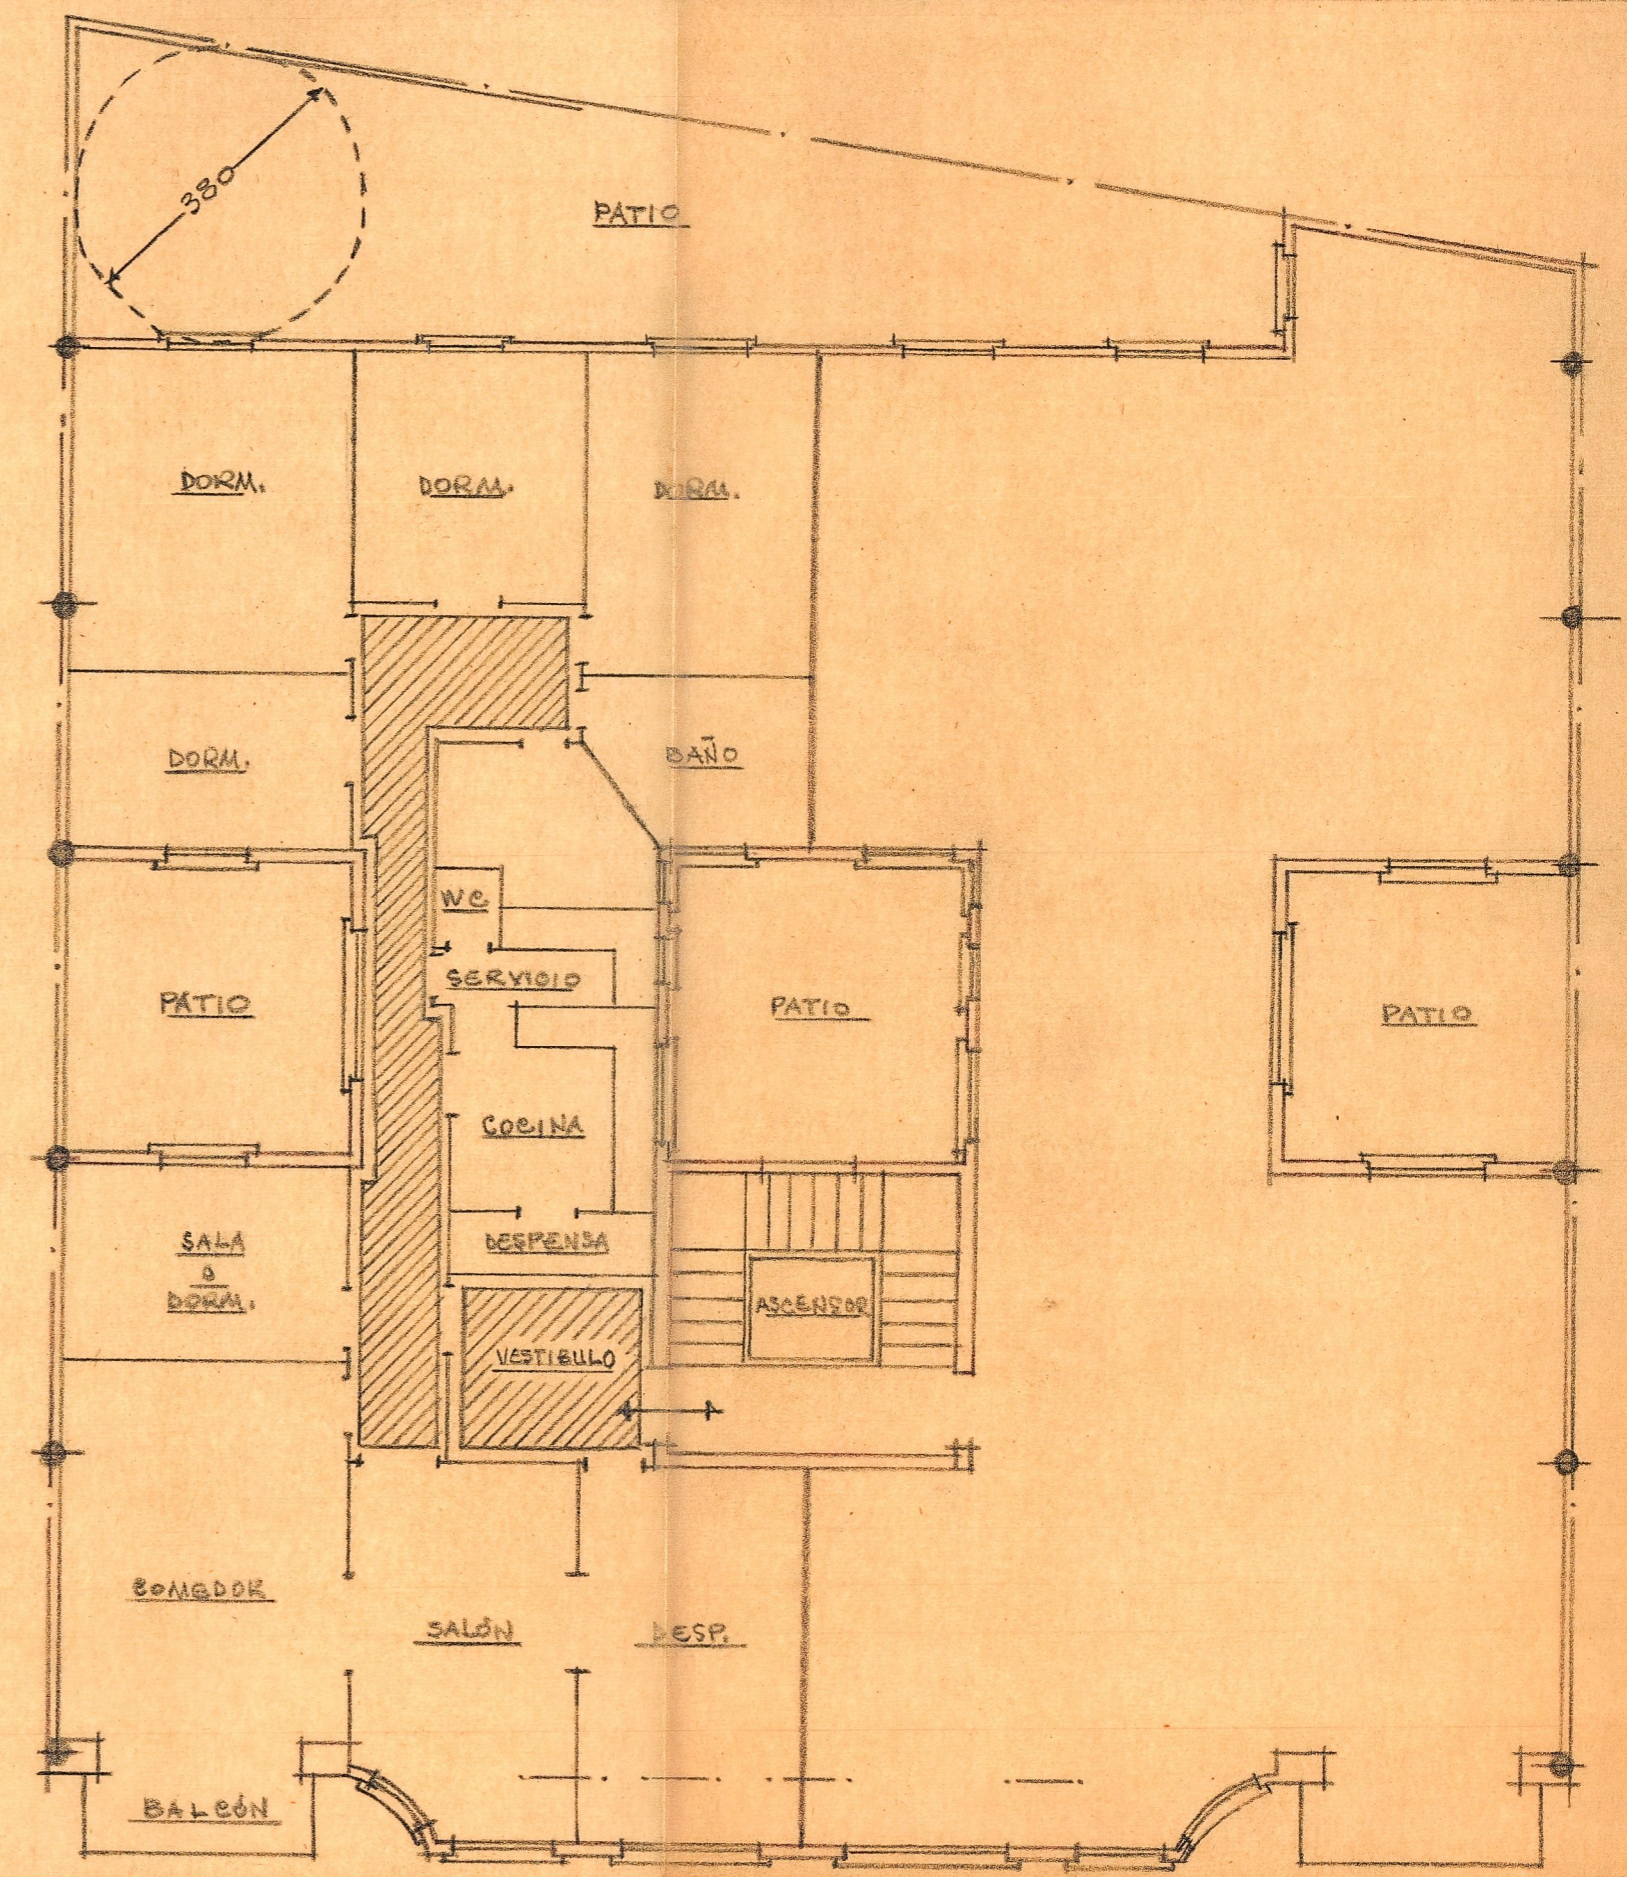

Planta de viviendas

ESCALA=1:100