
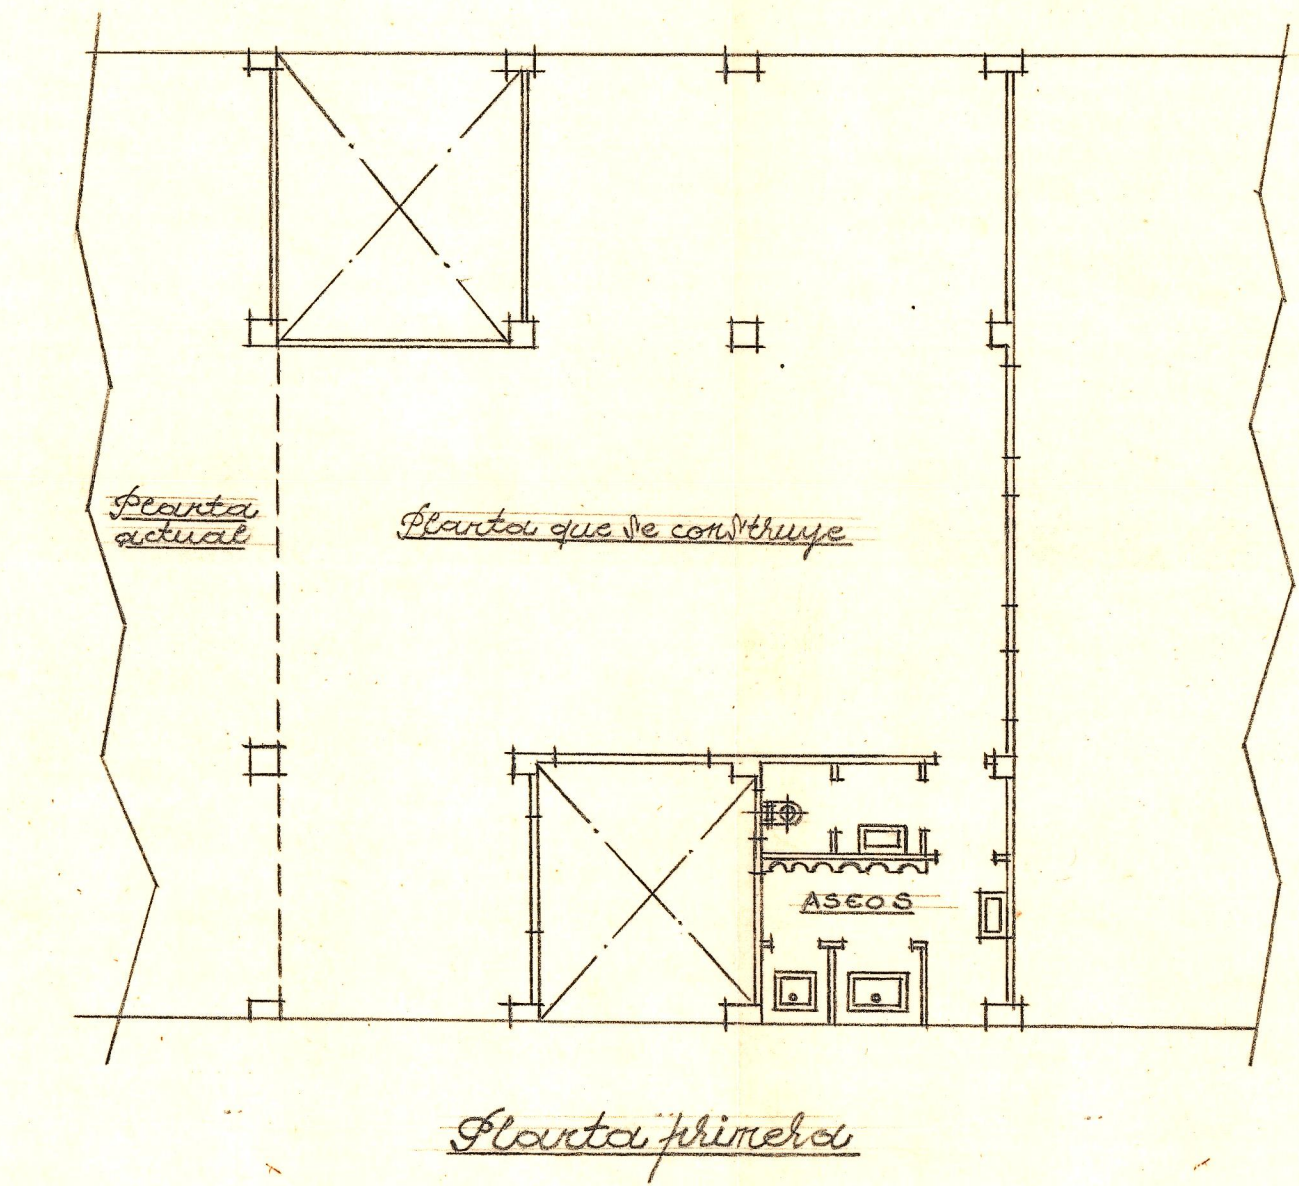


c. de Guillem de Castro

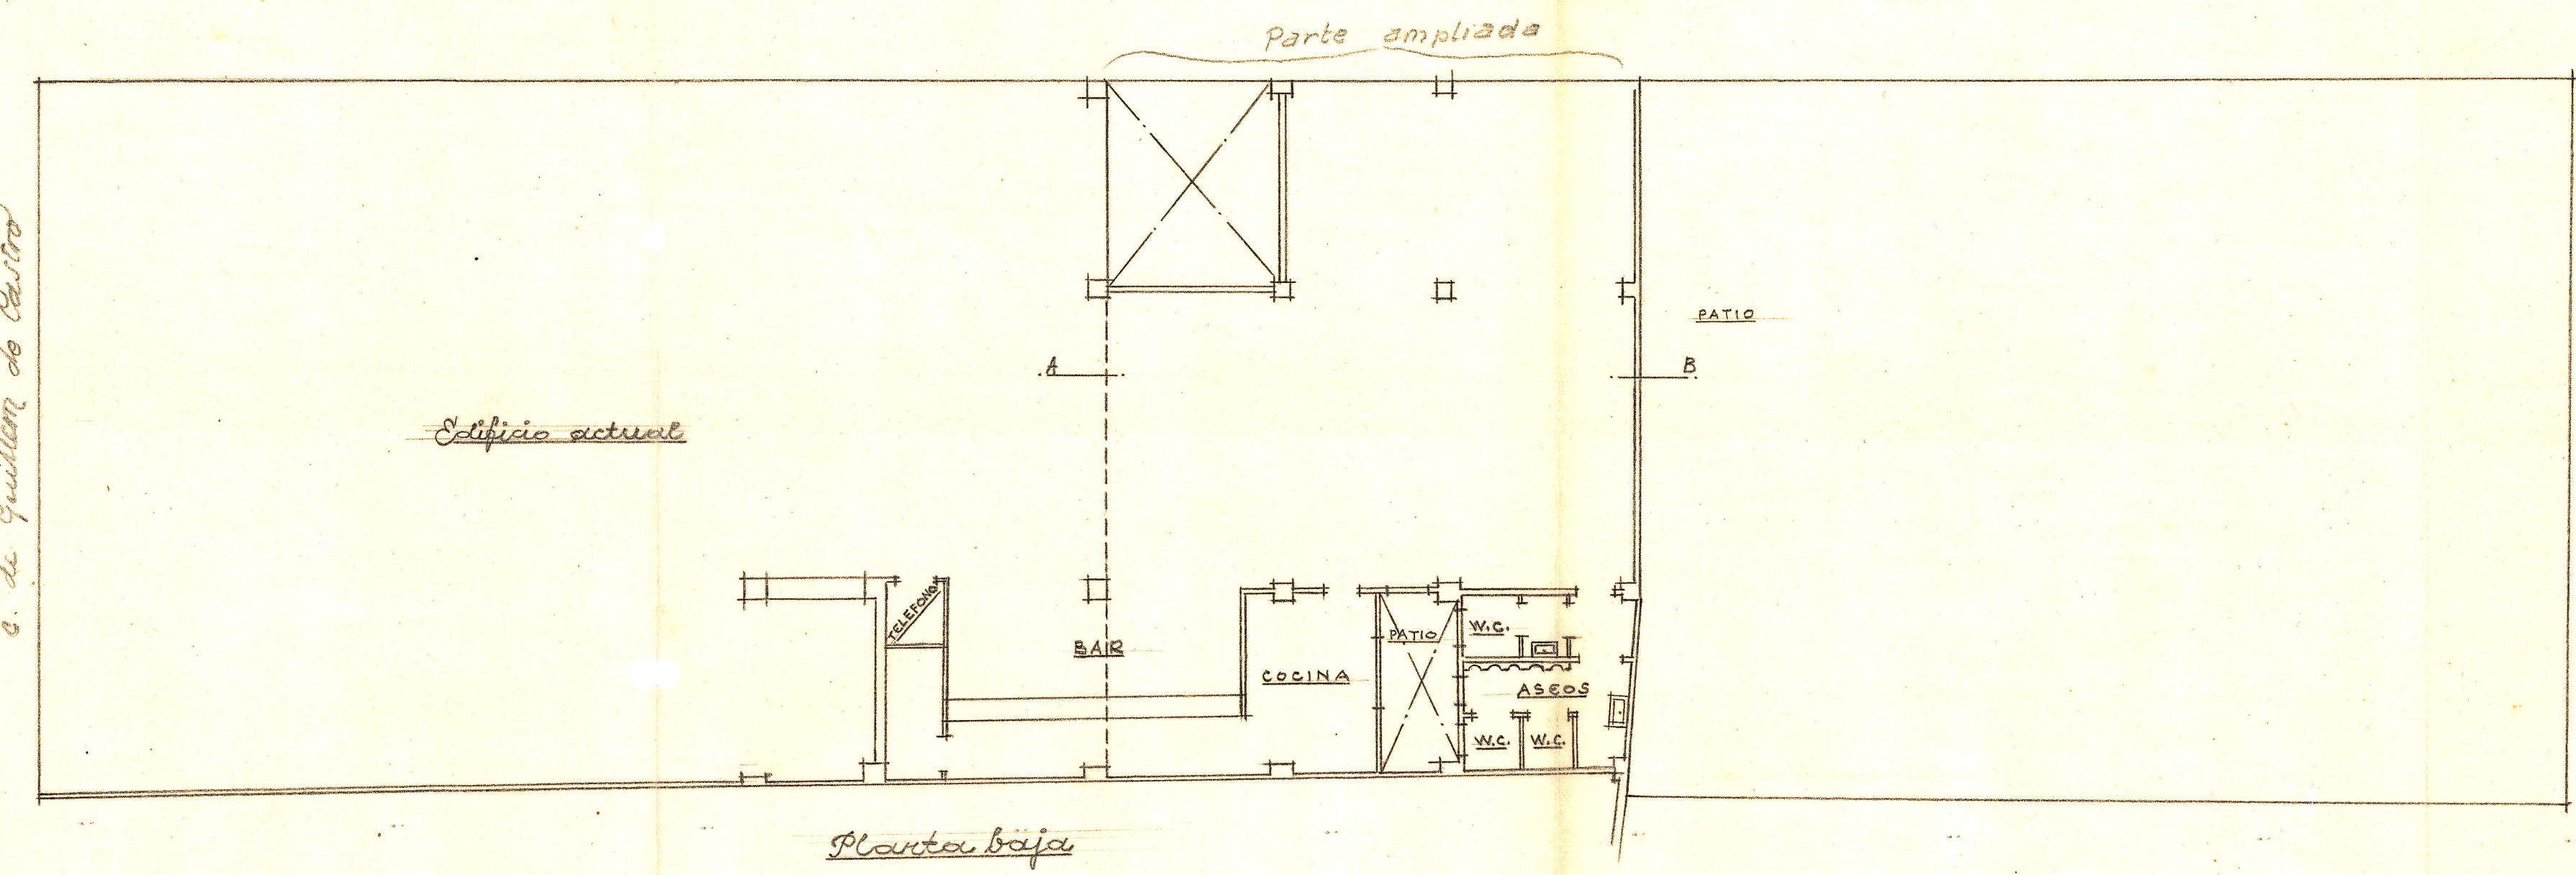

AMPLIACIÓN DE LA PLANTAJA Y
PRIMERA DEL EDIFICIO N.º 75 DE LA
CALLE GUILLEM DE CASTRO.

ESCALA=1:100

Valencia Enero de 1954
EL ARQUITECTO