



*Planta*

FEDERICO GINER  
 OFICINAS—E=1:100

*Valencia, Junio 1964*  
 EL ARQUITECTO

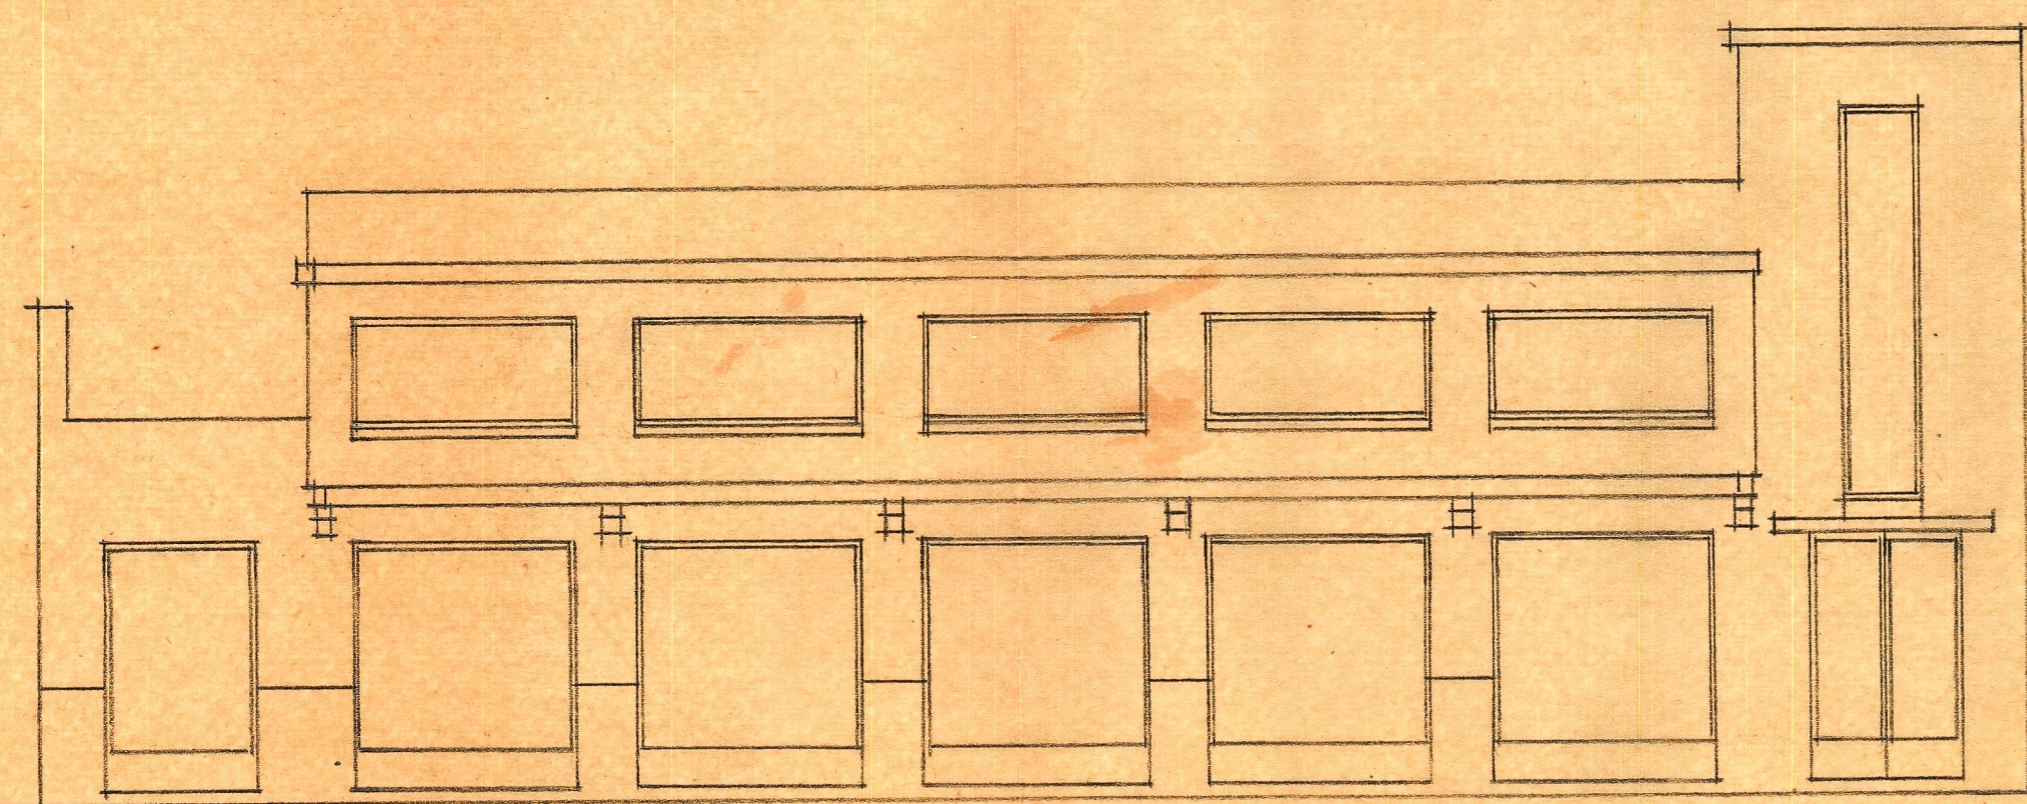

*Fachada*

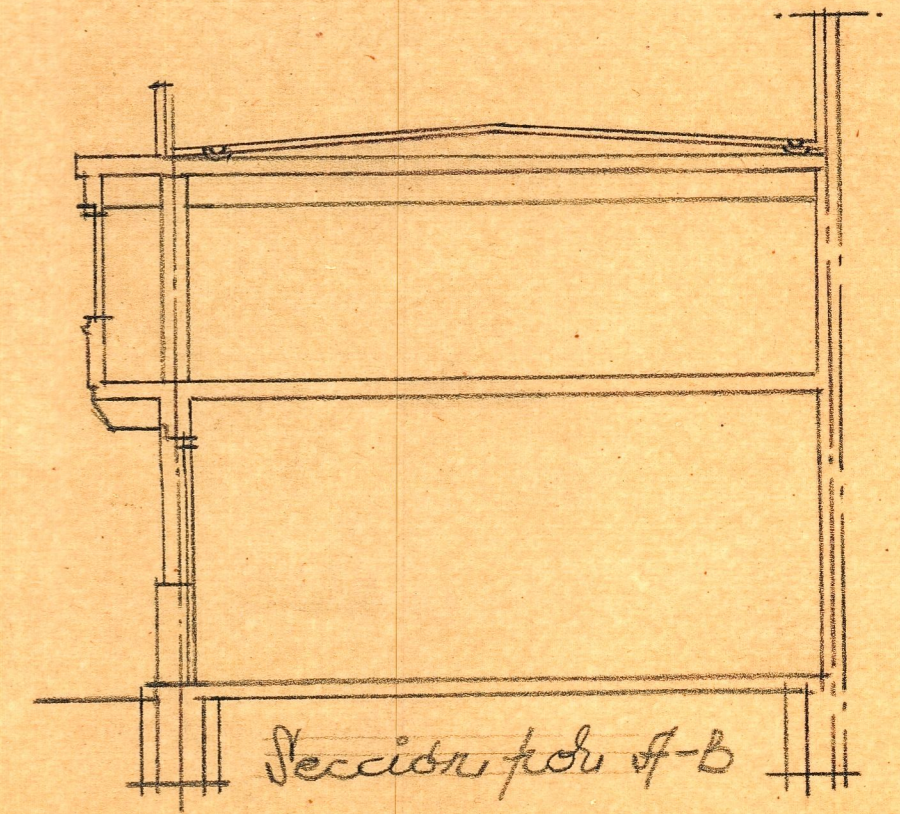

*Sección por A-B*