



PISO - 2º

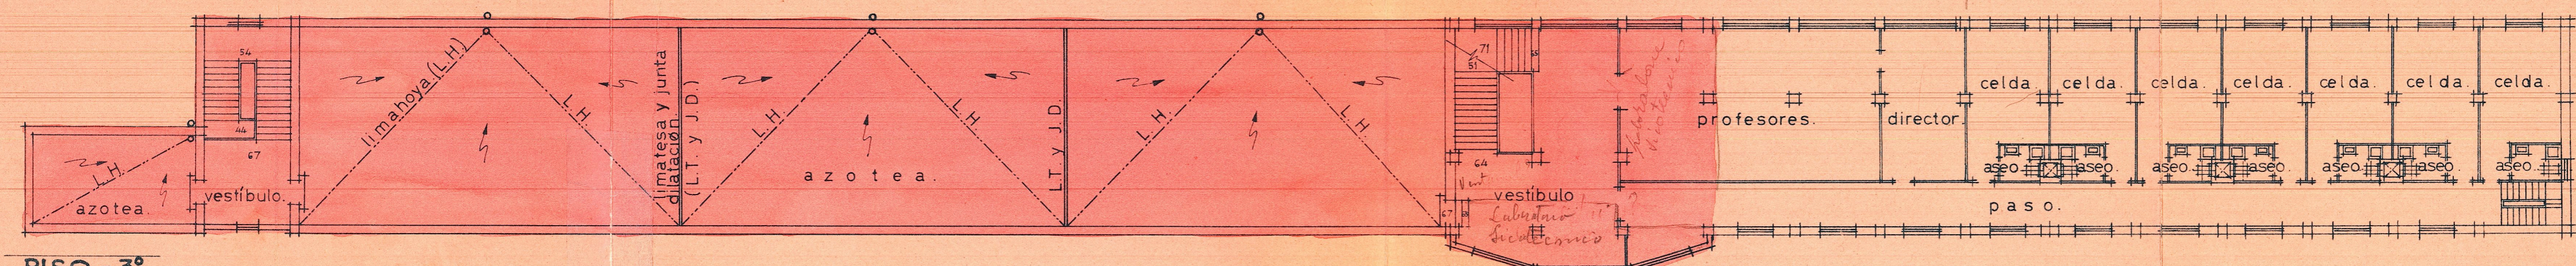

PISO - 3º

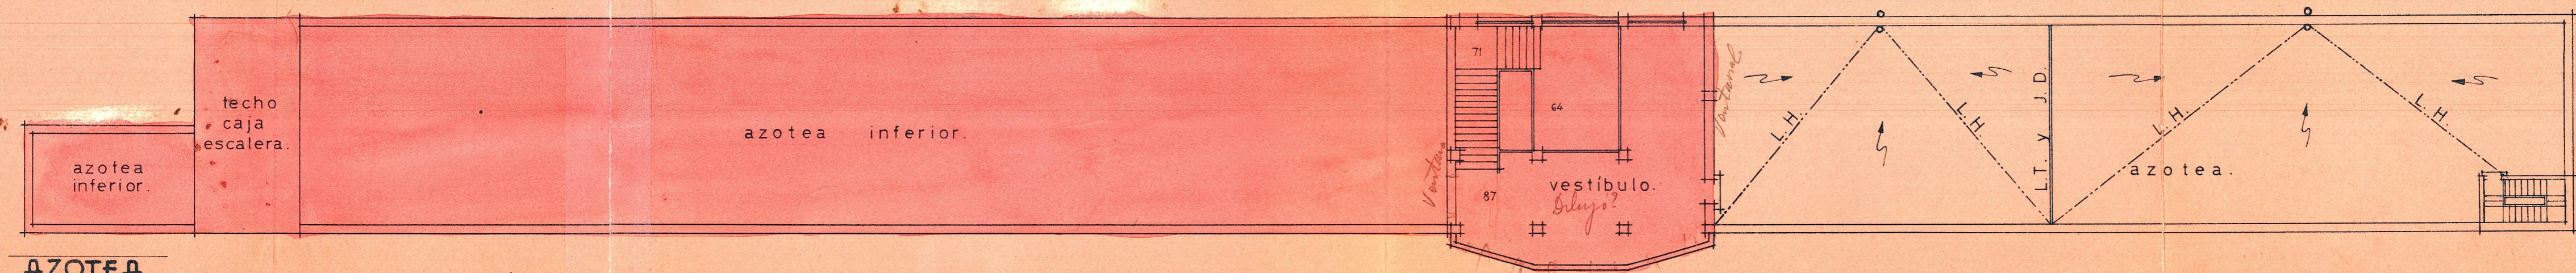

AZOTEA.

COLEGIO "LA SALLE" PATERNA.
 VISADO
 13ENE1966
 EL SECRETARIO
[Signature]

COLEGIO "LA SALLE" PATERNA.
CENTRO LABORAL PLANTAS.
 ESCALA = 1:200 HOJA Nº-2
 Valencia - Septiembre - 1965.
 Los Arquitectos
[Signatures]