



ESCALA = 1:100
Valencia Junio 1900
EL ARQUITECTO

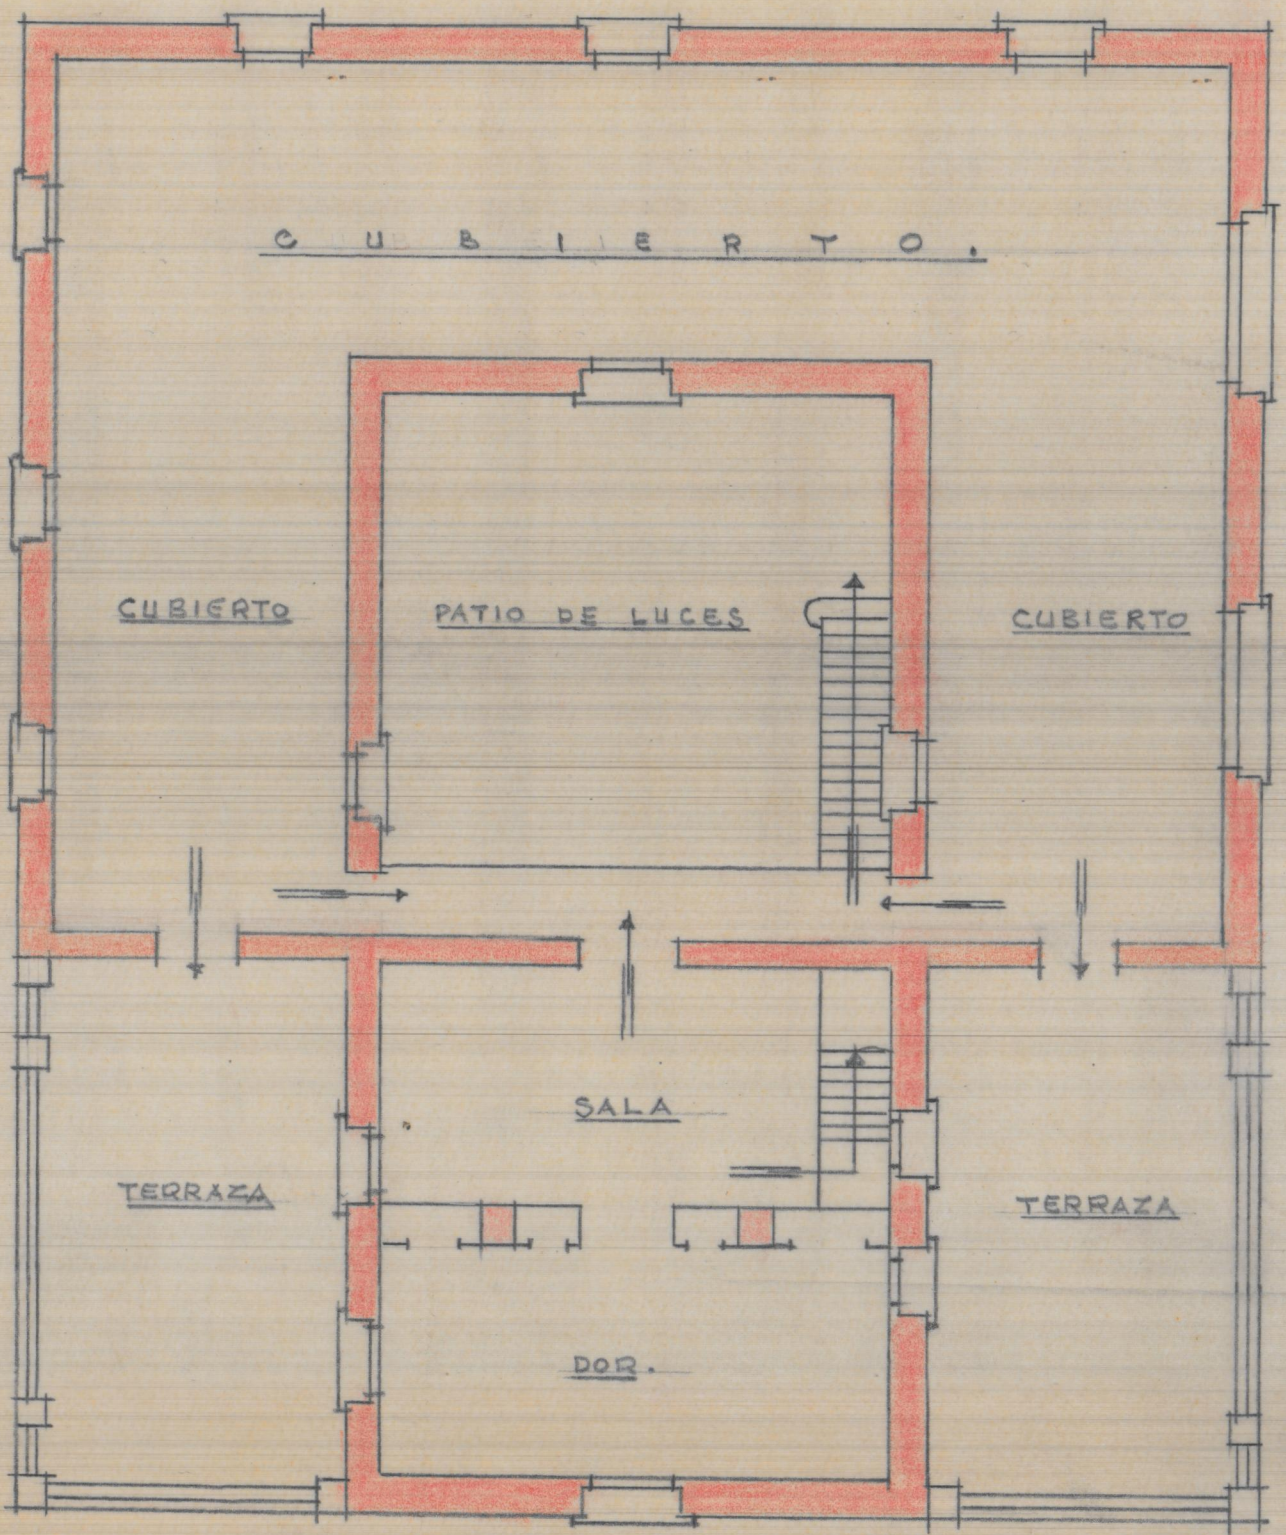

Plano alto

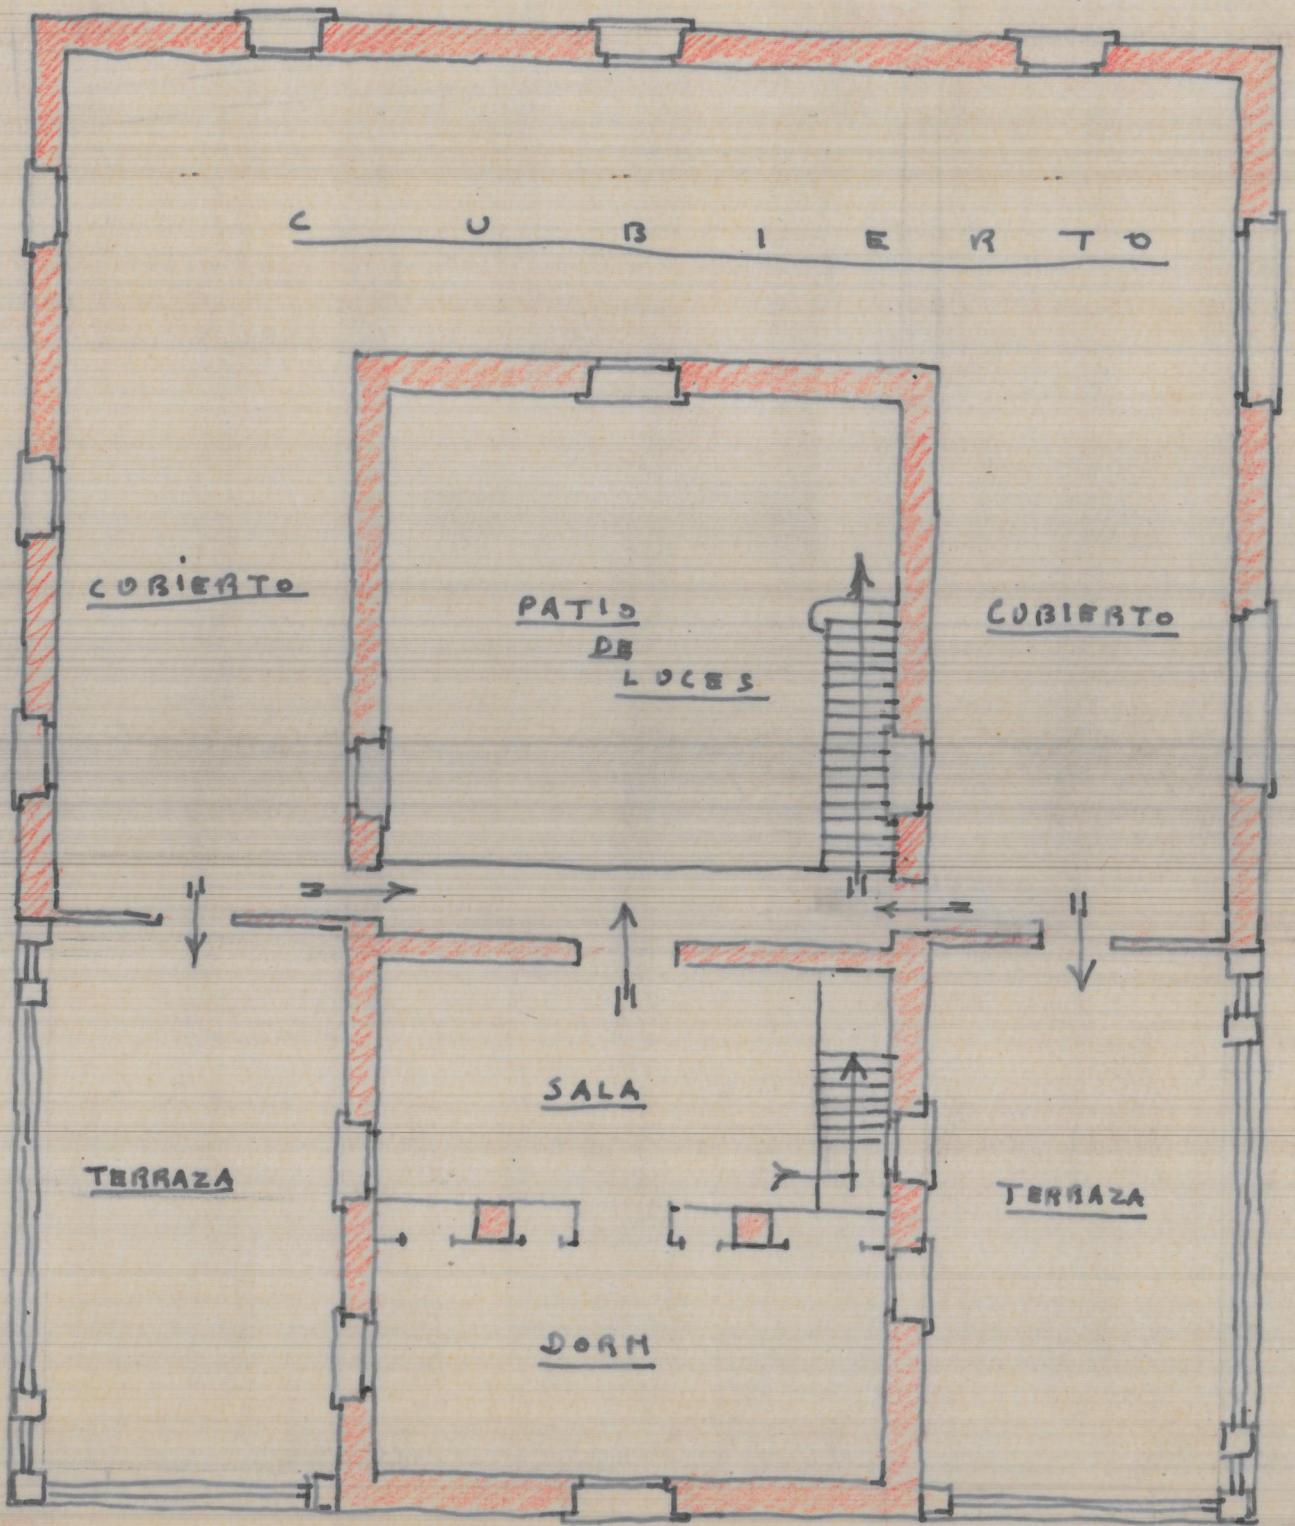

PISO ALTO
N.º - 11100