



Planta de siriosos




Planta de fierros, jácenas y tirantes

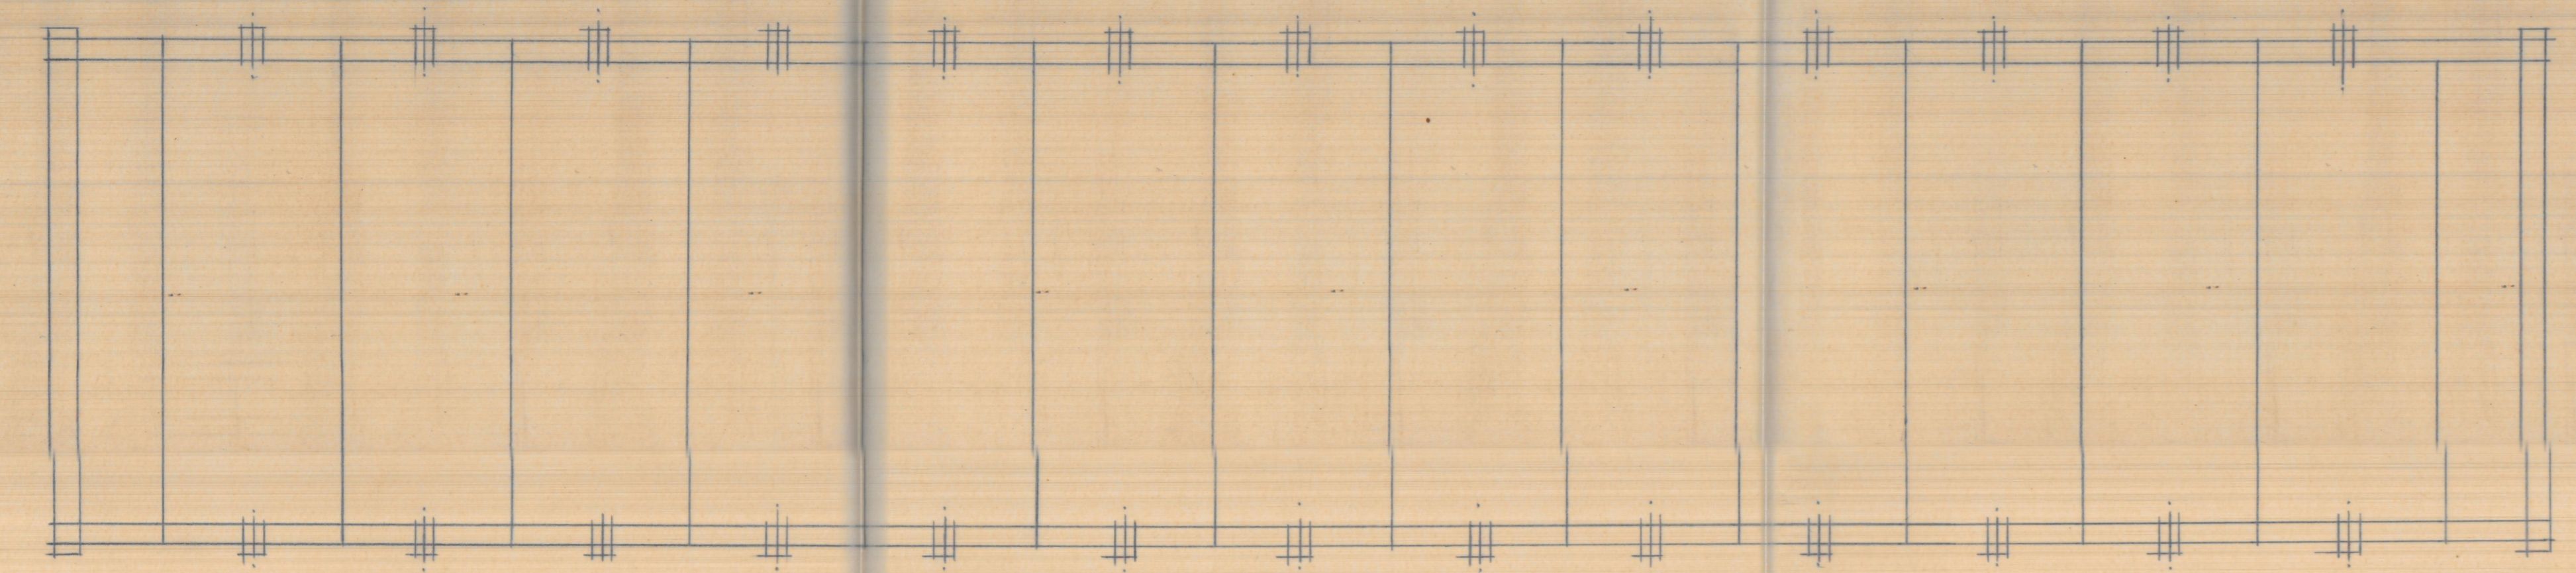

Planta de disposición

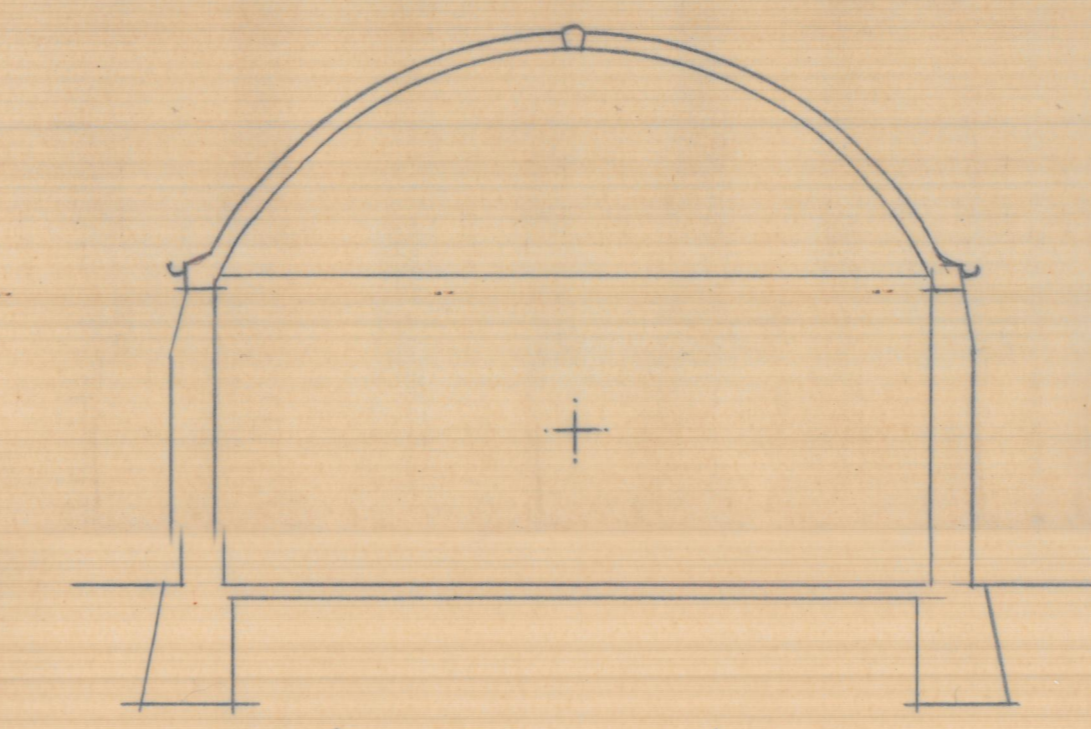

Sección transversal

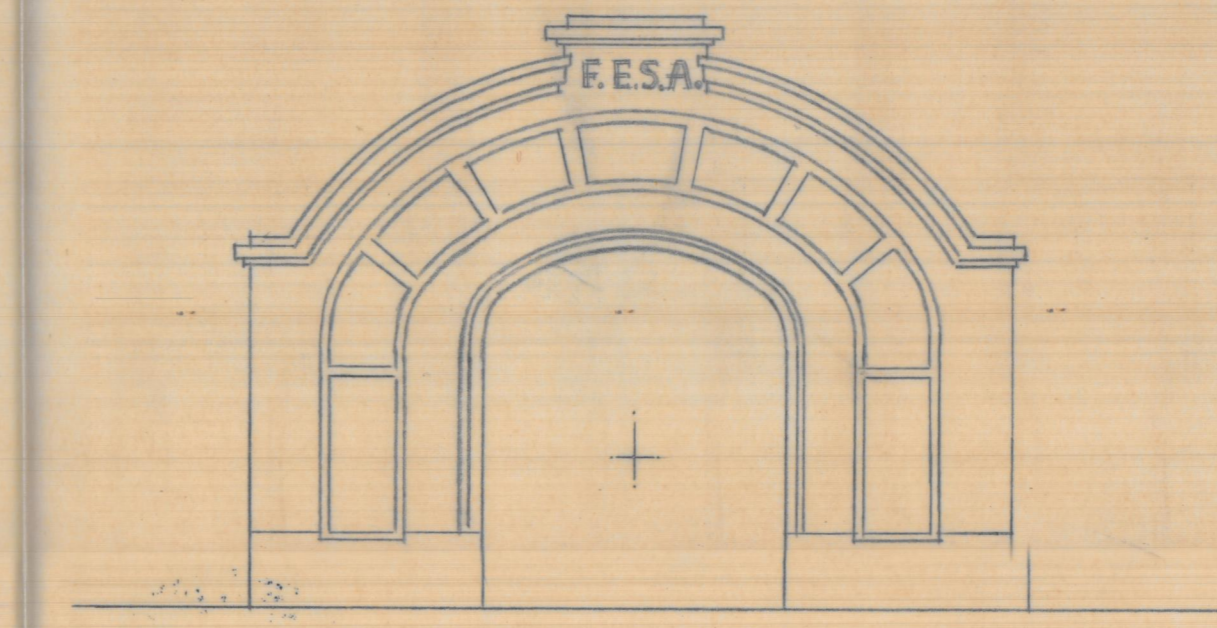

Frente

ALMACEN PARA F. E. S. A. EN GANDIA  
ESCALA 1/100

Valenciano Julio 1953  
EL ARQUITECTO

