


	1	2	3	4	5	6	7	8	9	10	11	12	13	14	15	16	17
--	---	---	---	---	---	---	---	---	---	----	----	----	----	----	----	----	----

GRUPO CONSTRUCCIÓN 2

LONAS DISTRIBUCION PRODUCTO

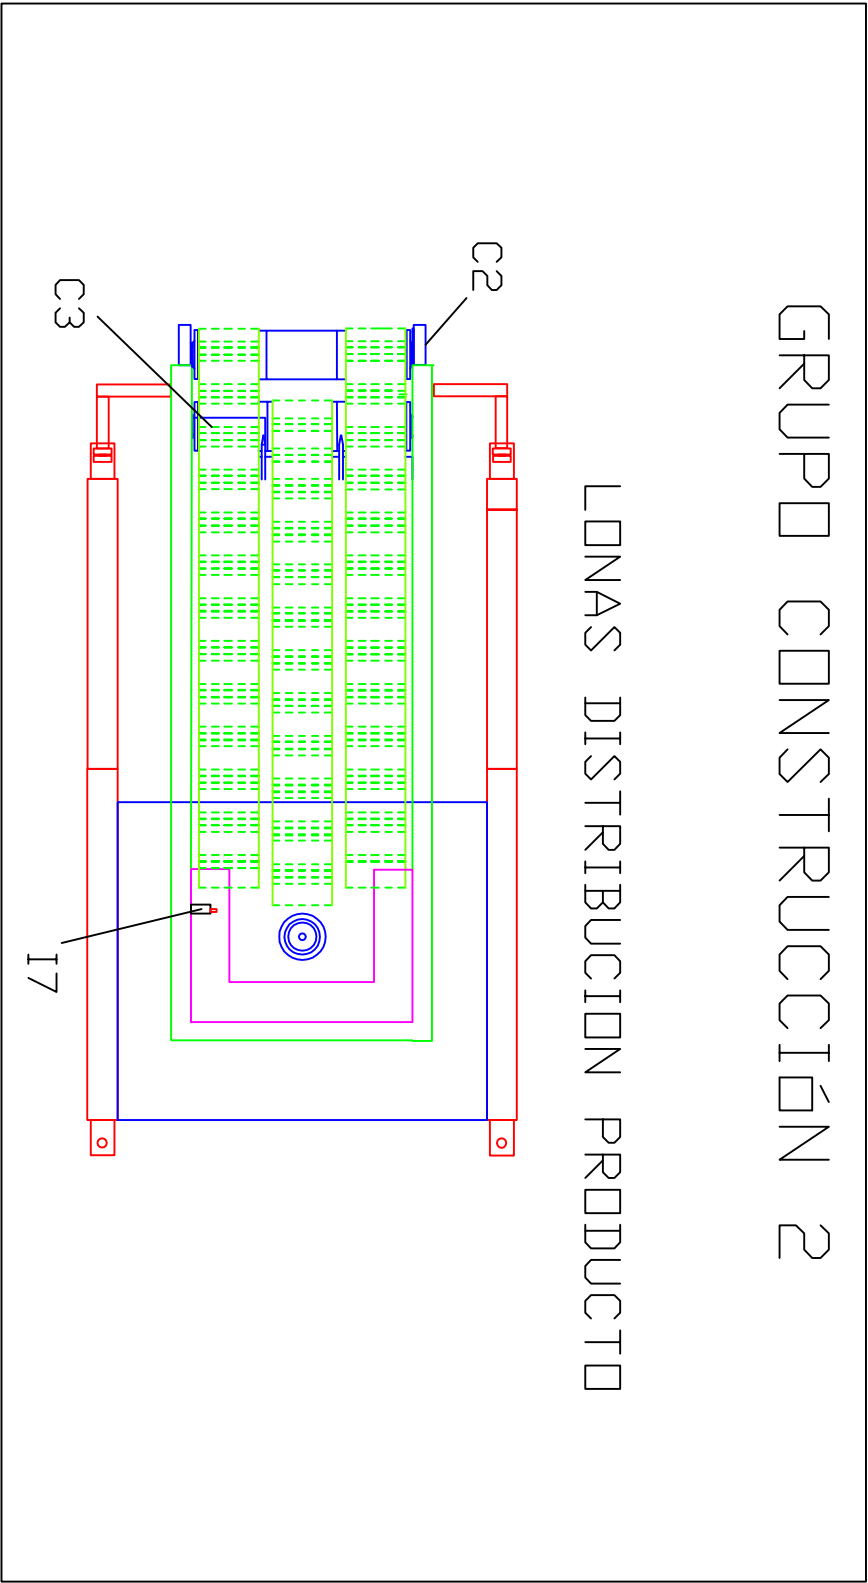

m	Nº.		NºPlano		DENOMINACION:	<div> <div>FOMESA</div> <div>INGENIERIA</div> </div>
	2	Escala	Cliente			
	--		Poblacion	GANDIA		<div> <div>Dto. Electrico</div> <div>Fecha:</div> </div> <div> <div>Dibujado:</div> <div>OSCAR MENDOZA</div> </div>