




AXONOMETRÍA

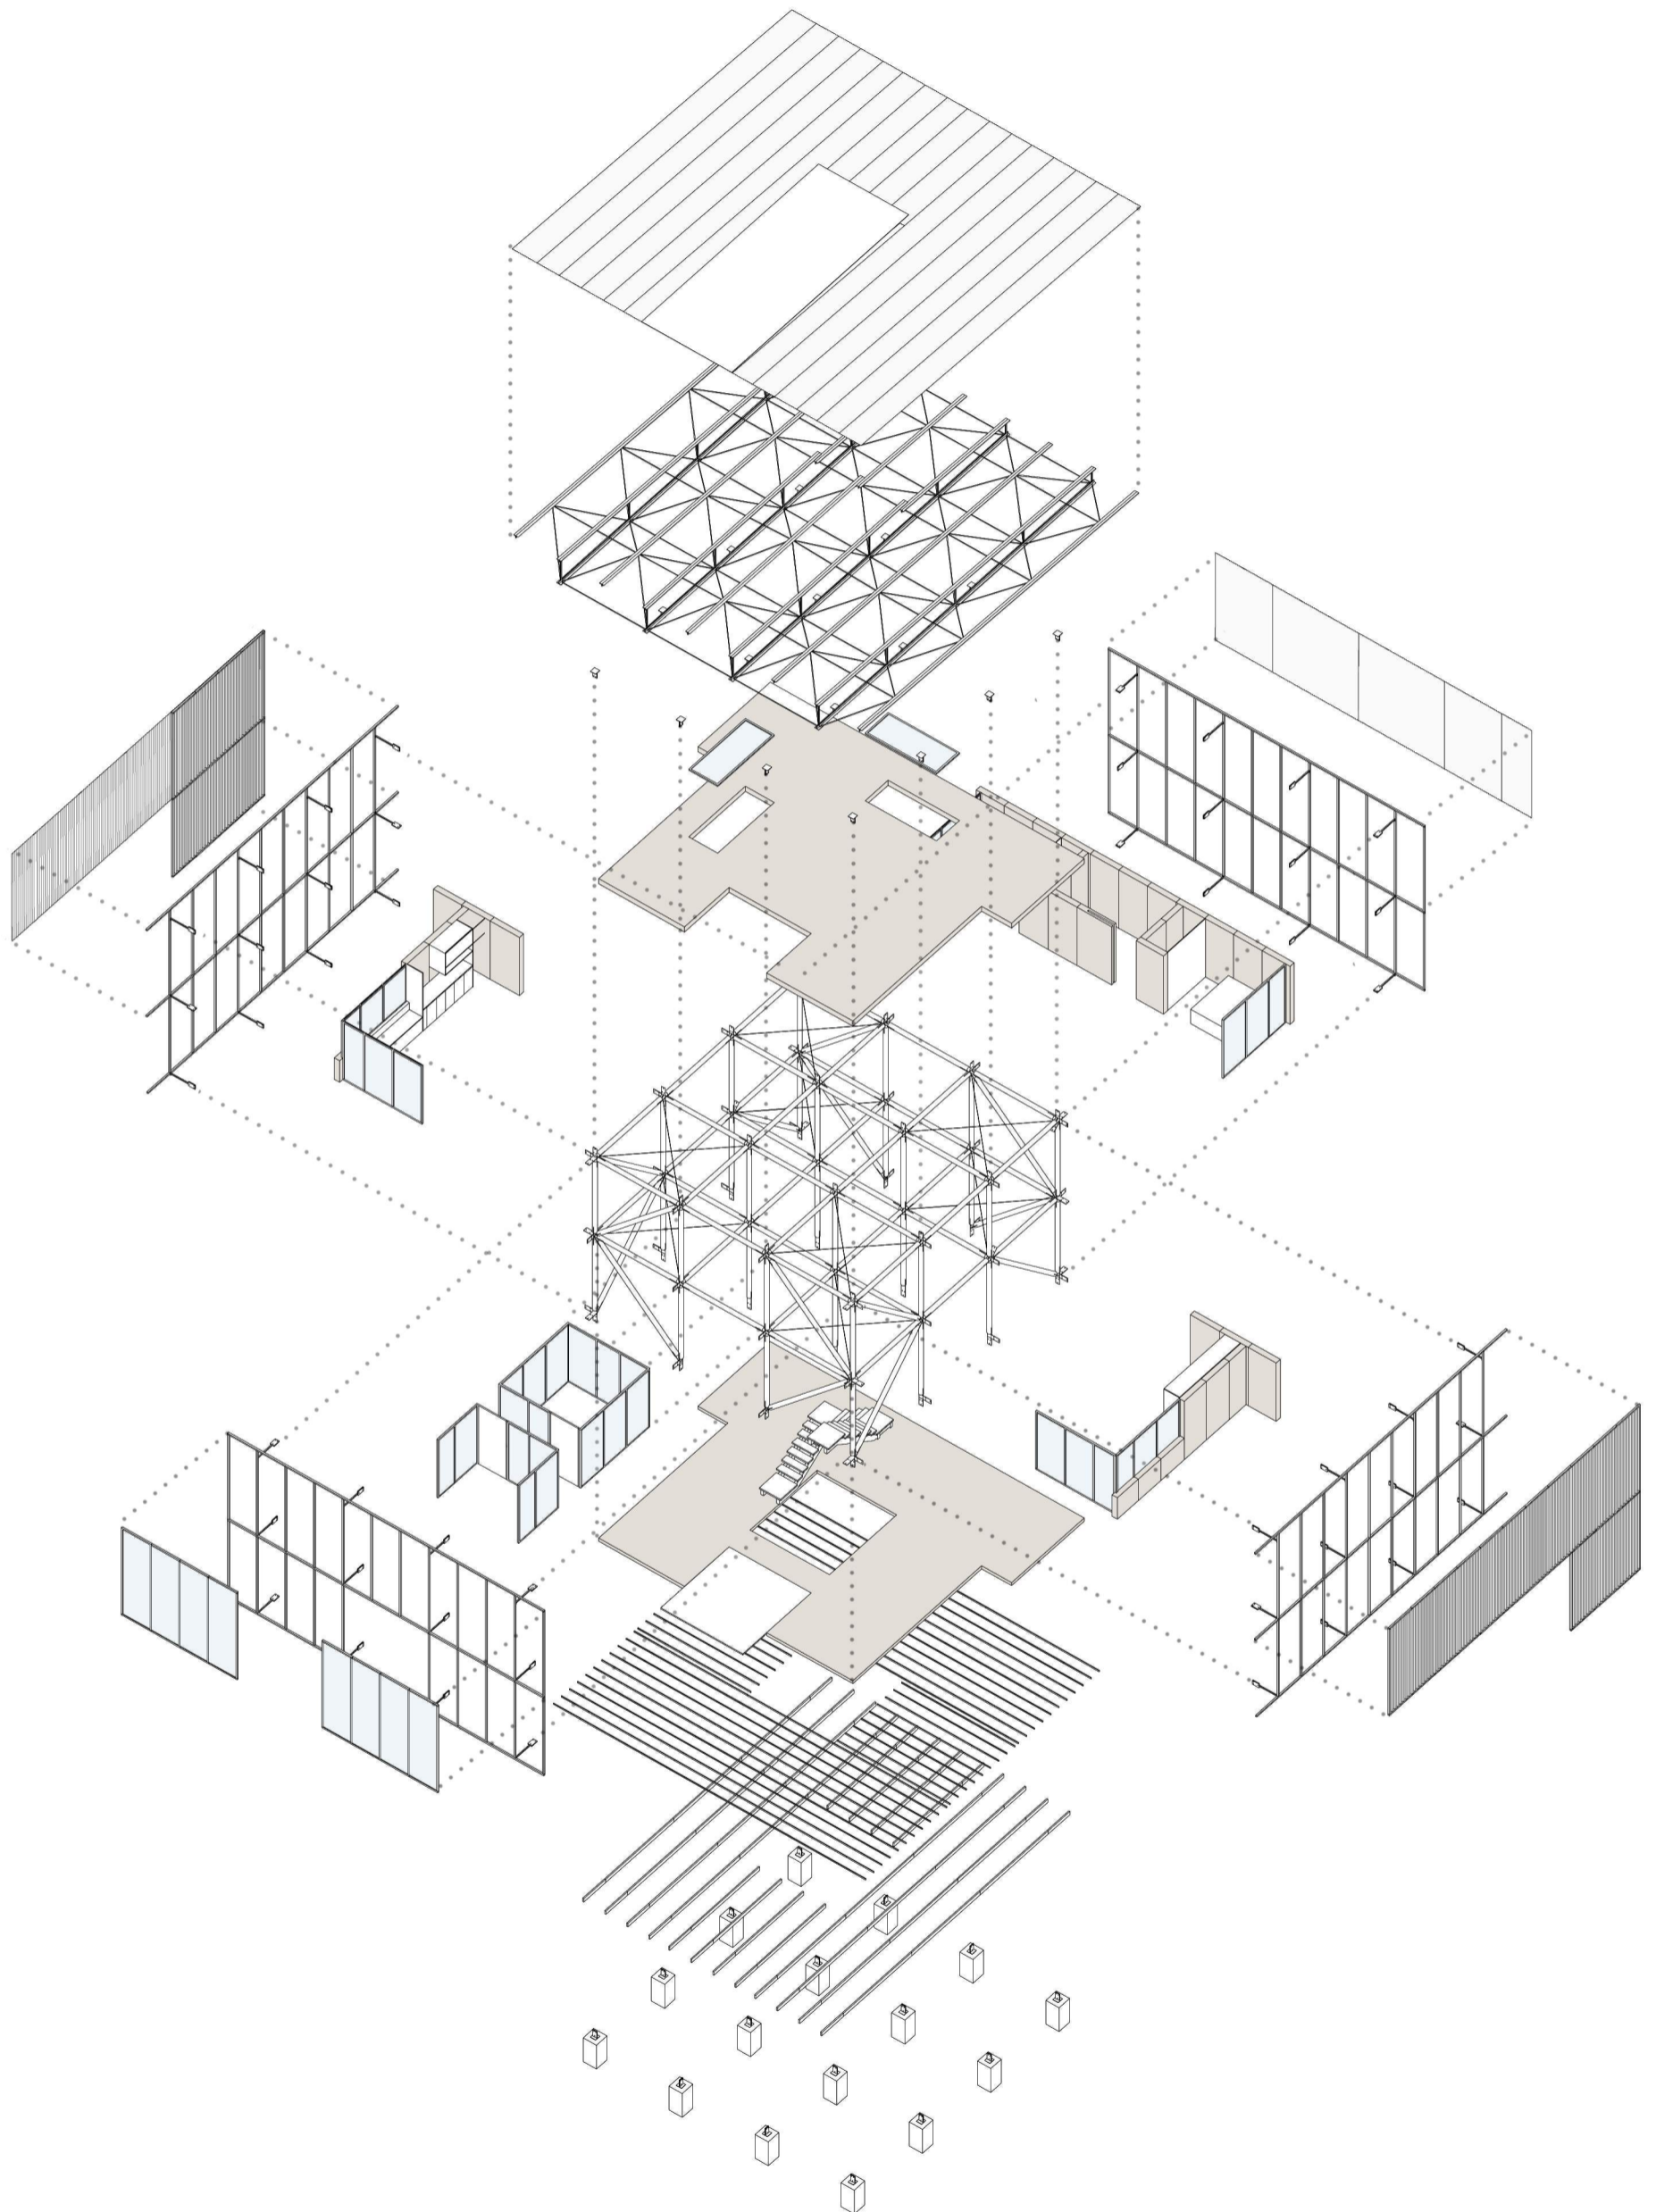


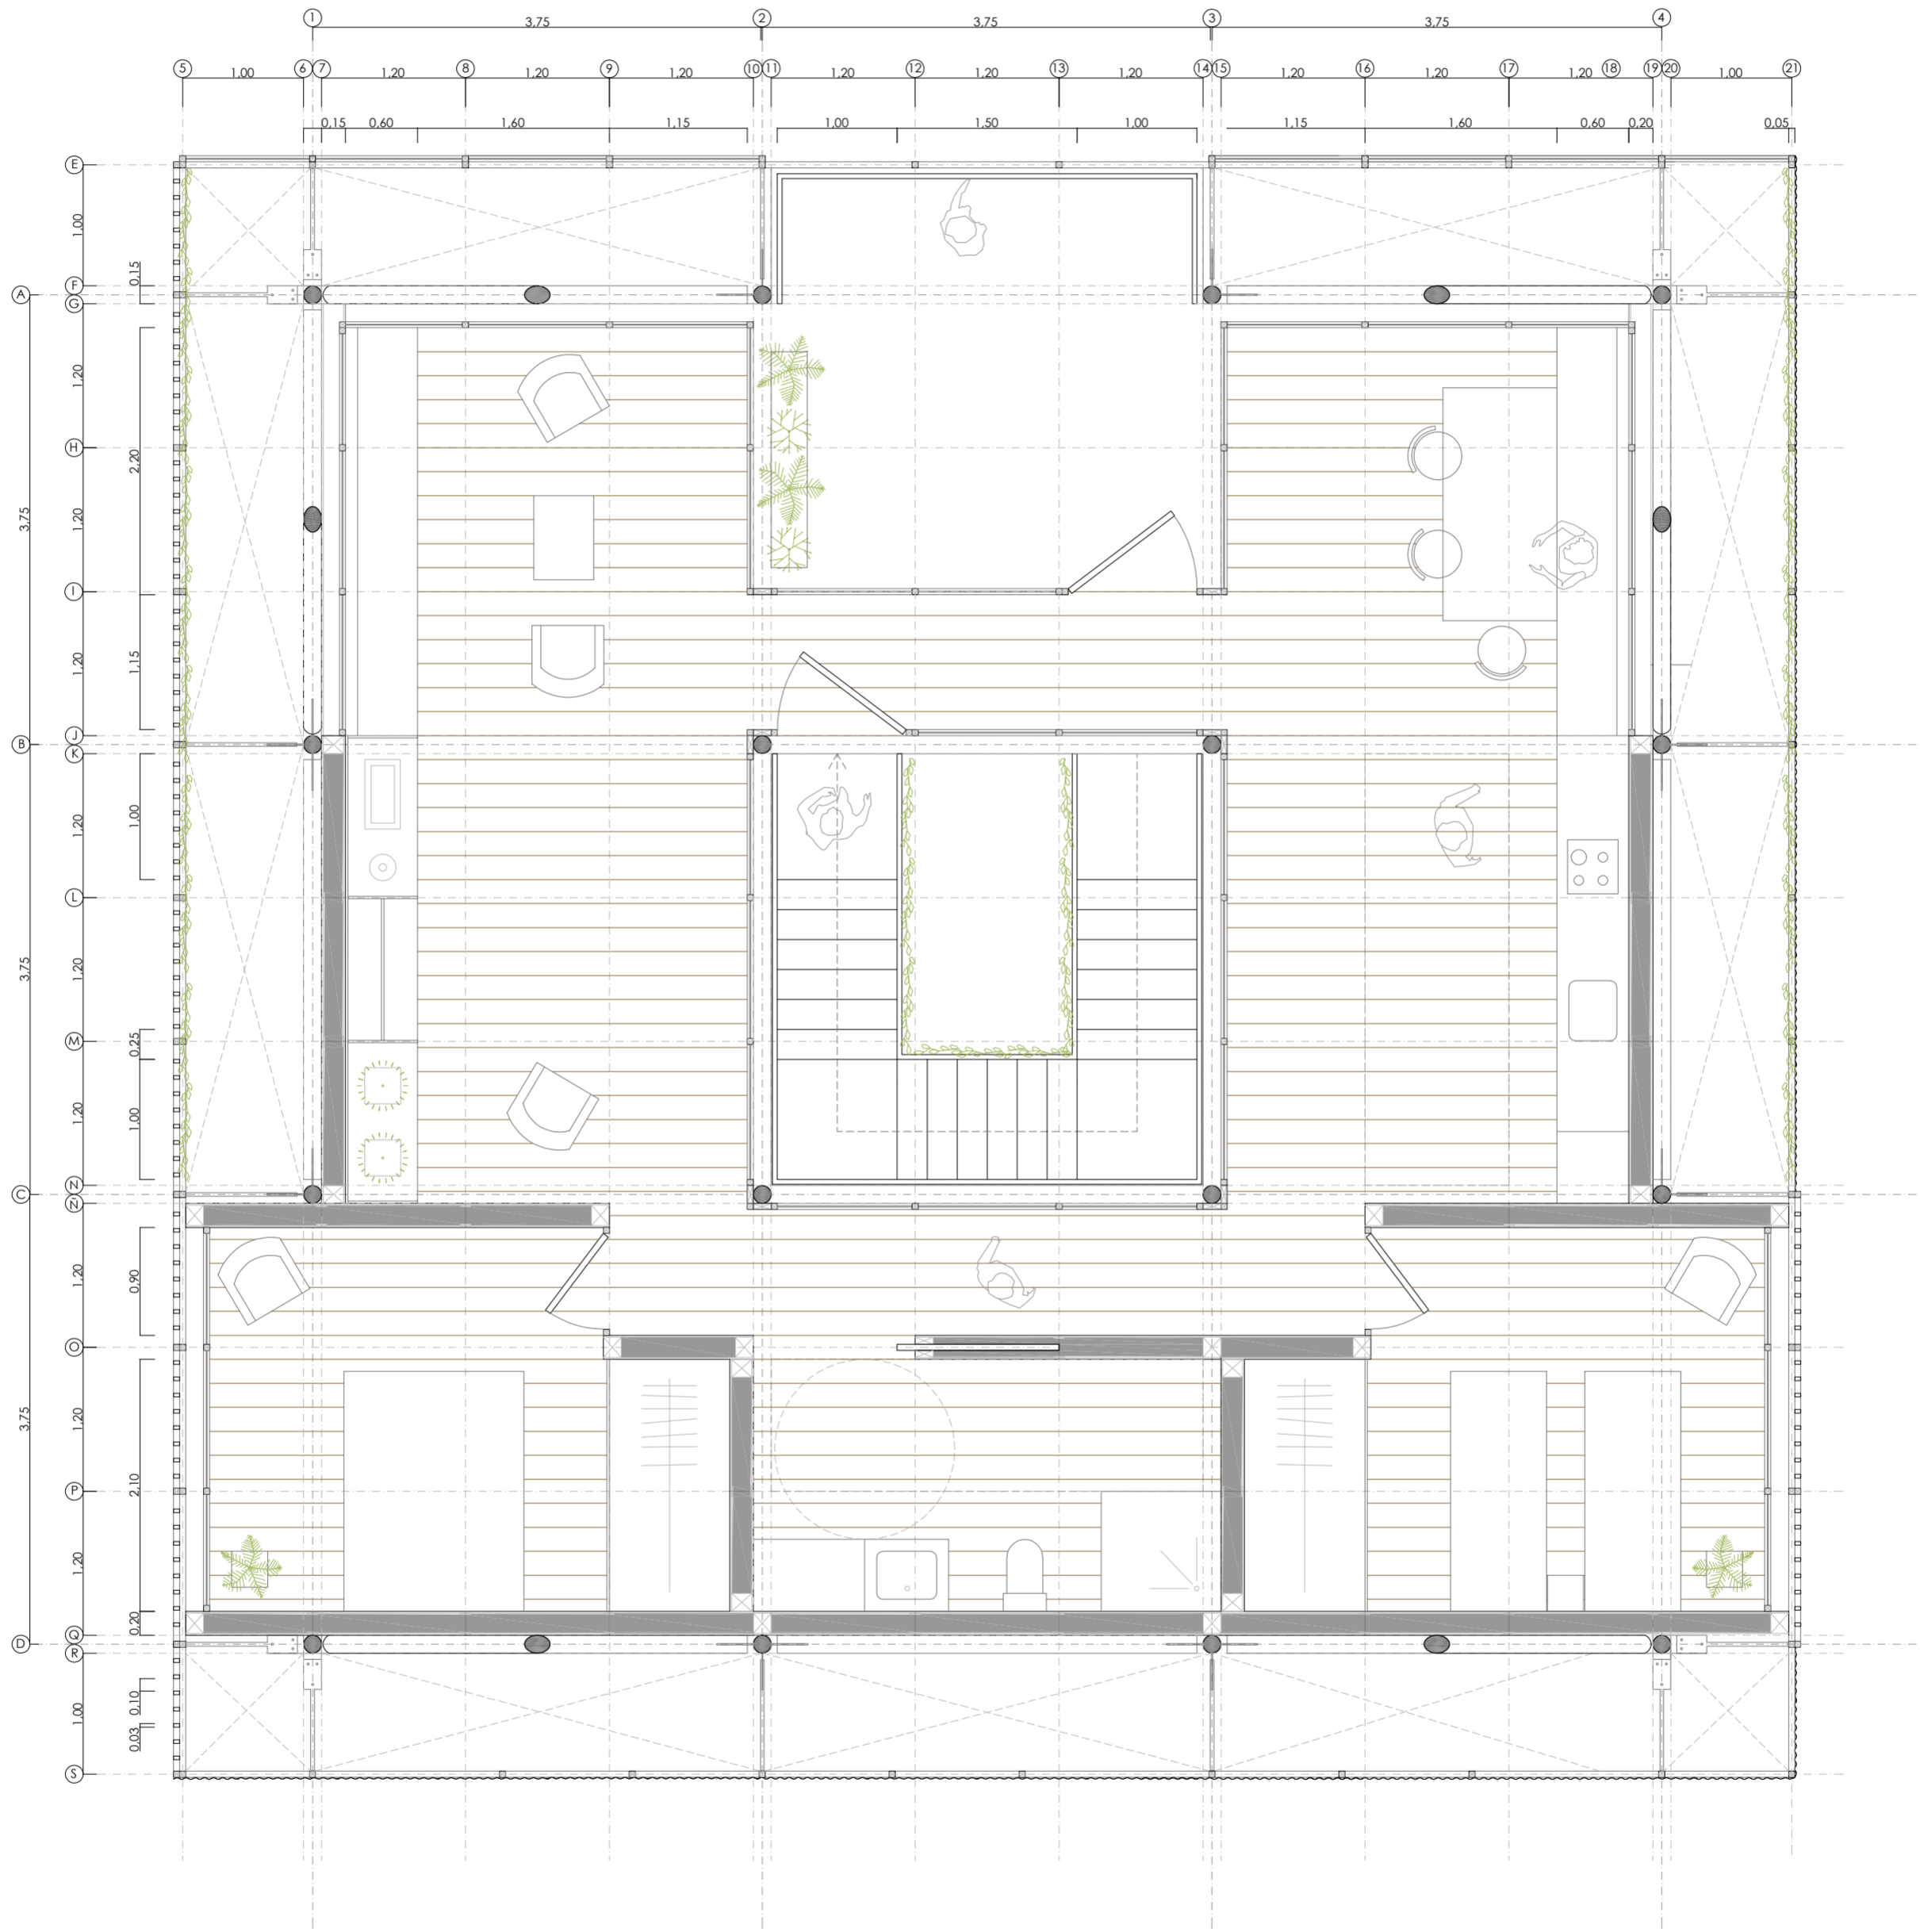



PLANTA BAJA

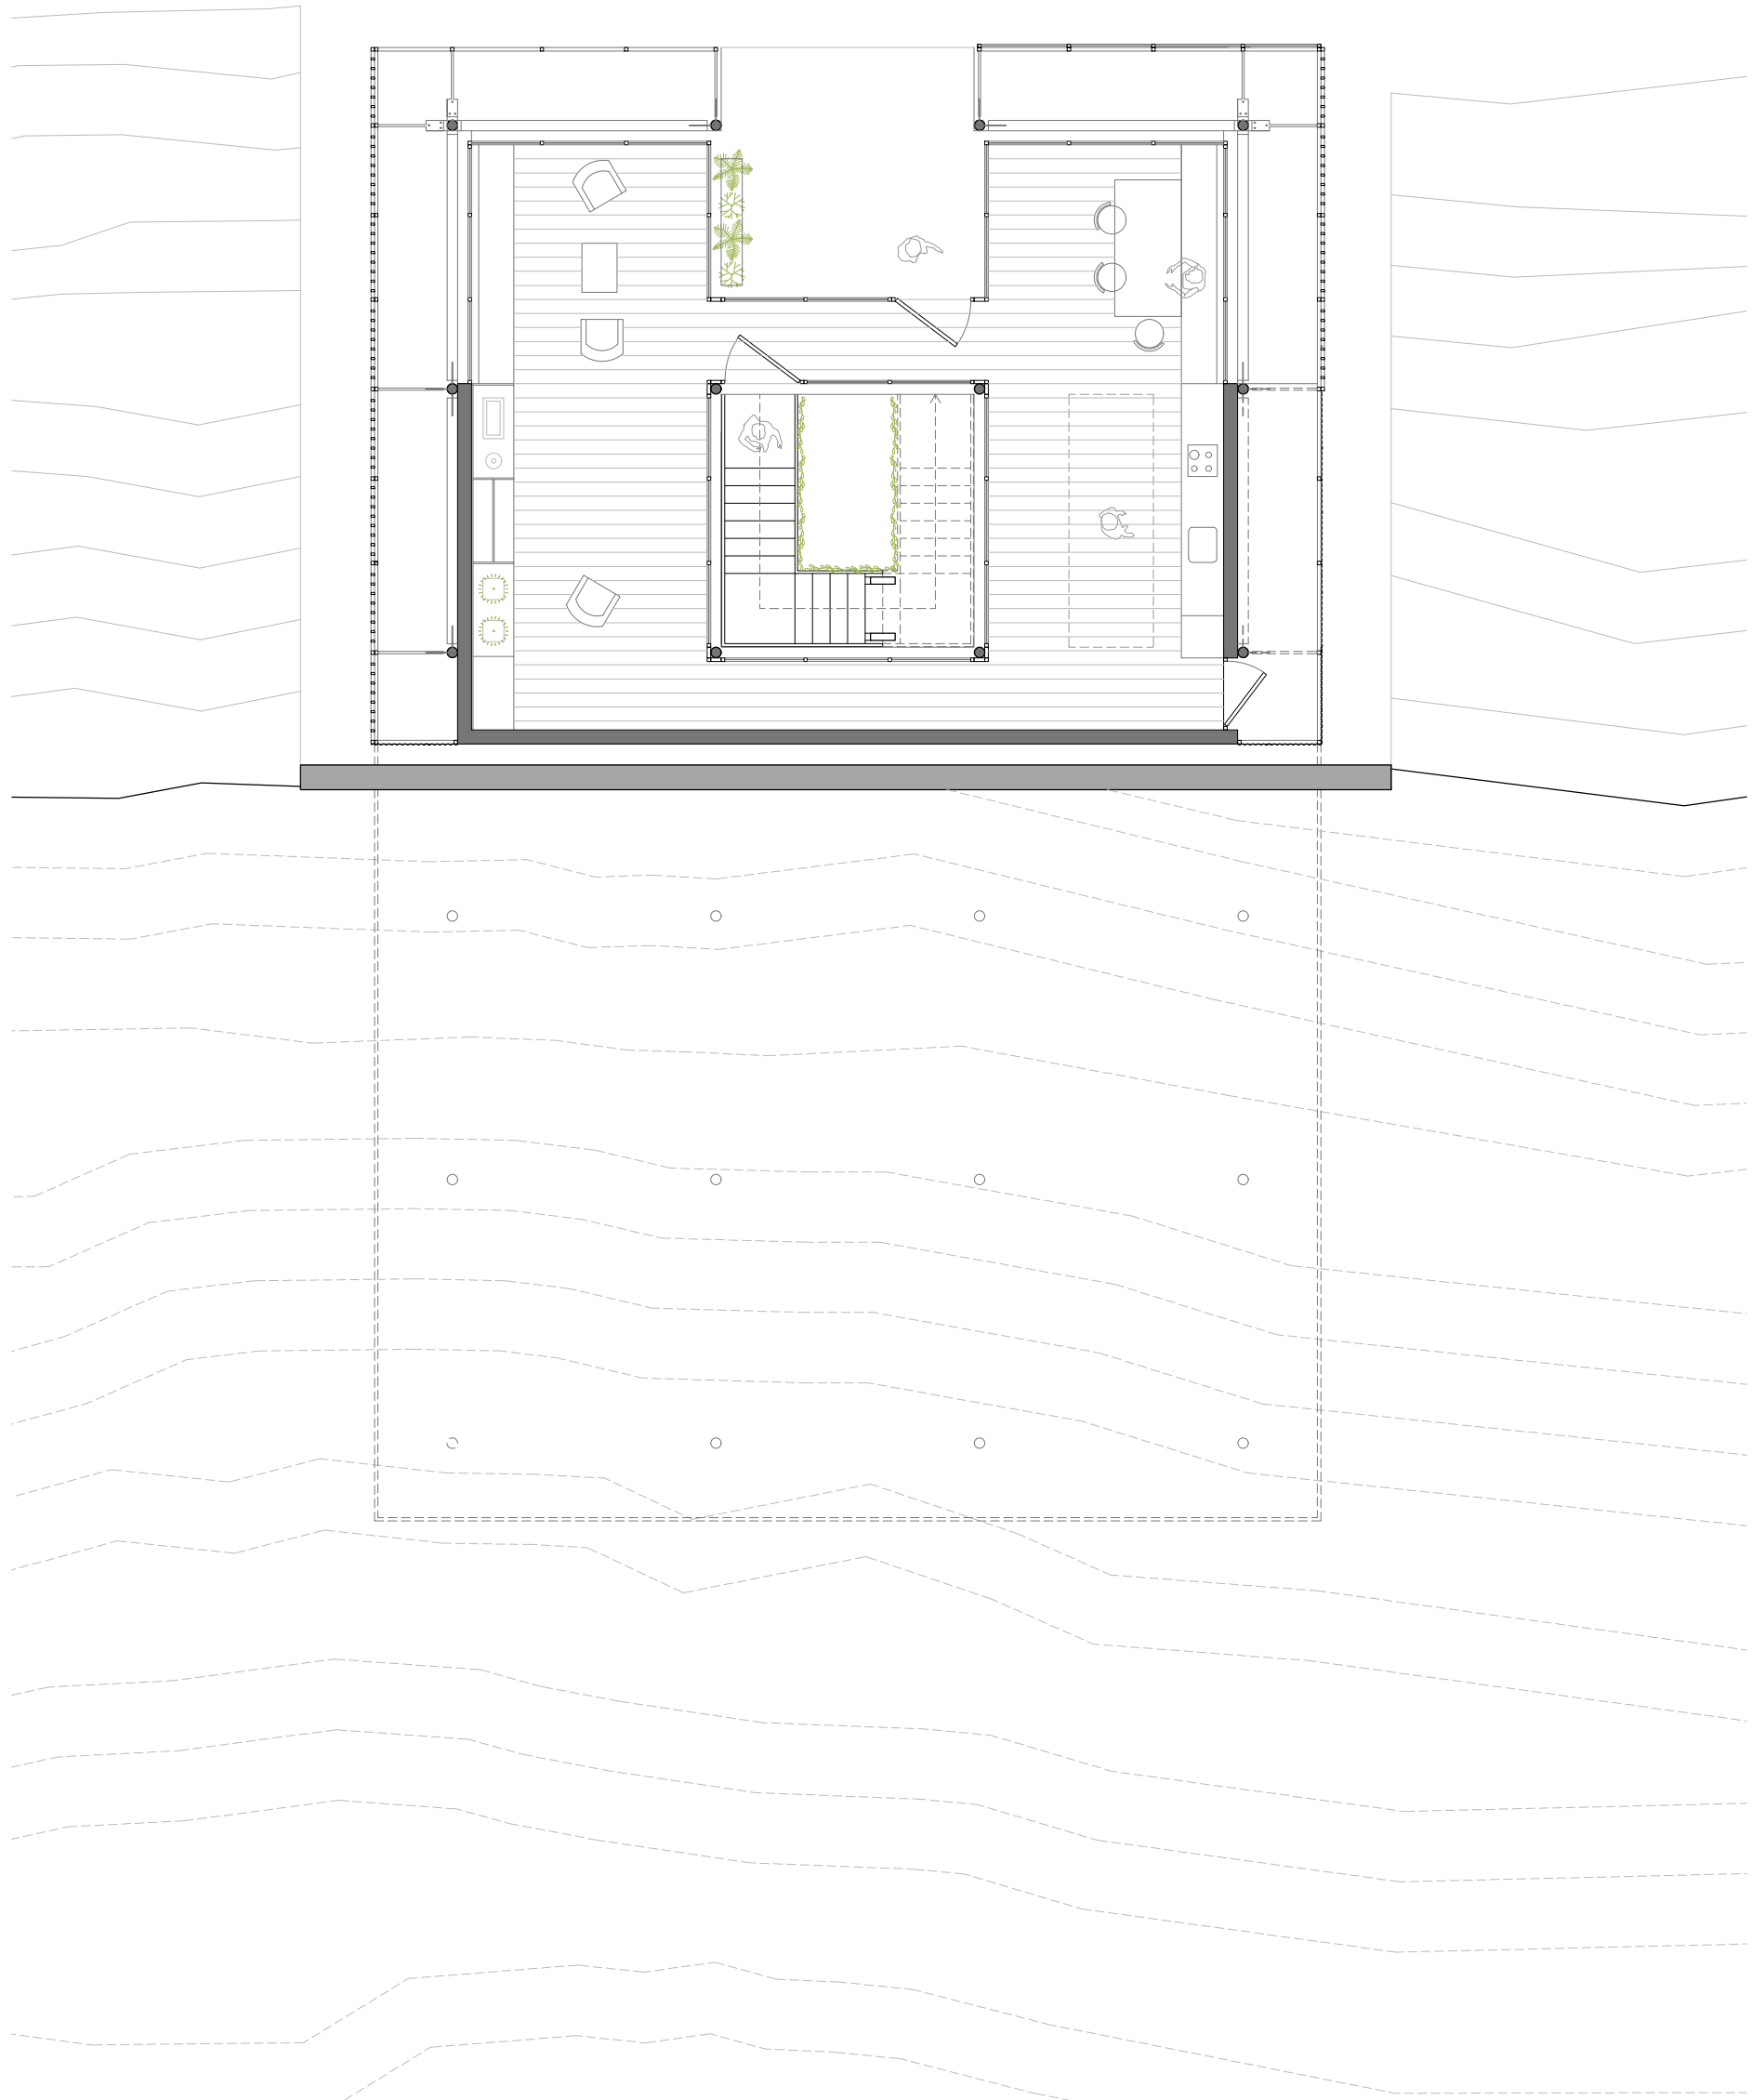


ESC. 1/100

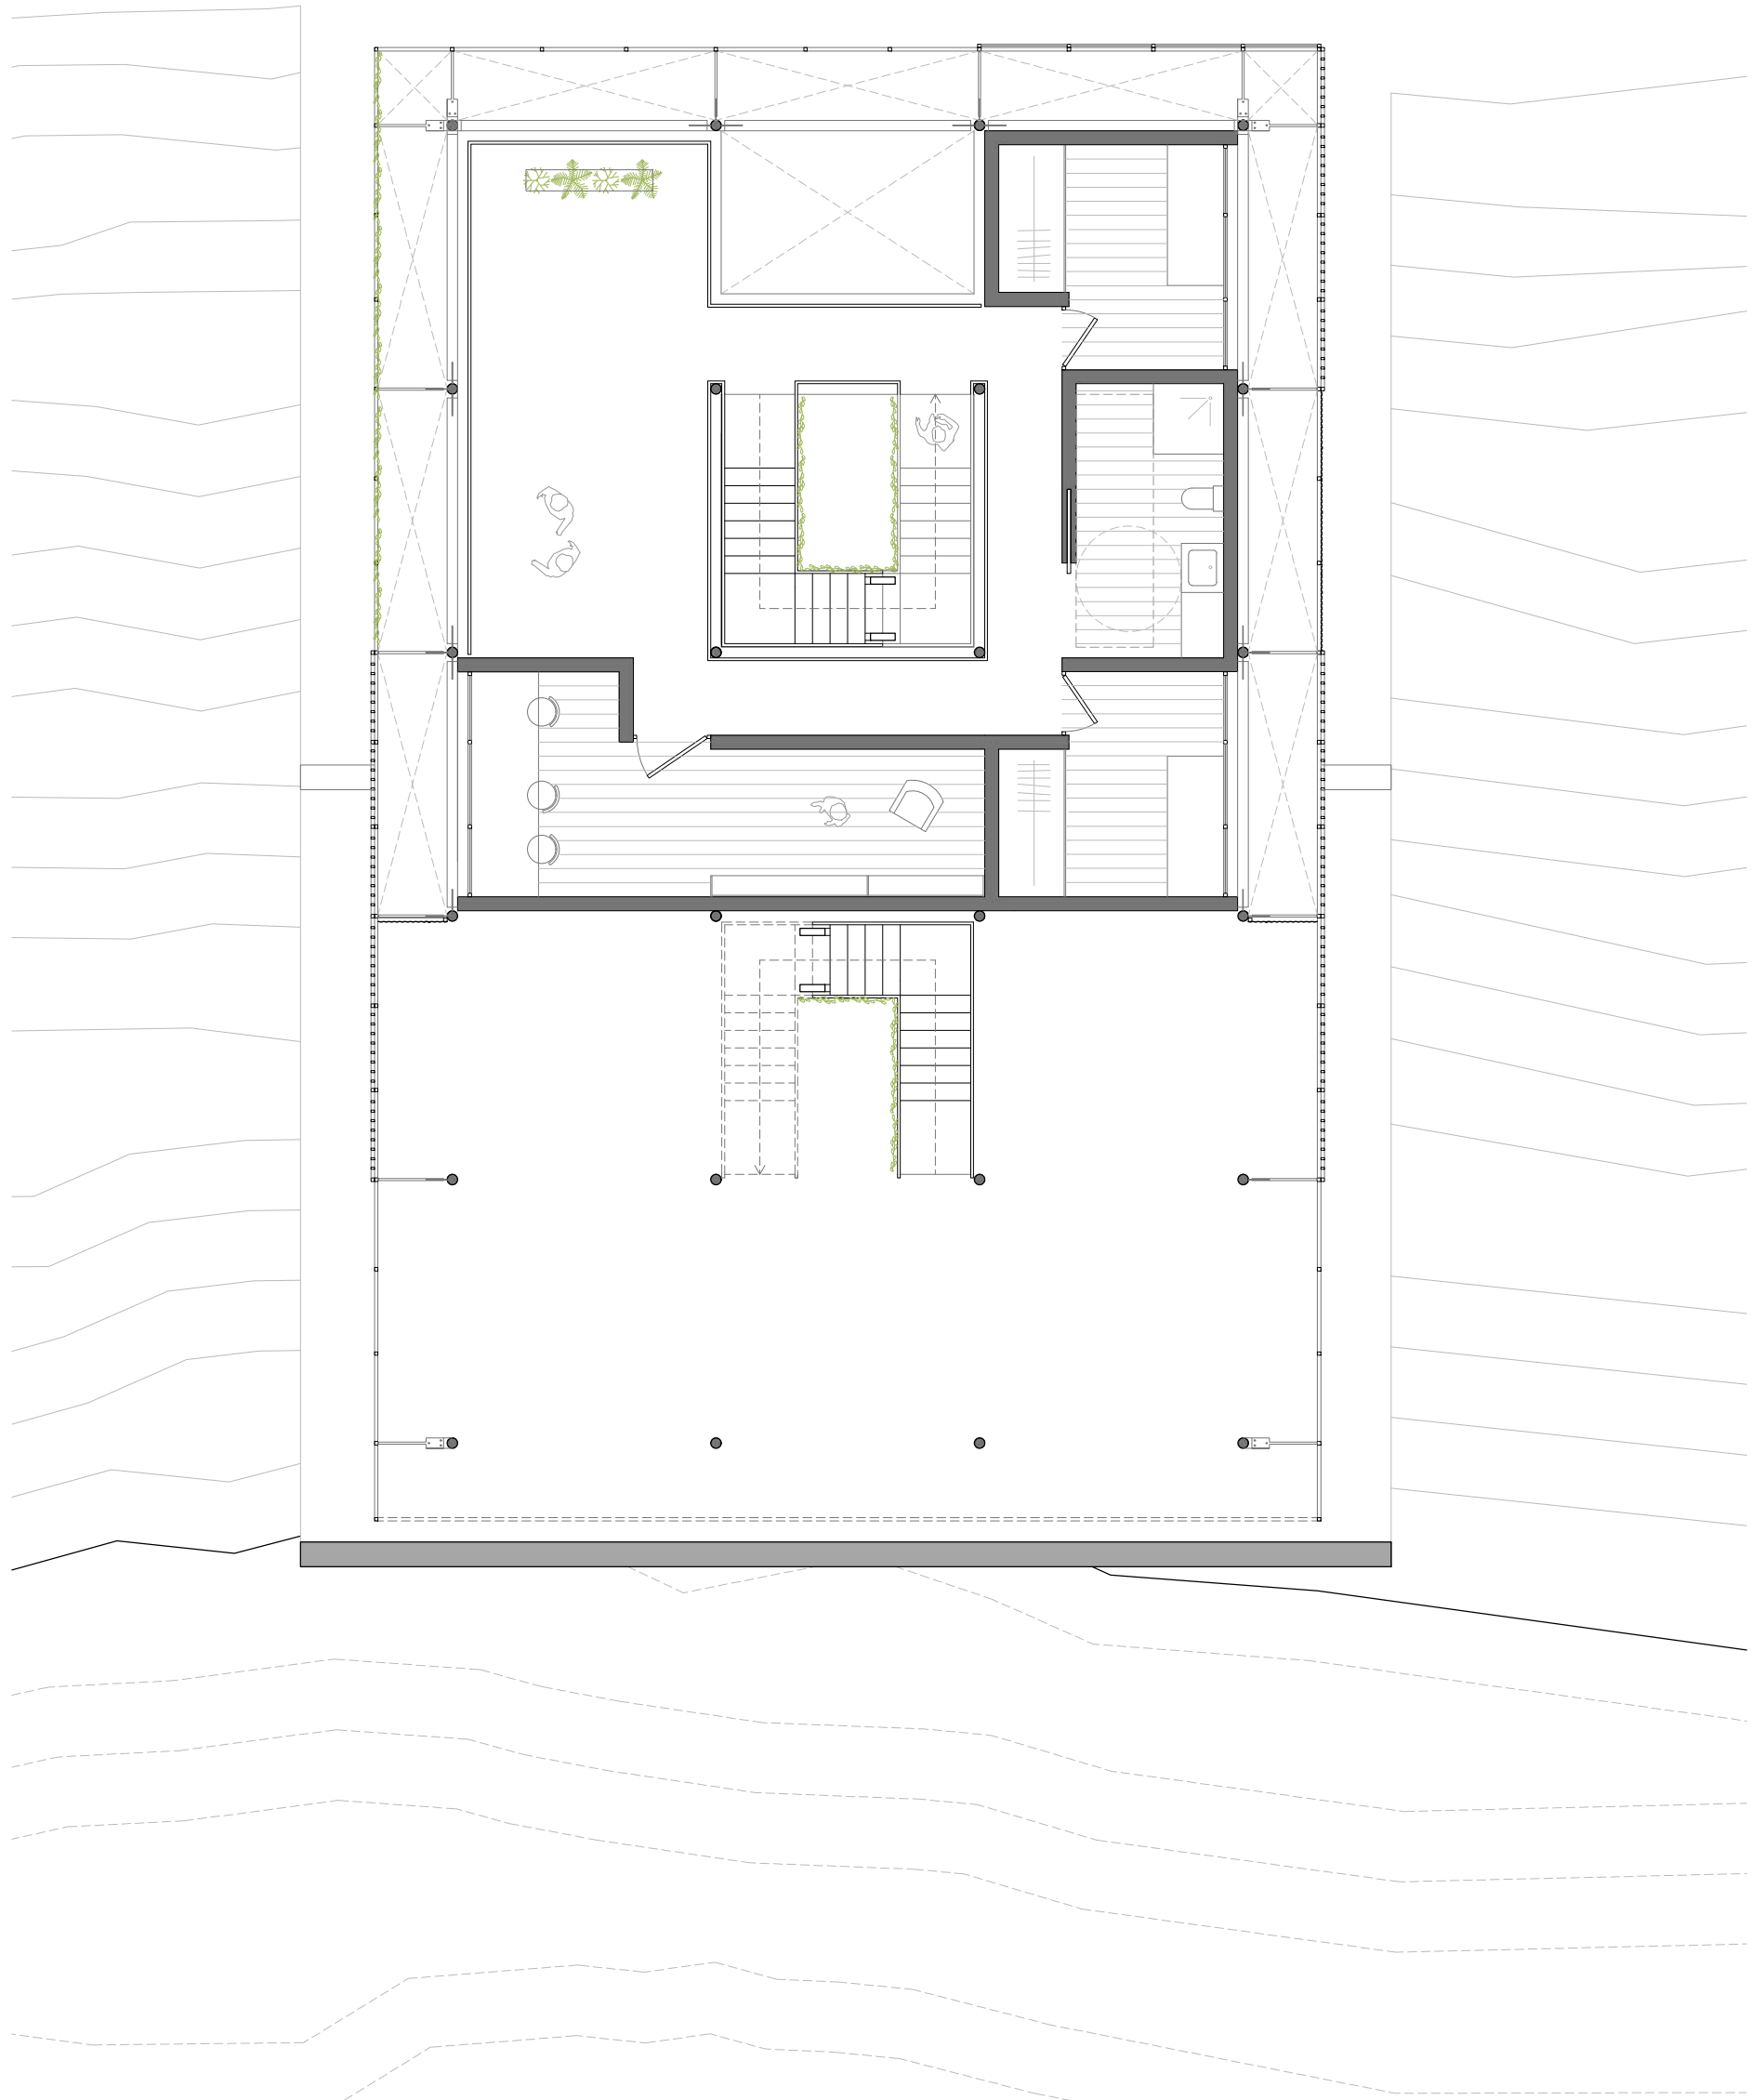

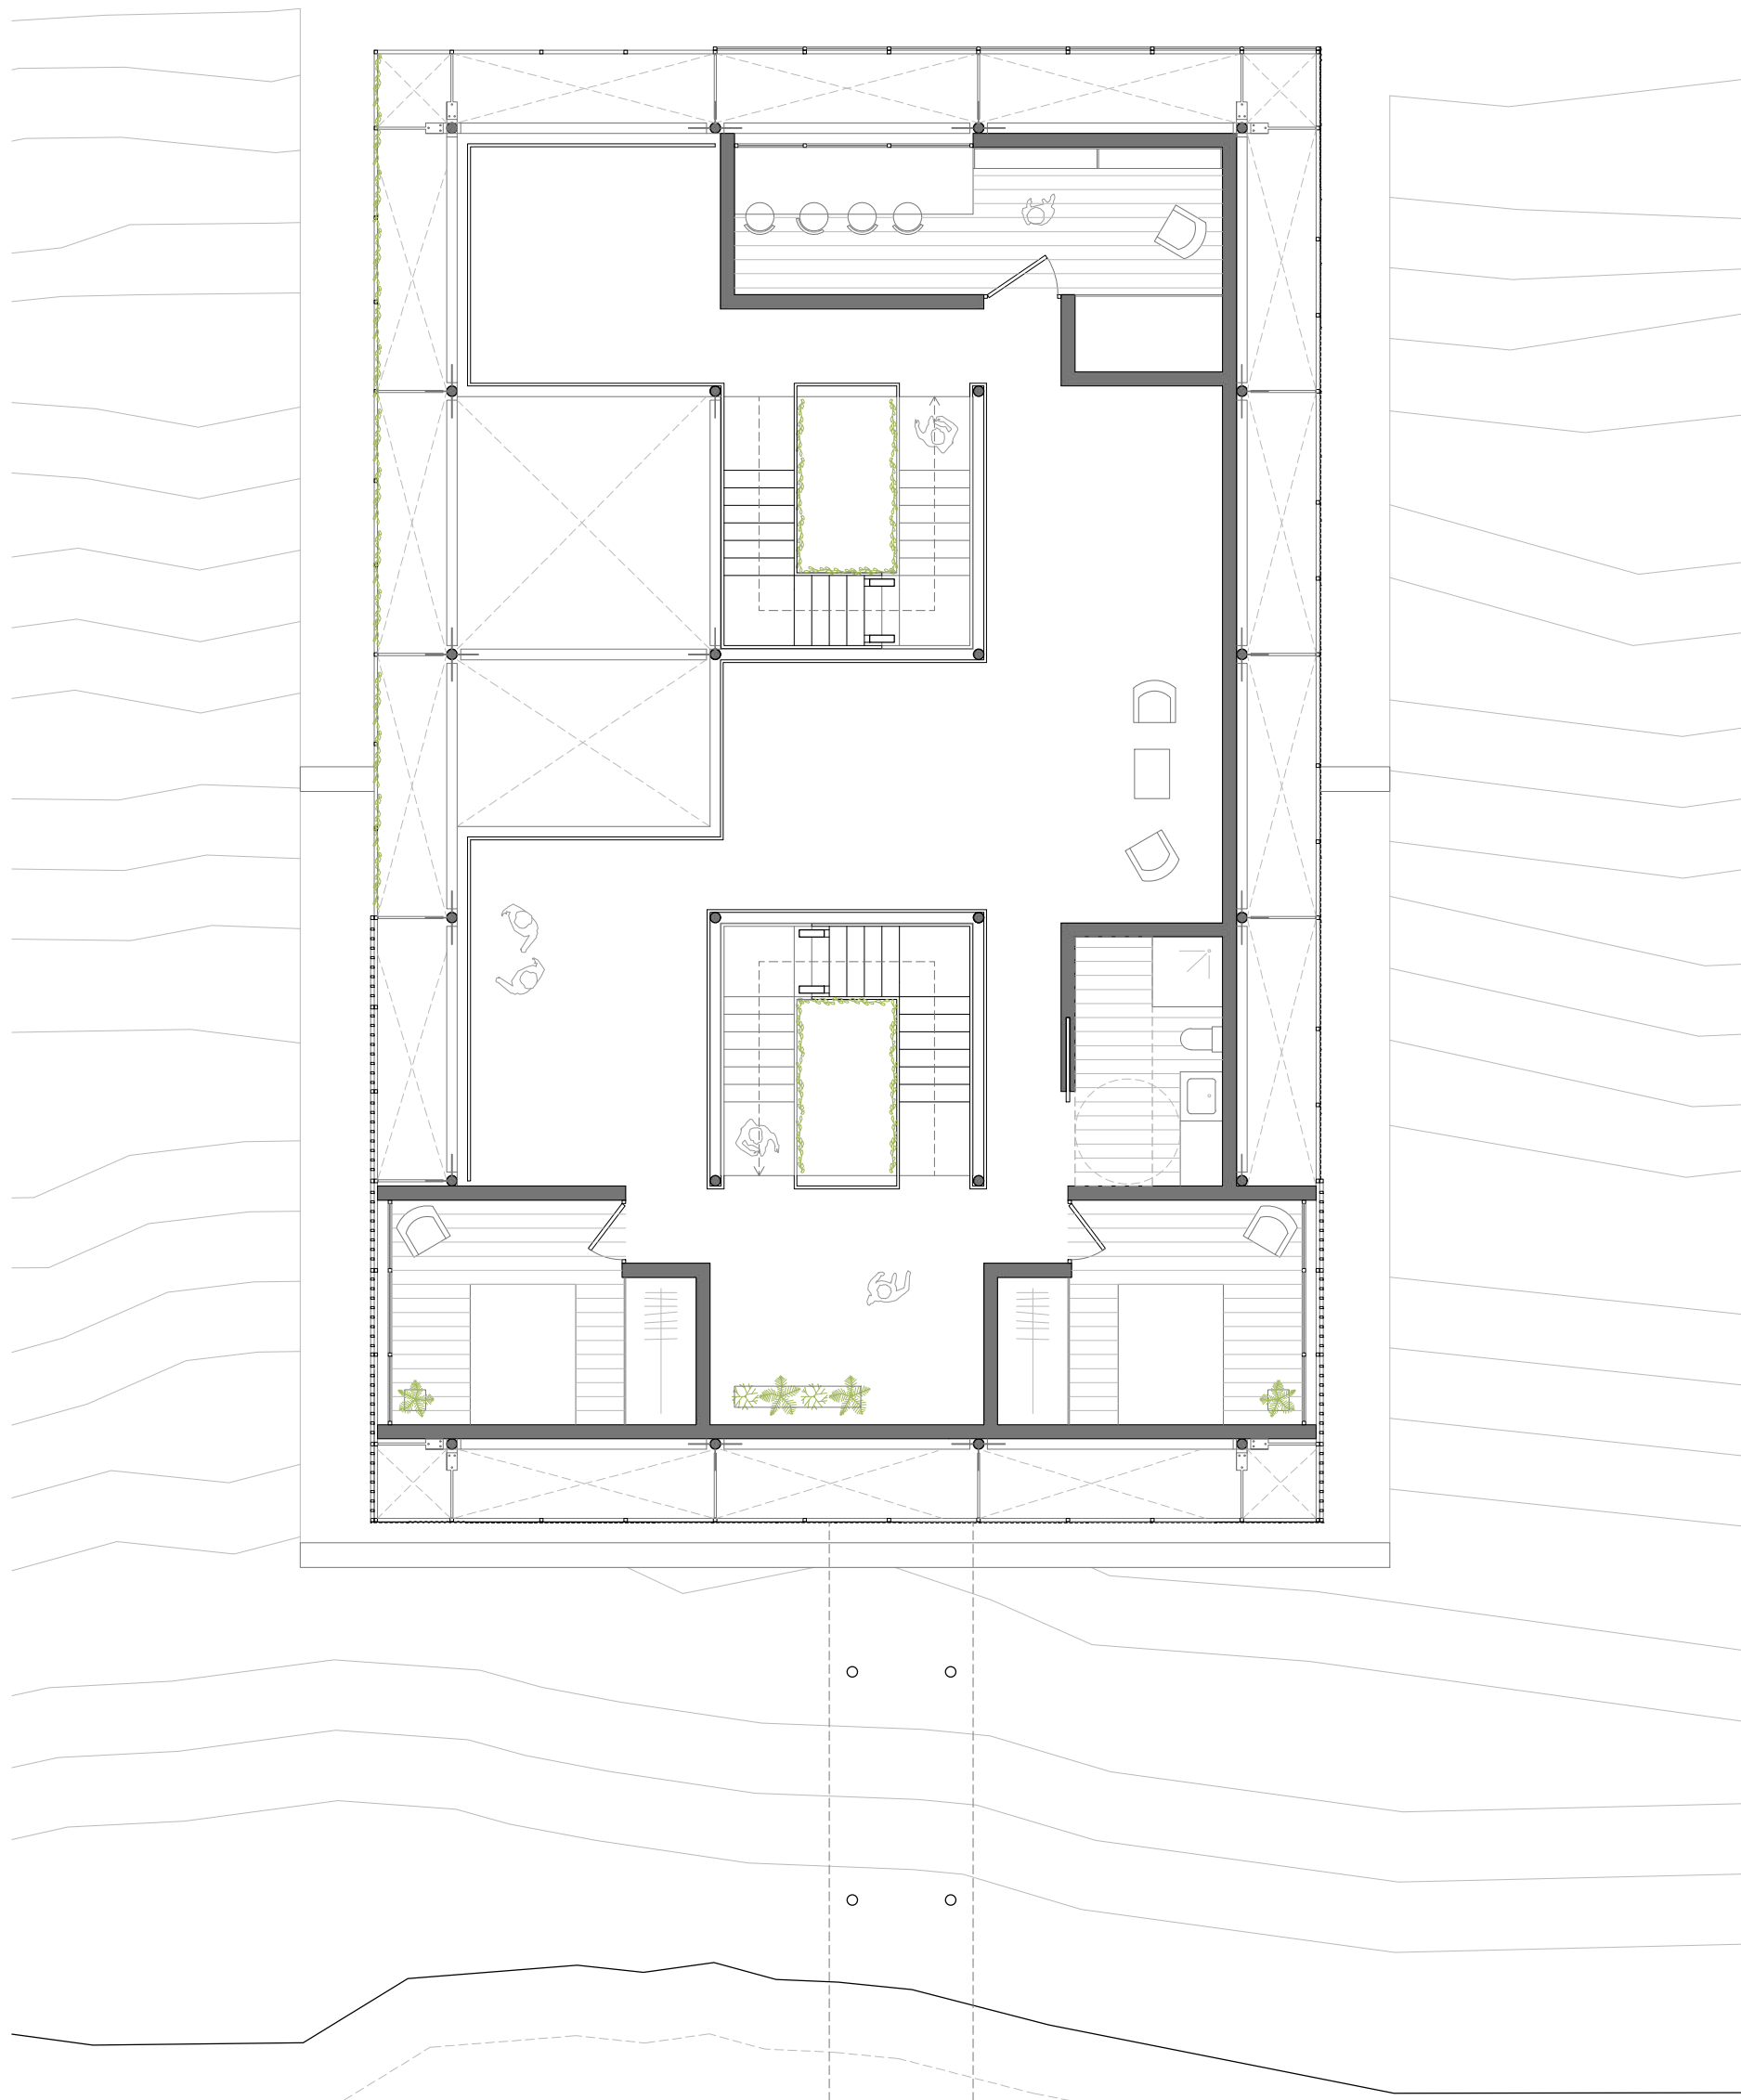

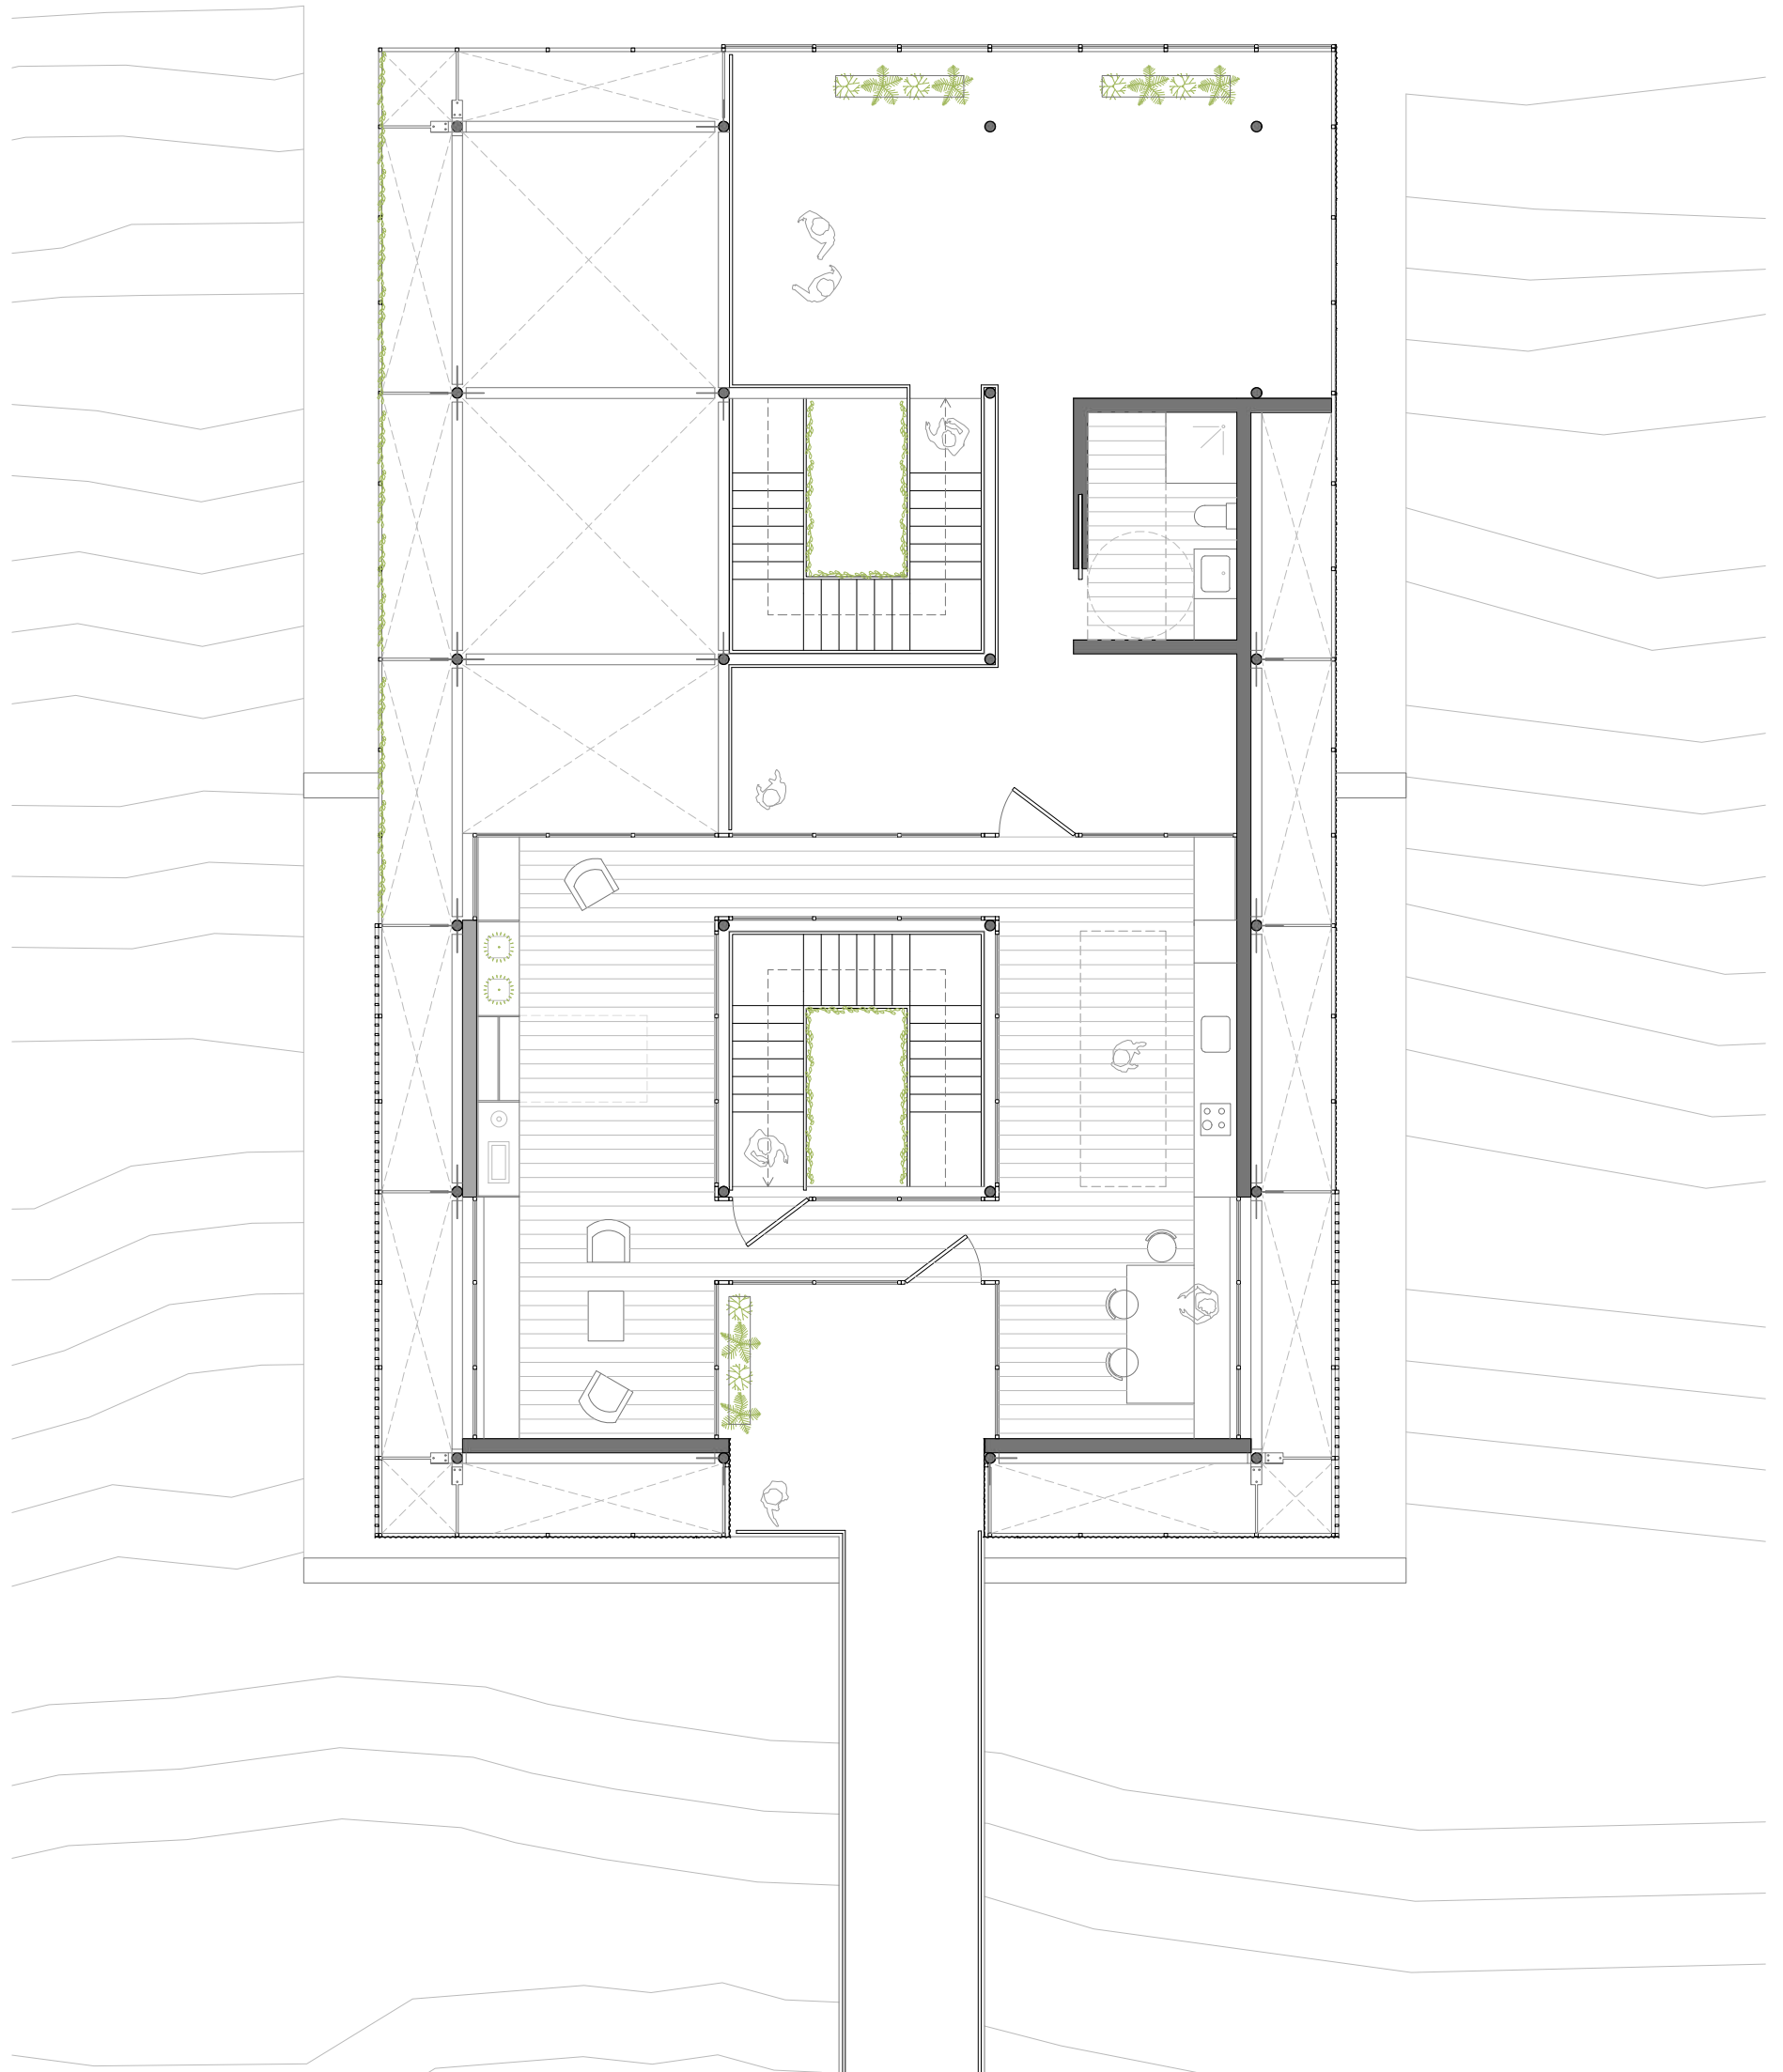


ALZADO ESTE

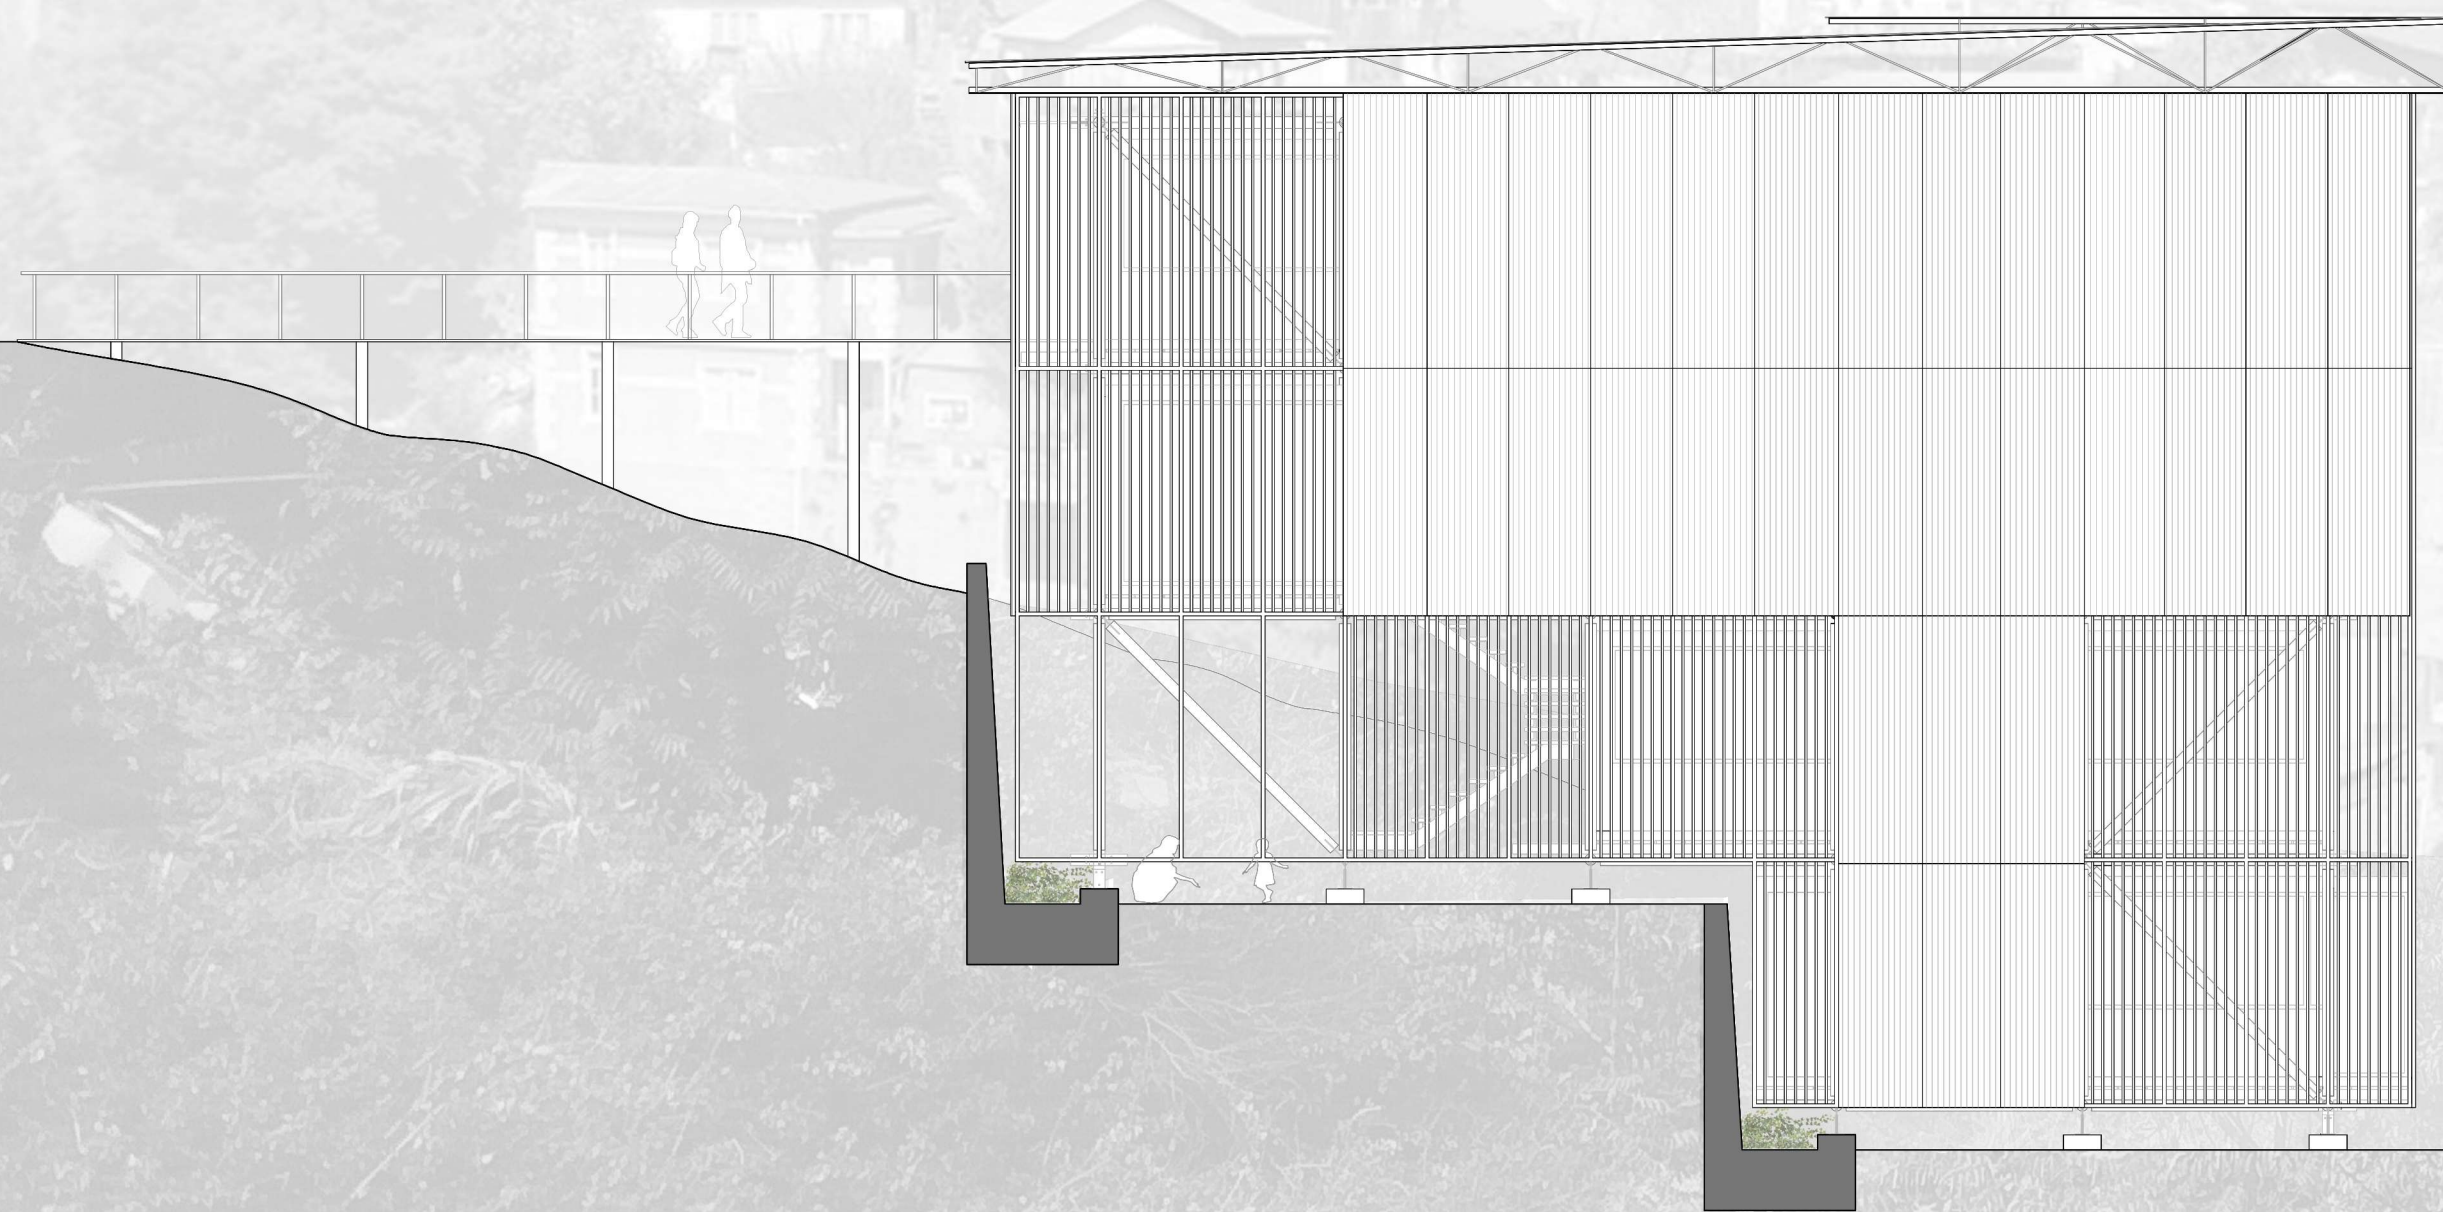


ESC. 1/100

ALZADO NORTE

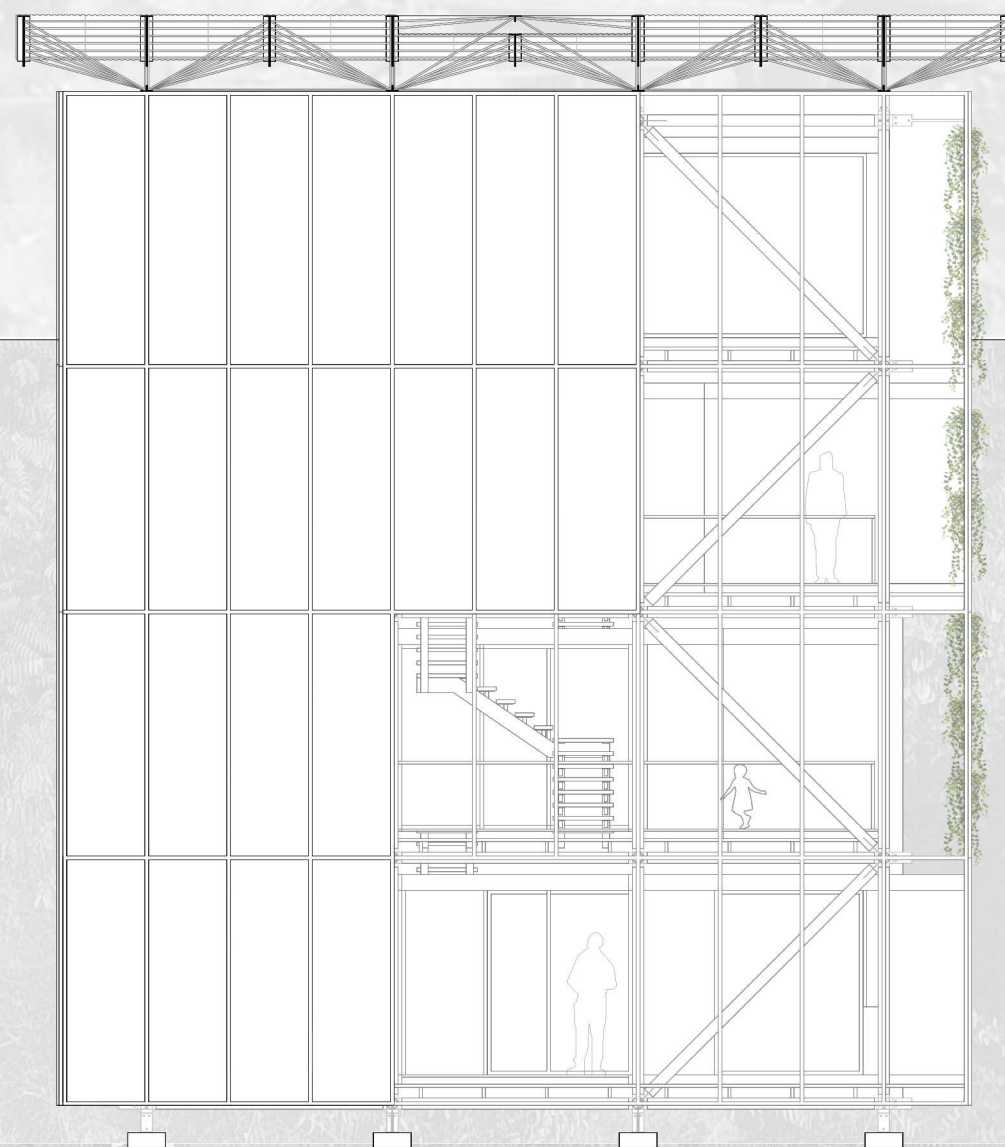


ESC. 1/100

ALZADO OESTE

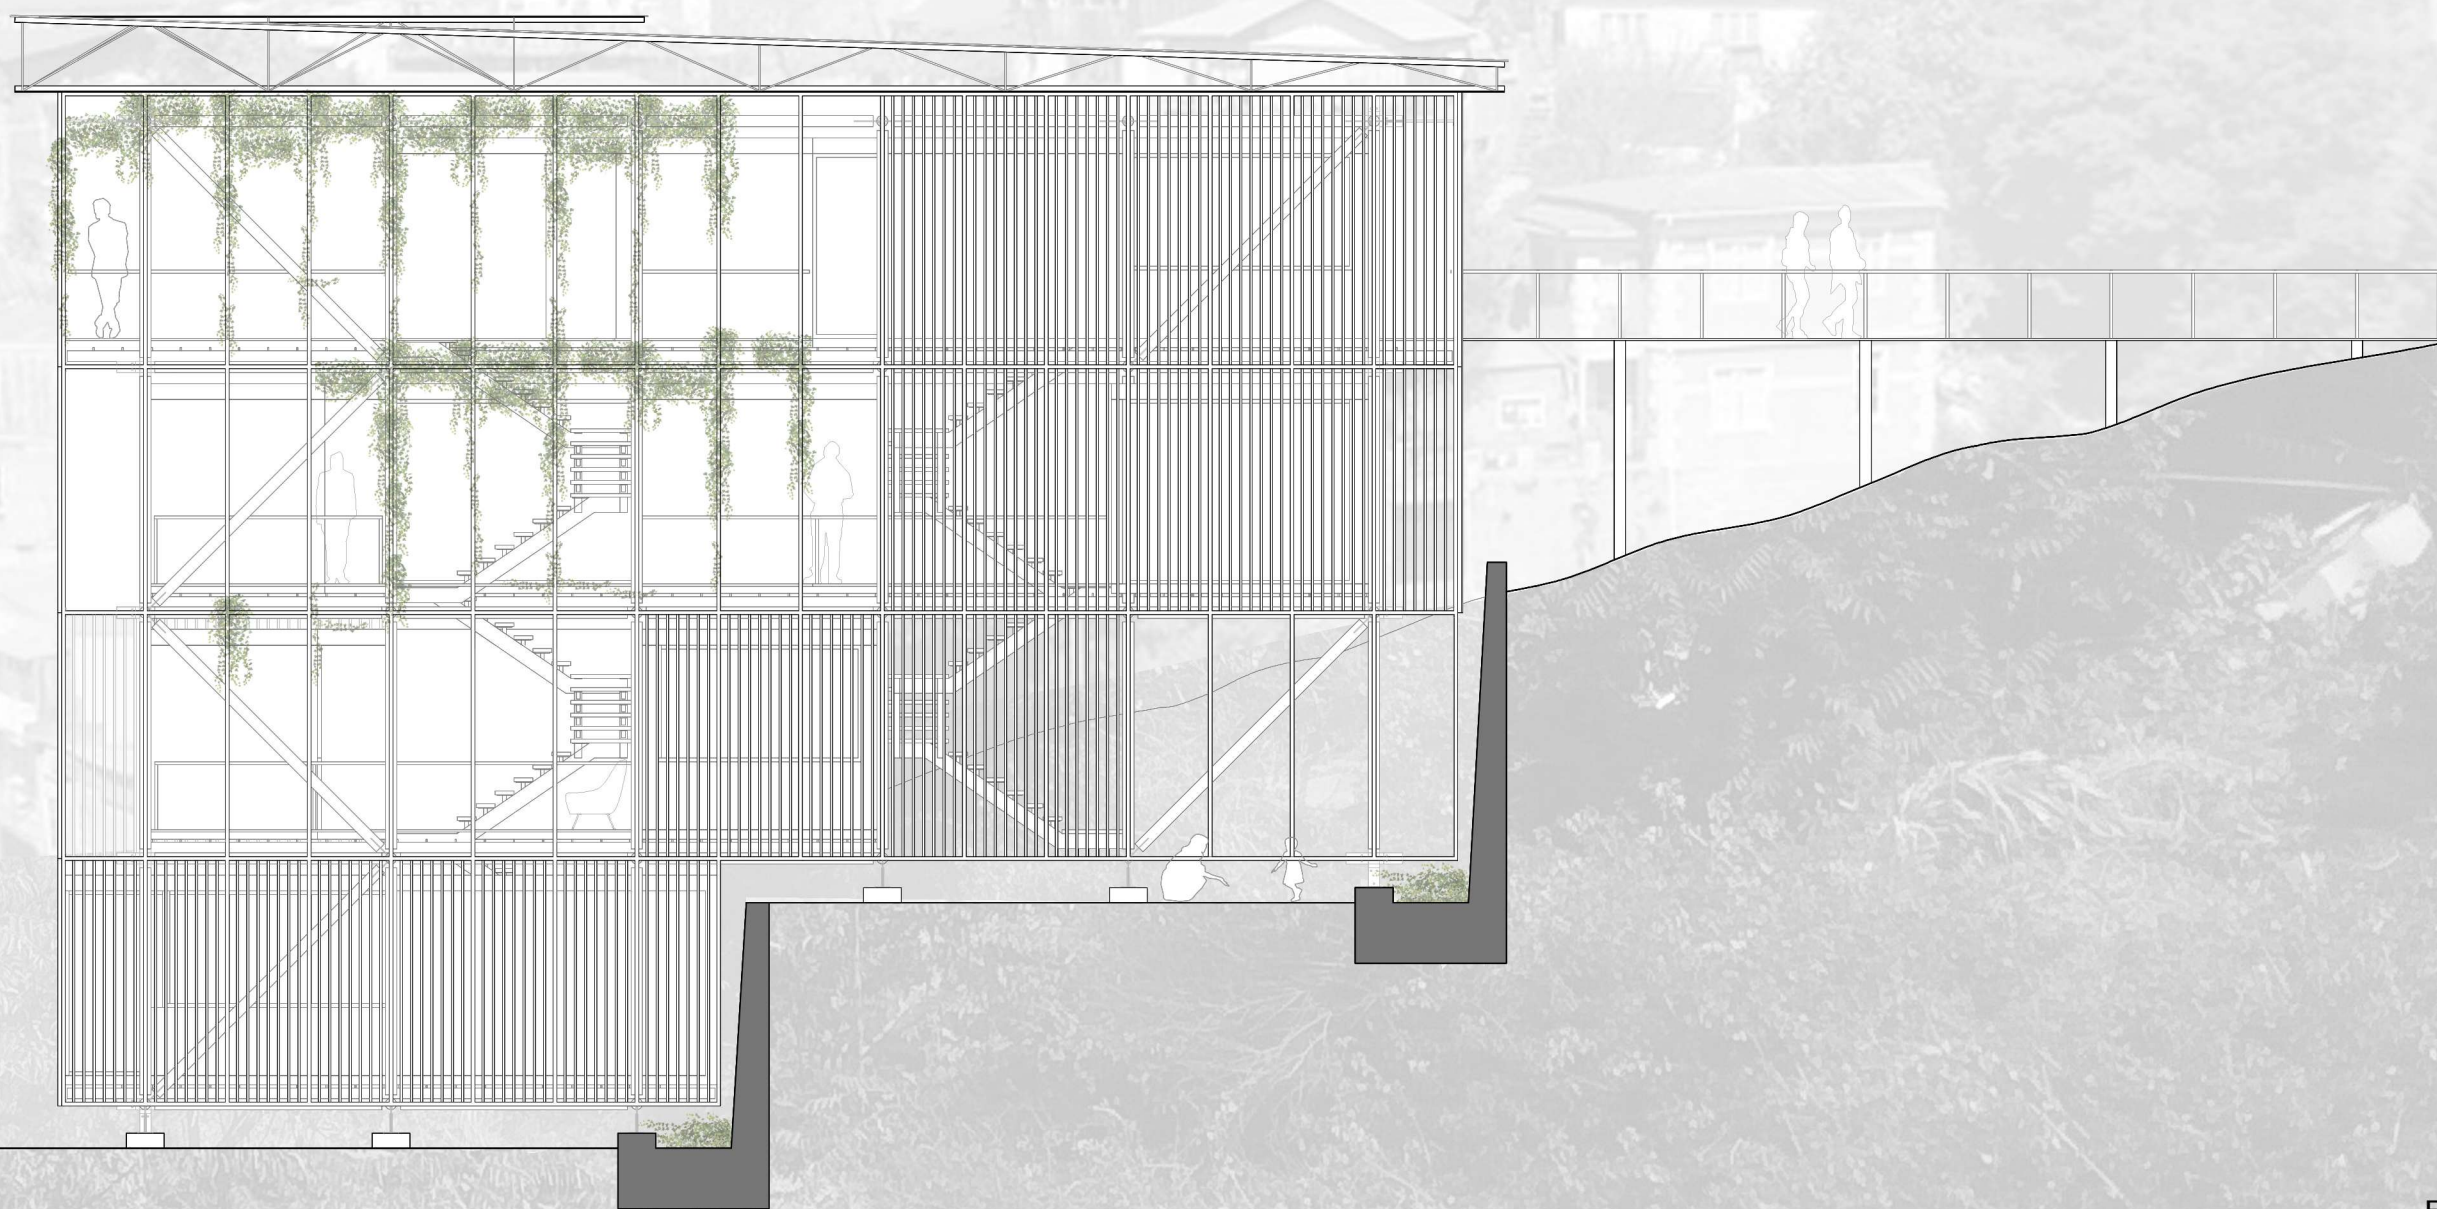


ESC. 1/100

ALZADO SUR

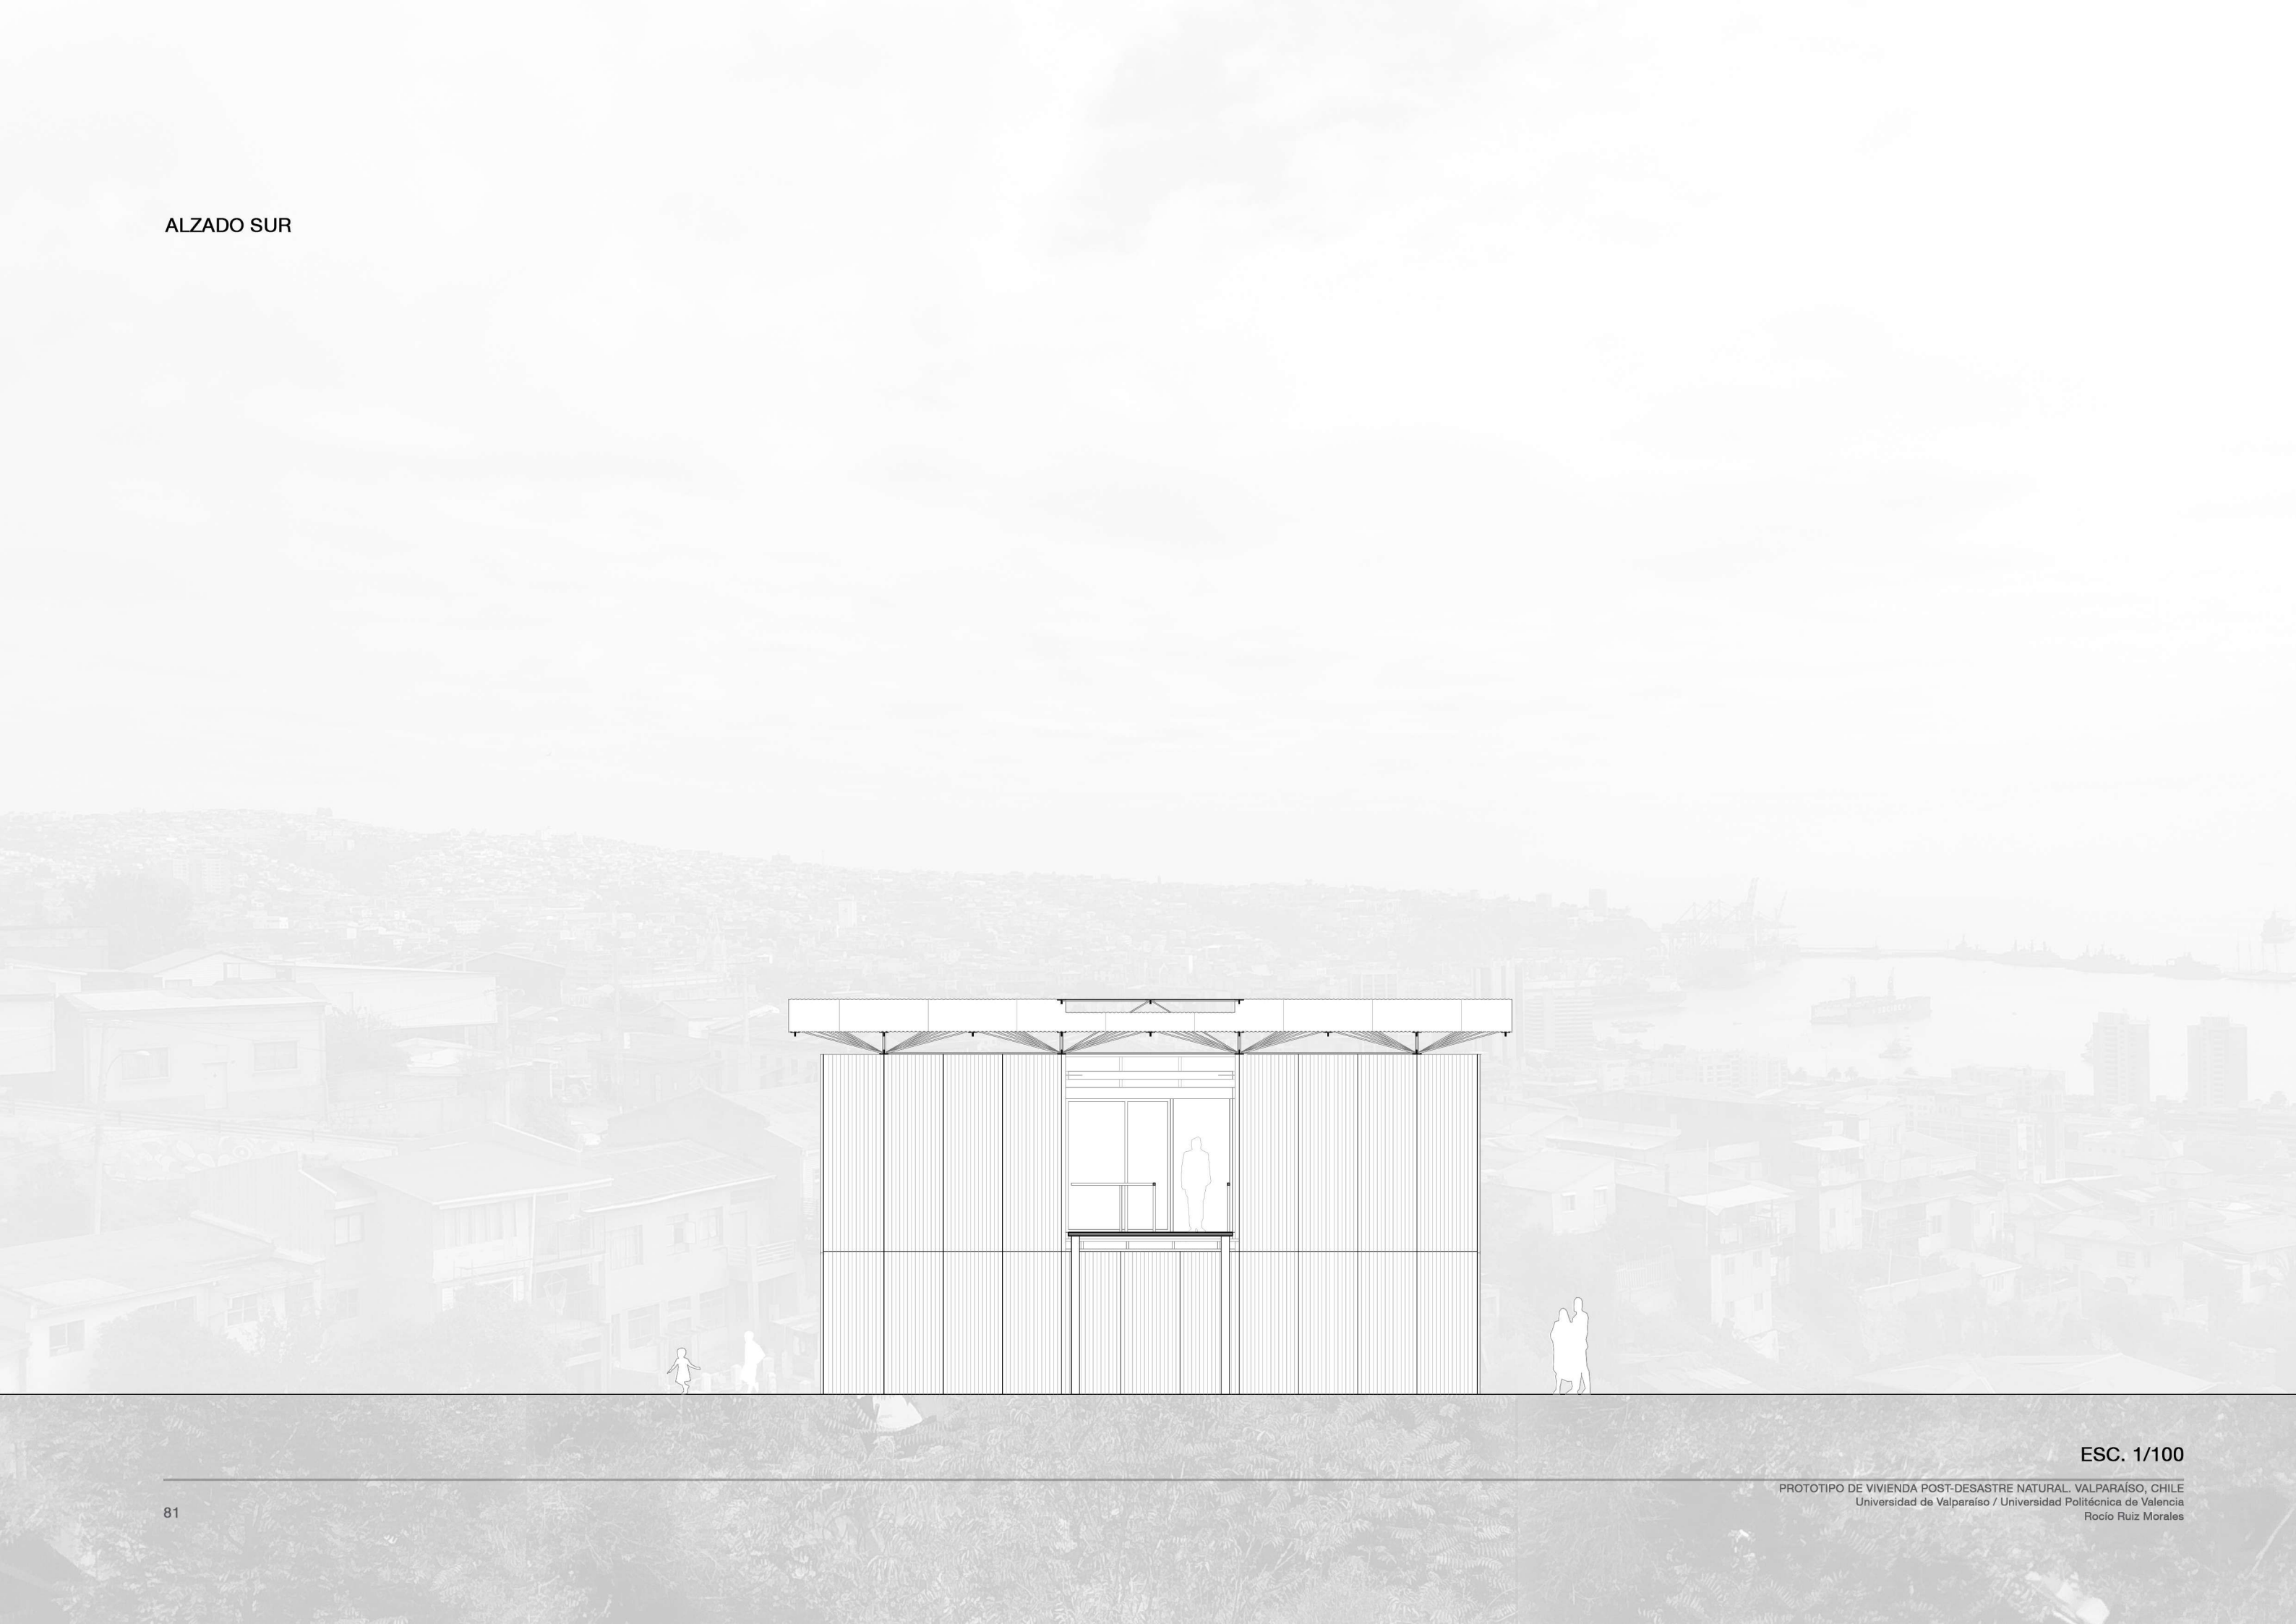

SECCIÓN 1

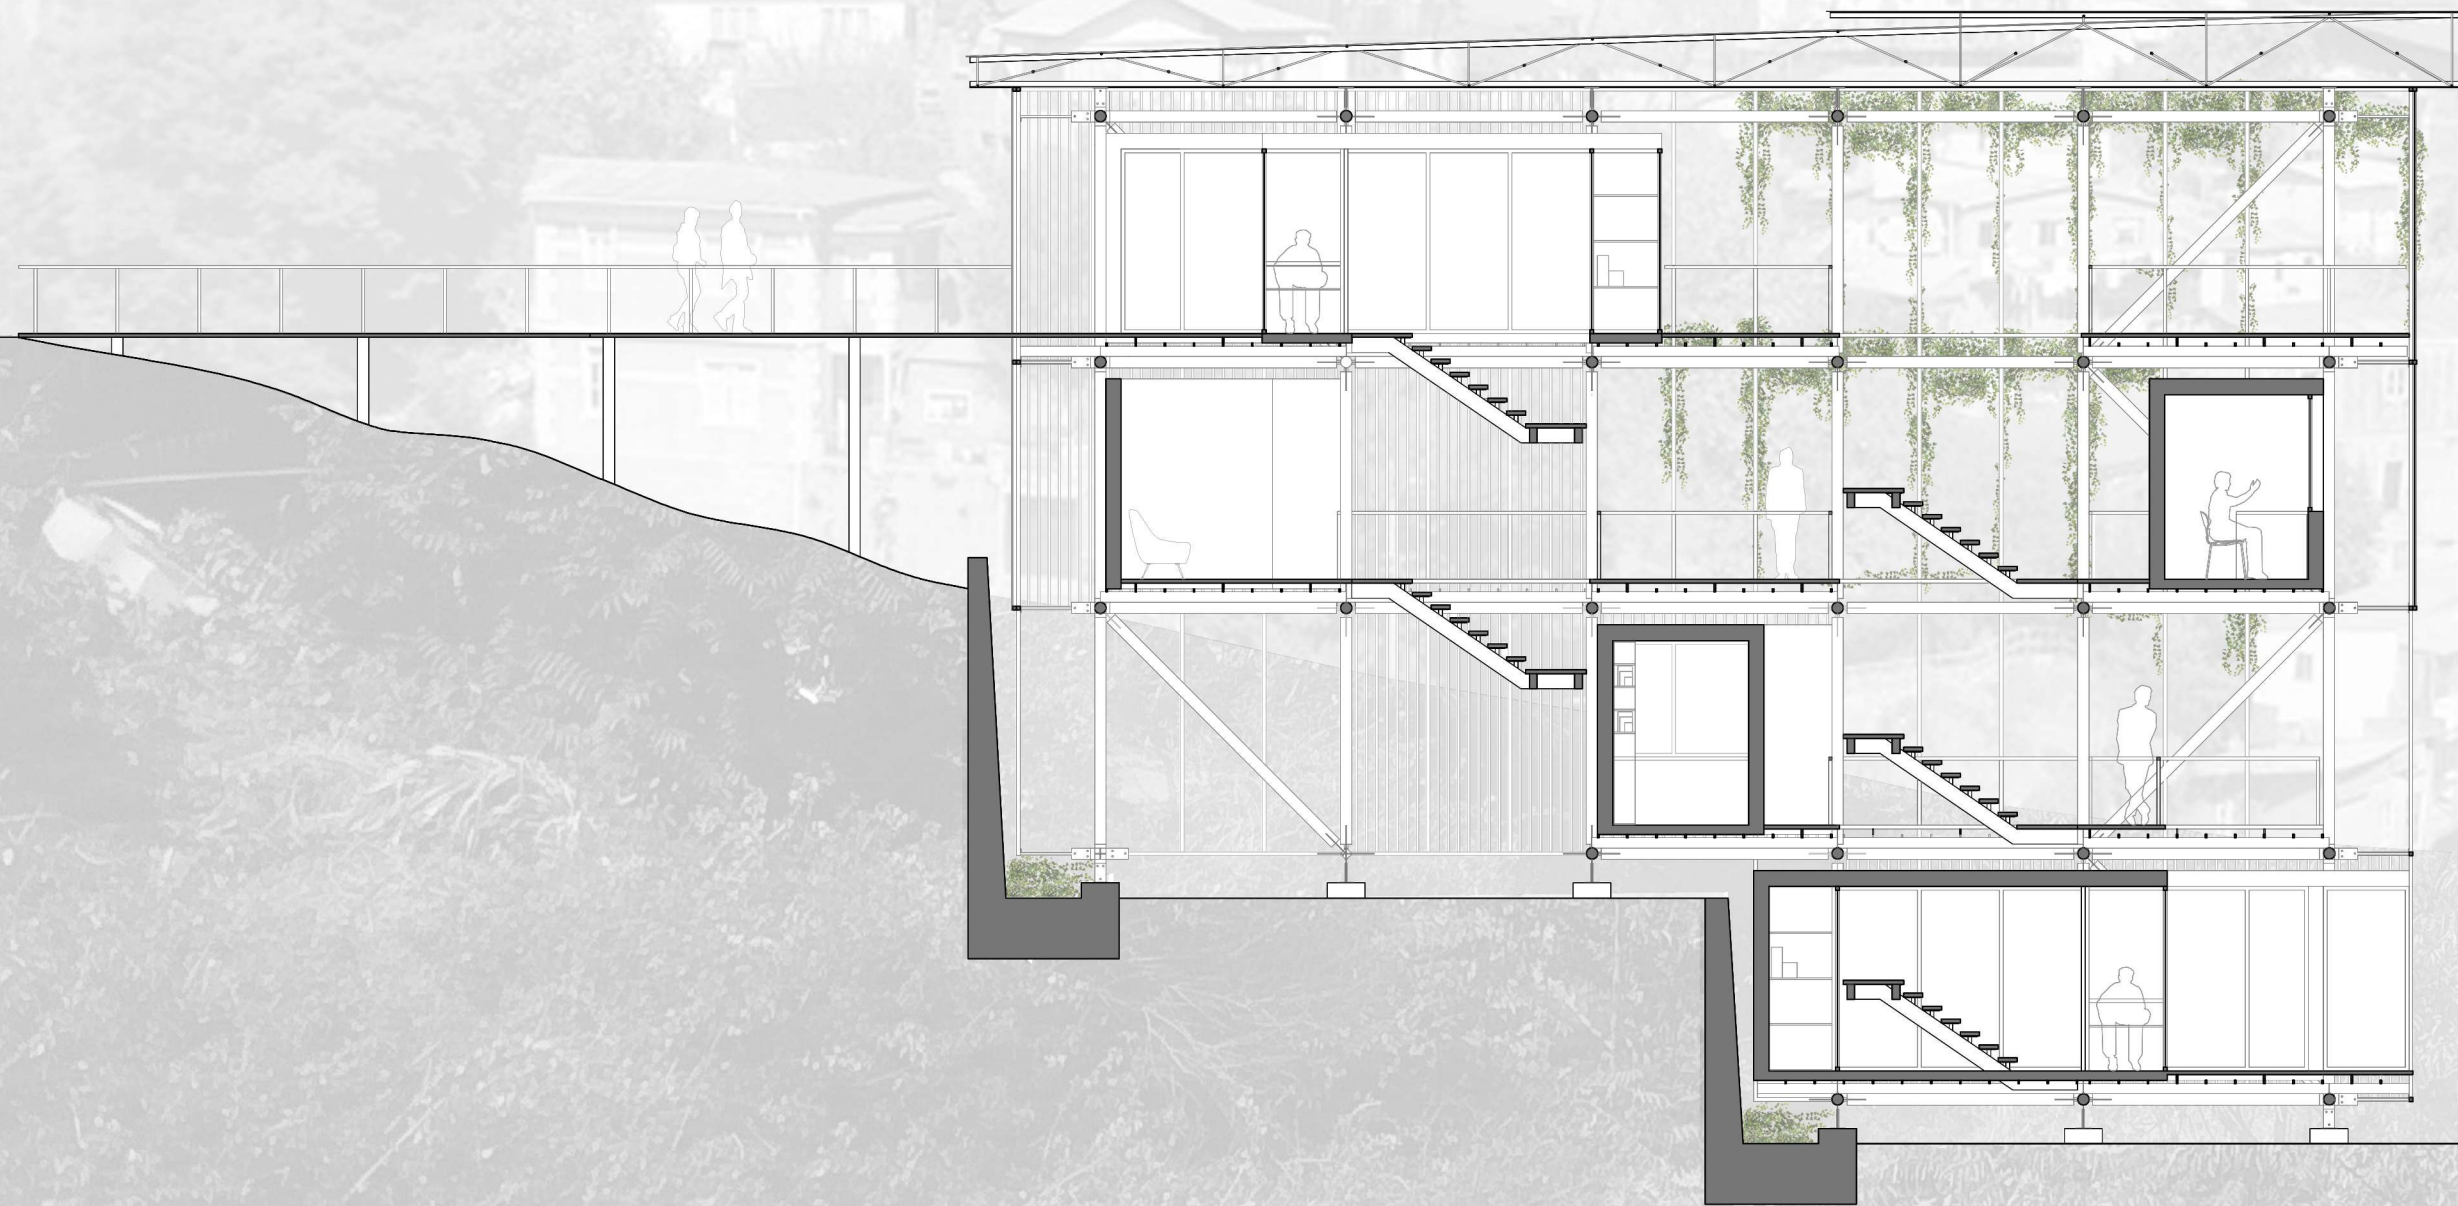


ESC. 1/100

SECCIÓN 2




ESC. 1/100

SECCIÓN 3

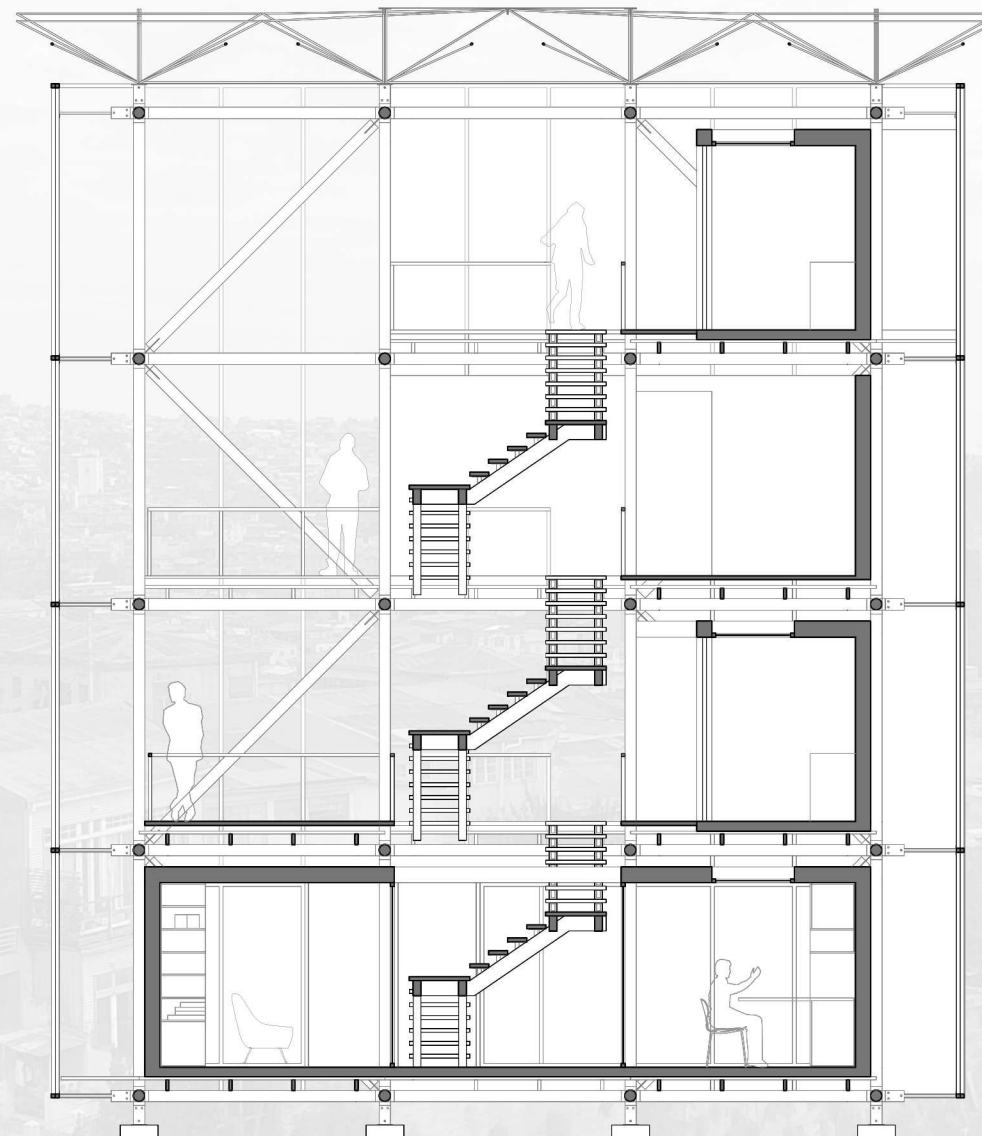

ESC. 1/100

SECCIÓN 4

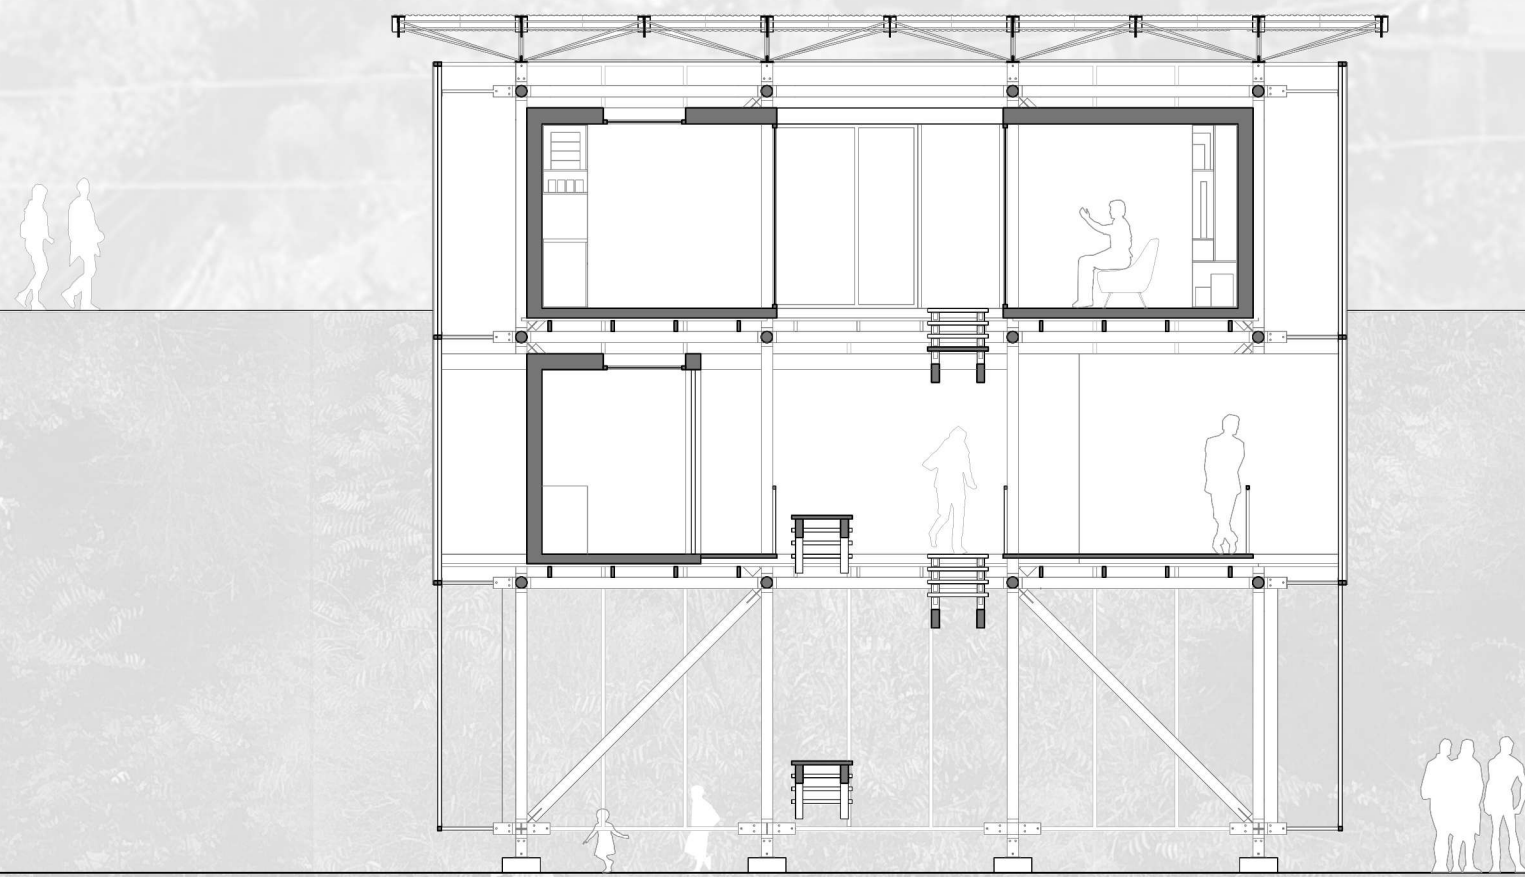

ESC. 1/100

VISTA 1



PROTOTIPO DE VIVIENDA POST-DESASTRE NATURAL. VALPARAÍSO, CHILE
Universidad de Valparaíso / Universidad Politécnica de Valencia
Rocío Ruiz Morales

VISTA 2



PROTOTIPO DE VIVIENDA POST-DESASTRE NATURAL. VALPARAÍSO, CHILE
Universidad de Valparaíso / Universidad Politécnica de Valencia
Rocío Ruiz Morales

VISTA 3



VISTA 4



VISTAS INTERIORES

