



AMPLIACION DE LAS VIVIENDAS PUERTAS 5 Y 7  
DEL EDIFICIO N° 3 DE LA CALLE DE RUZAFÁ  
DE VALENCIA ————— ESCALA = 1:50

Valencia, 14 Junio de 1960  
EL ARQUITECTO

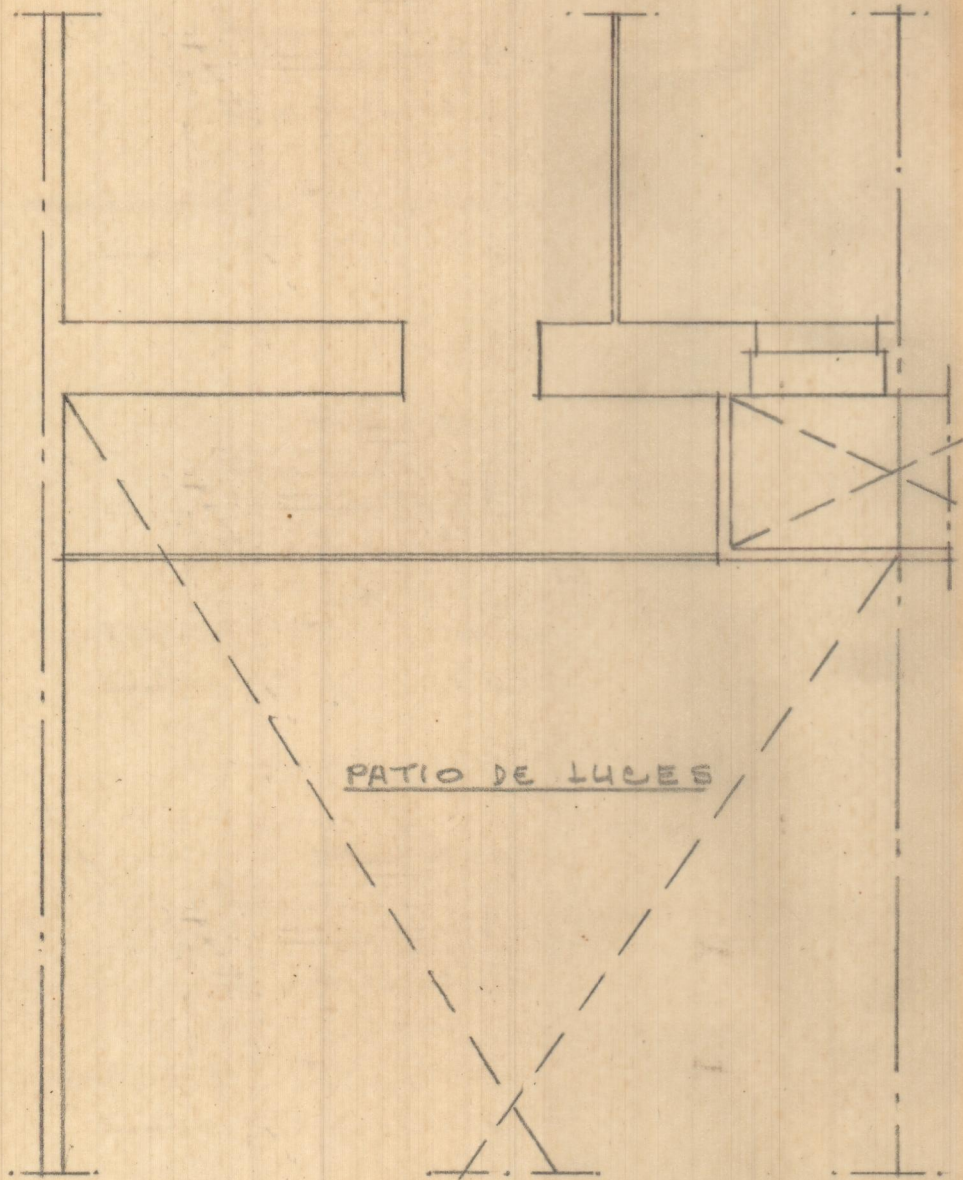

Disposición inicial

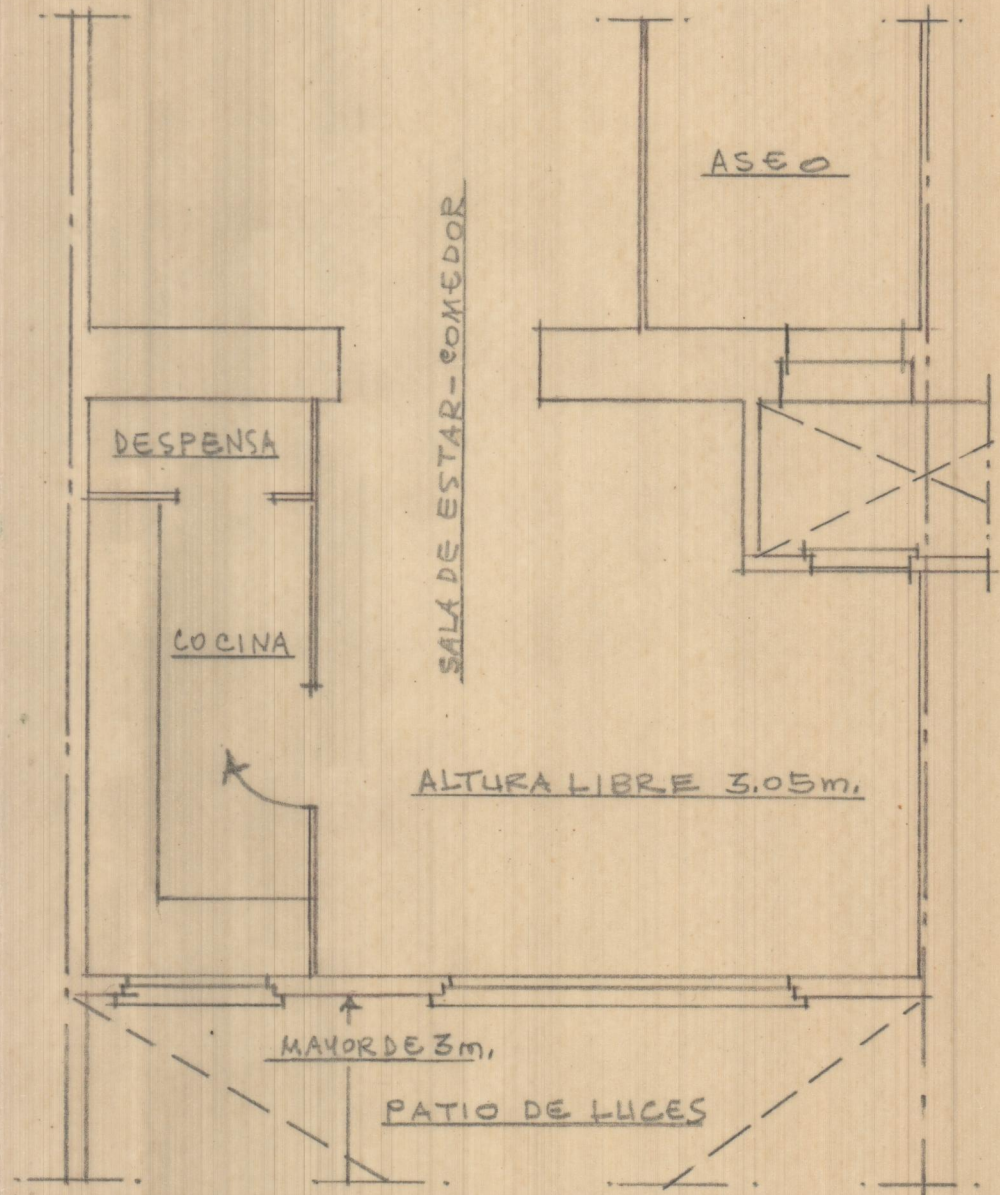


Ampliación

AMPLIACION DE LA VIVIENDAS PUERTAS 5 y 7  
DEL EDIFICIO N° 3 DE LA CALLE DE  
RUZAFIA DE VALENCIA  
E.-1:50

VALENCIA Y JUNIO DE 1960  
EL ARQUITECTO

5 copias

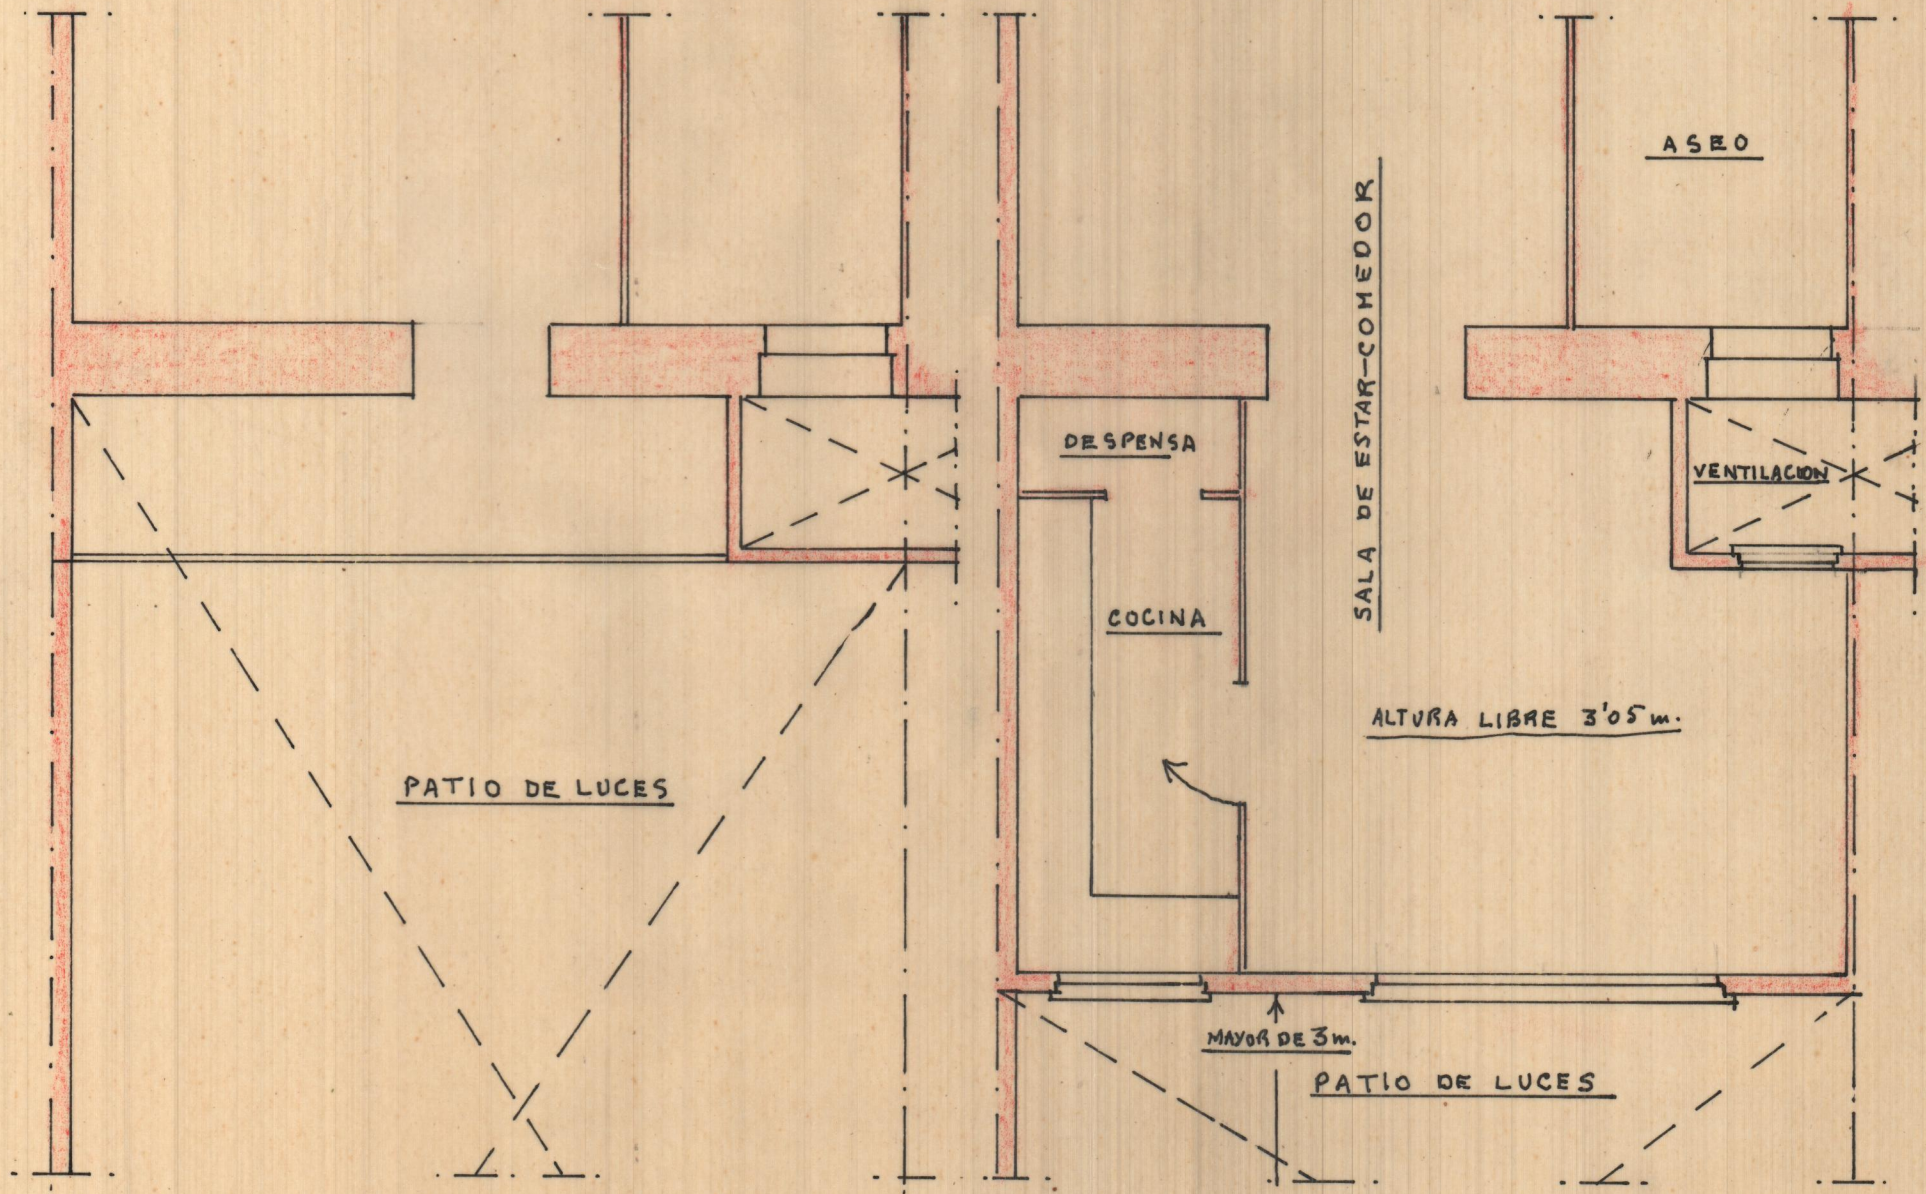

DISPOSICION INICIAL

AMPLIACION