


Contador + distribución desde cuarto de contadores en zaguán edificio

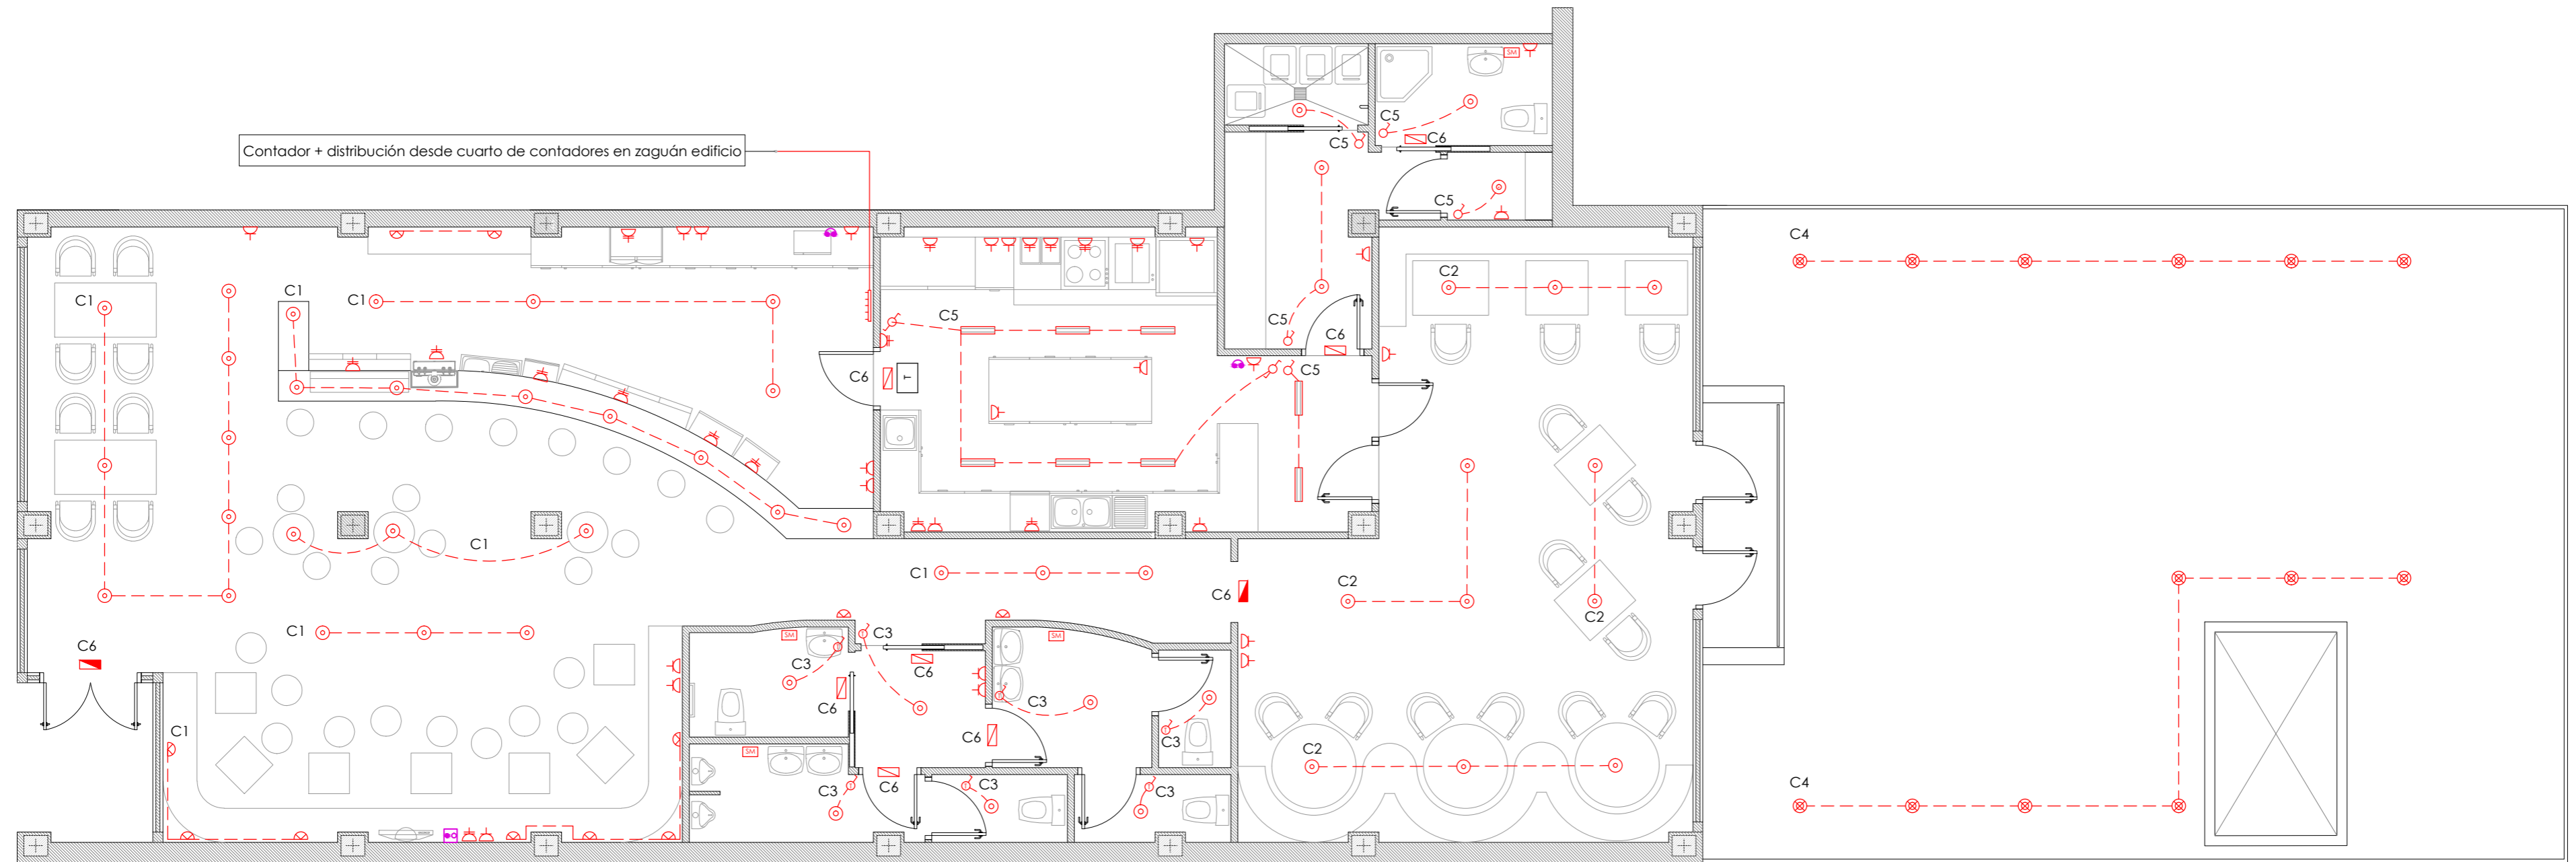

LEYENDA ELECTRICIDAD

- Base enchufe 16 A
- Base enchufe 20 A
- Base enchufe 25 A
- Punto de luz techo
- Punto de luz pared
- Punto de luz exterior suelo
- Interruptor
- Conmutador
- Cuadro de mando y protección

LEYENDA TELECOMUNICACIONES

- Terminal acceso RTV (terrestre + satélite)
- Toma teléfono

