


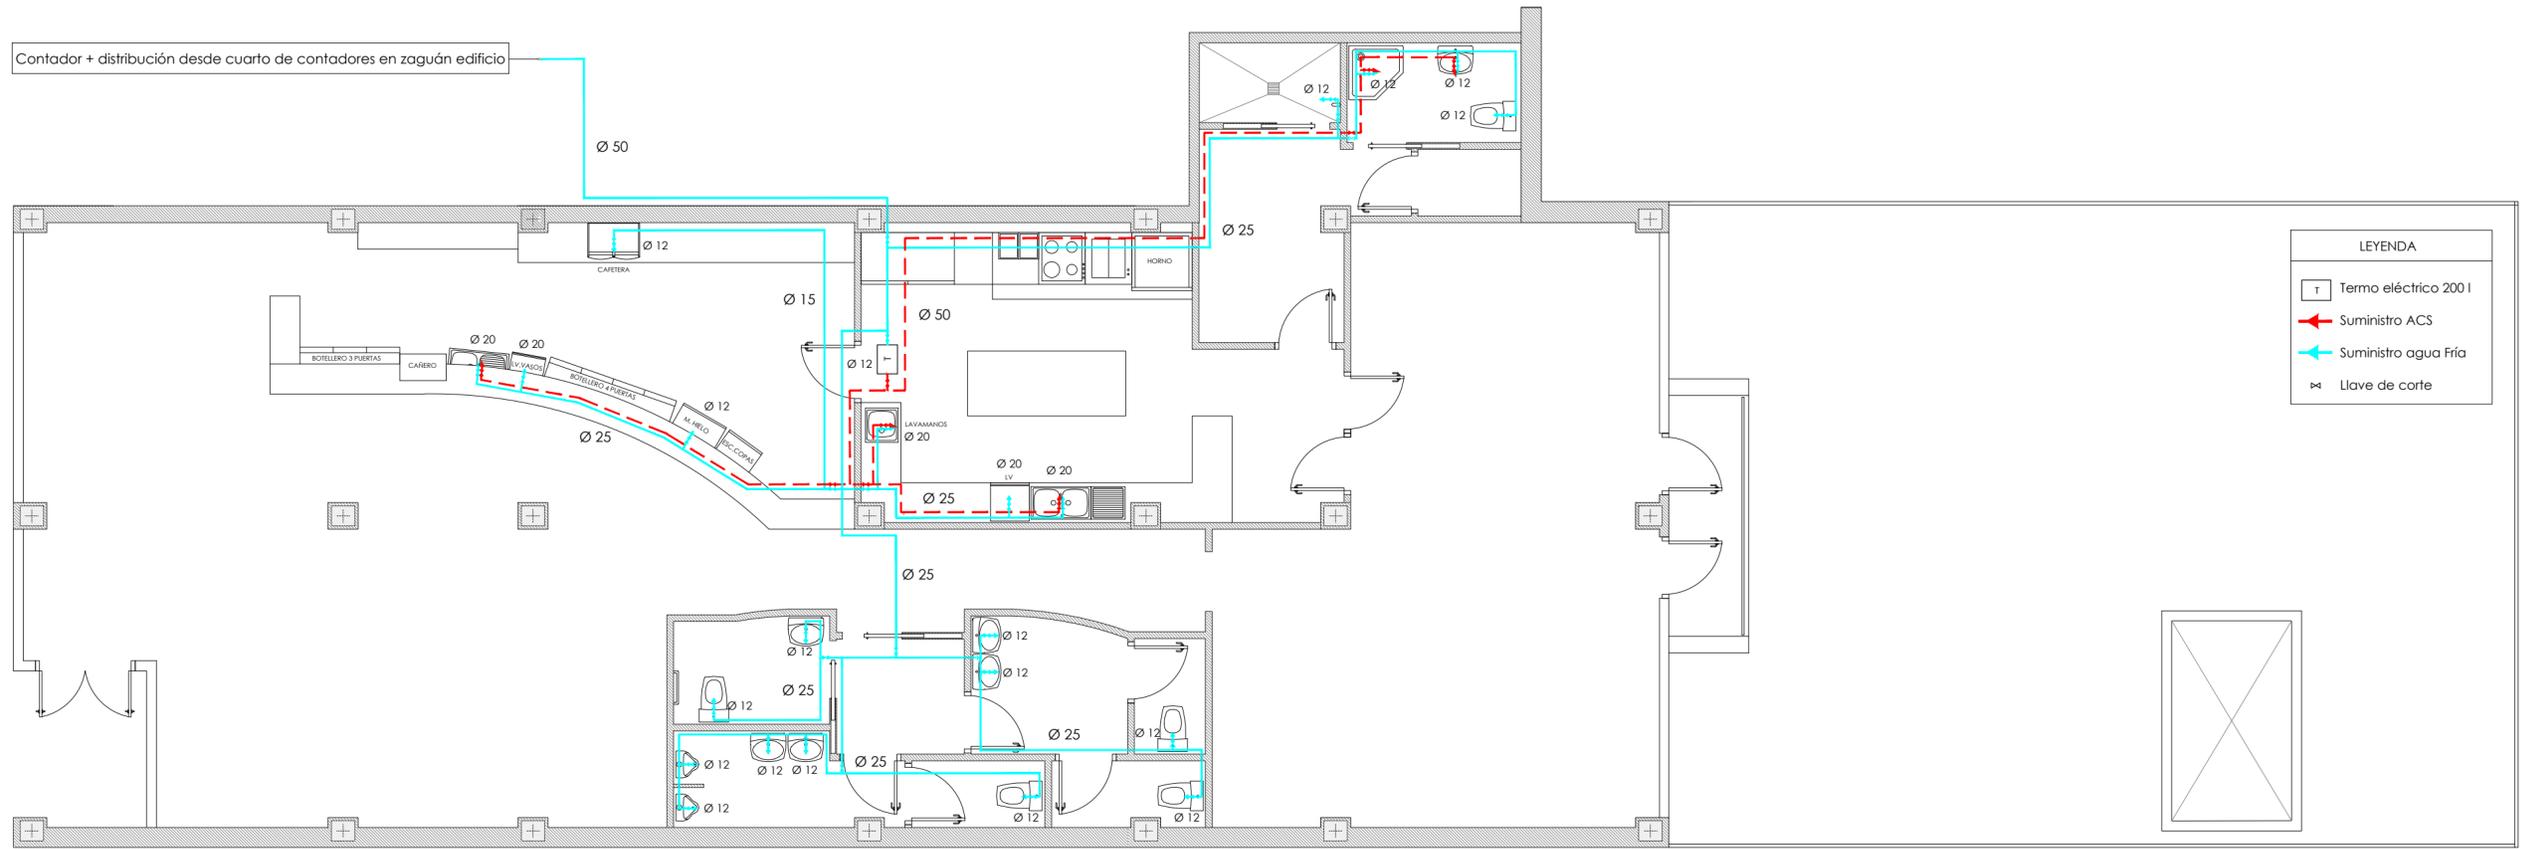

Contador + distribución desde cuarto de contadores en zaguán edificio



LEYENDA	
T	Termo eléctrico 200 l
	Suministro ACS
	Suministro agua Fría
	Llave de corte

MATERIAL INSTALACIÓN : POLIETILENO

