




Planta de distribución

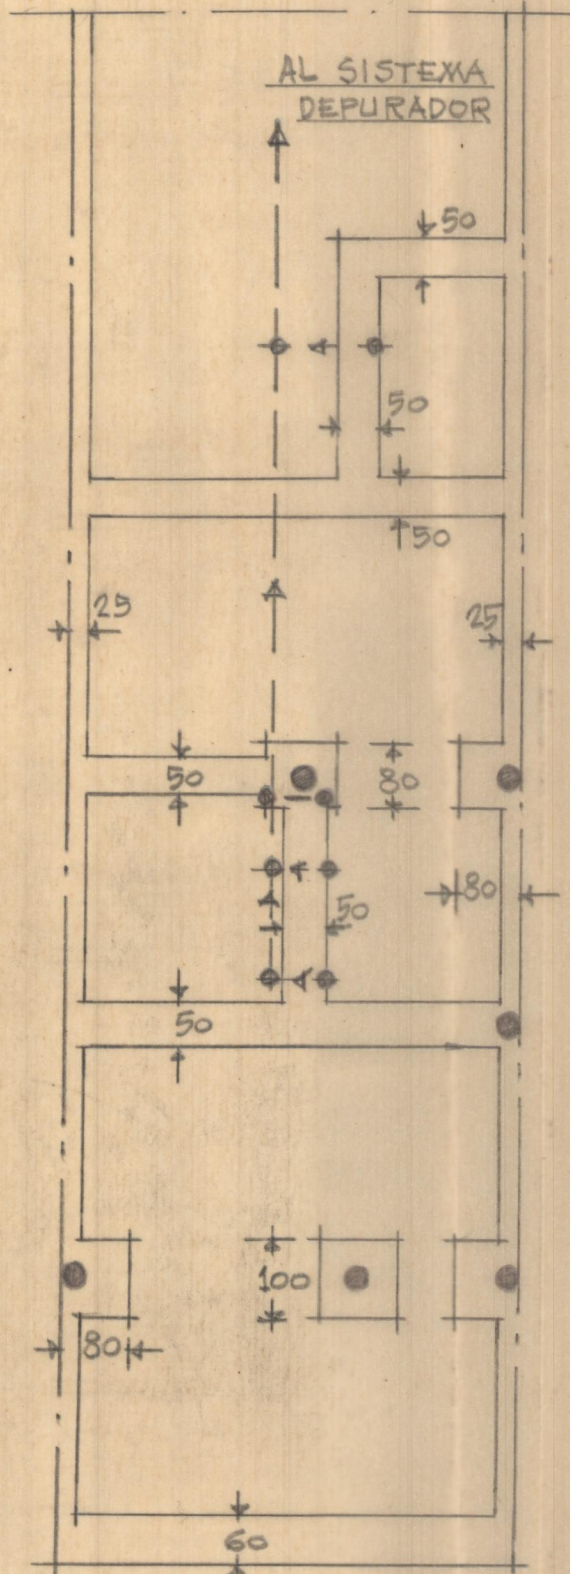

Cimientos y desagües

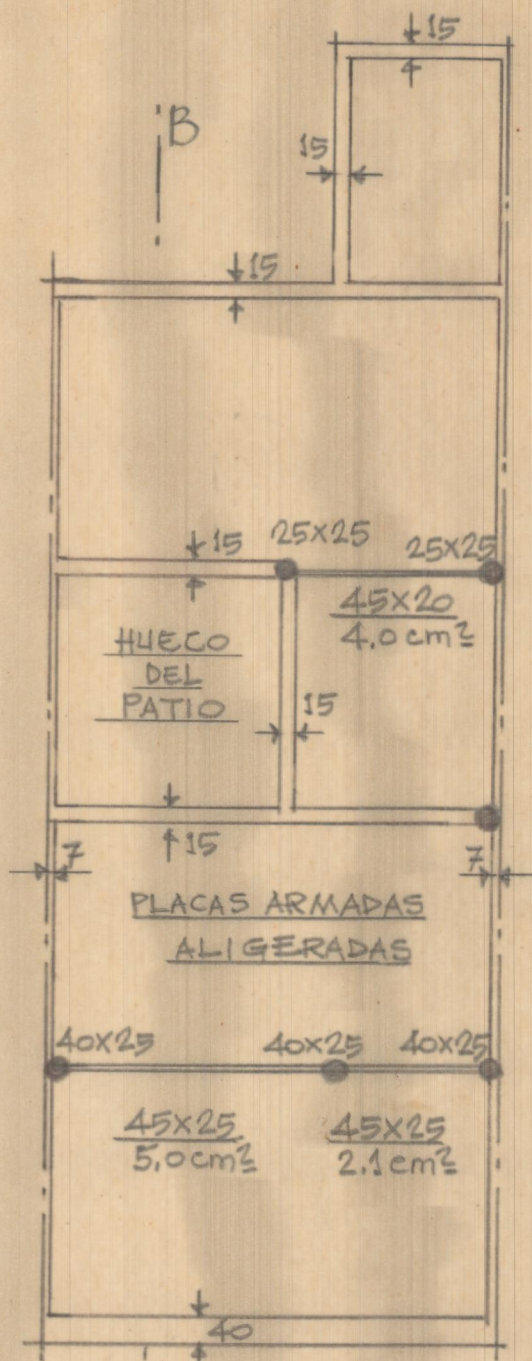

A Estructura

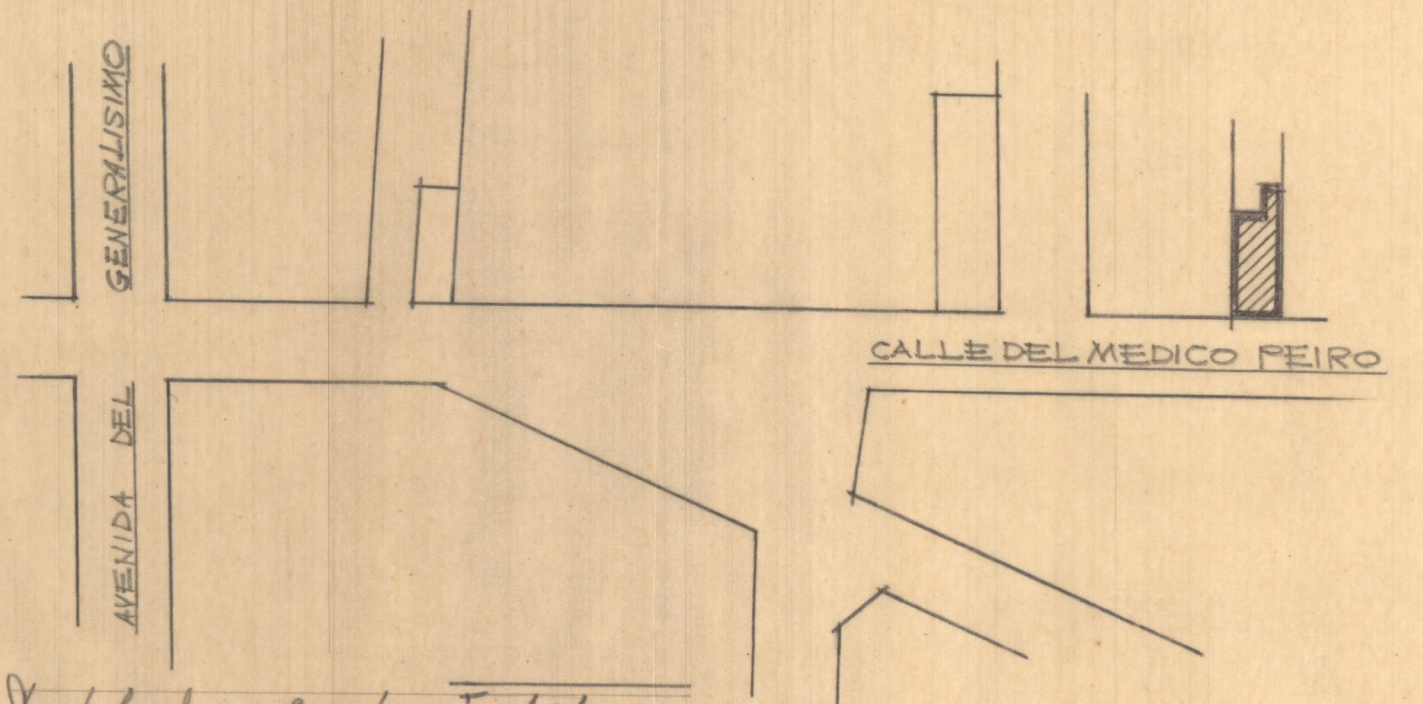


Suplatacimiento E=1:1000

VIVIENDA PARA D. ANTONIO DEL TORO BASEN EN MONSERRAT = E=1:100

Valencia Julio de 1963
EL ARQUITECTO


A Fachada

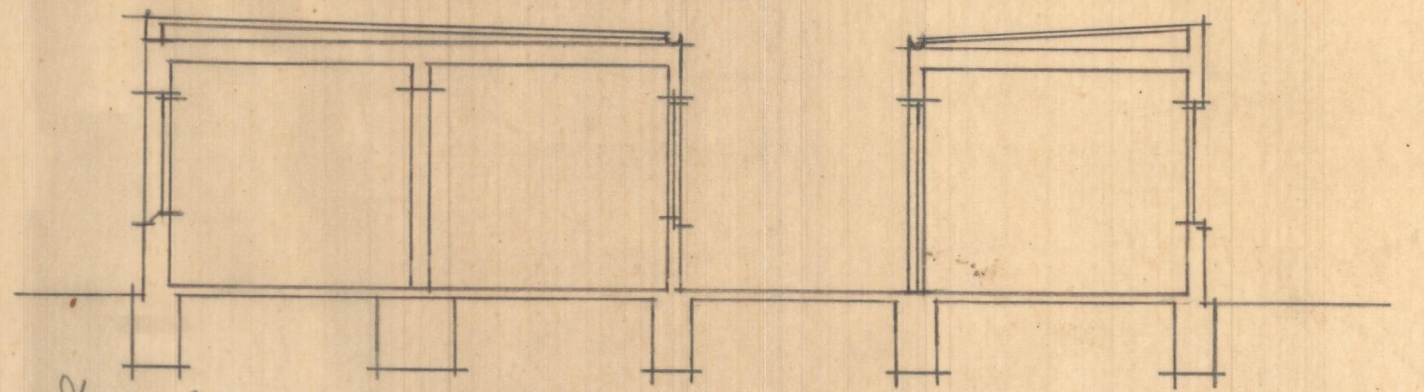


Sección por A-B

VIVIENDA PARA D. ANTONIO DEL TORO BOSH
 EN MONSERAT - E. - 1:100


Valencia, Setiembre de 1963
 EL ARQUITECTO

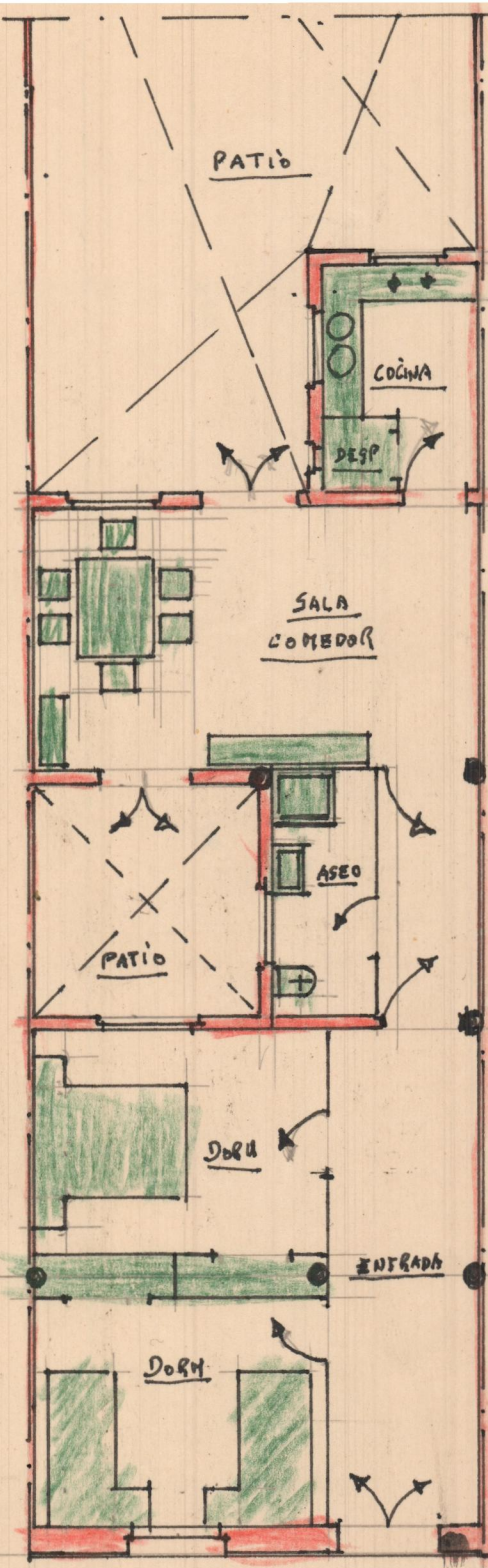


PLANTA DE DISPOSICION

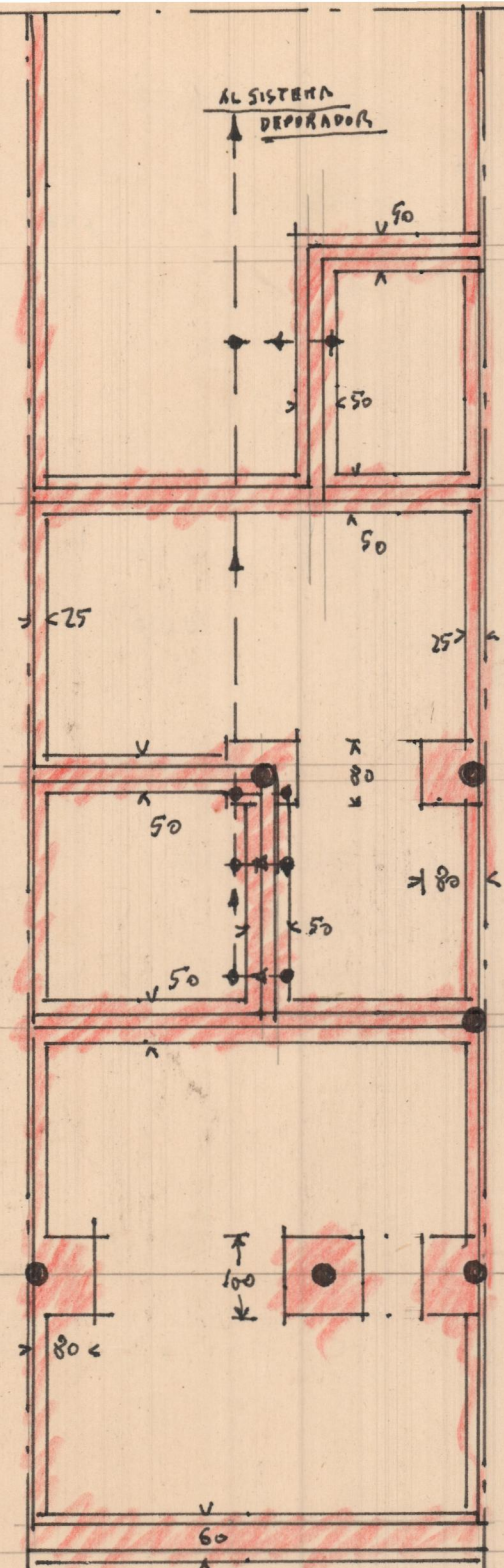


CIEMENTOS Y DESAGUES

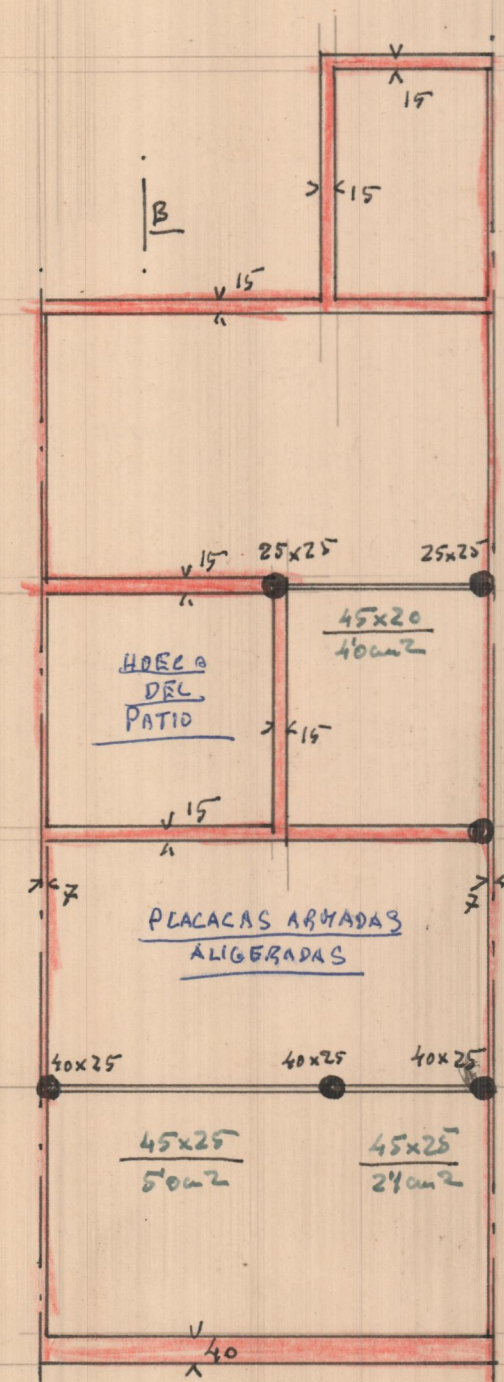

A ESTRUCTURA

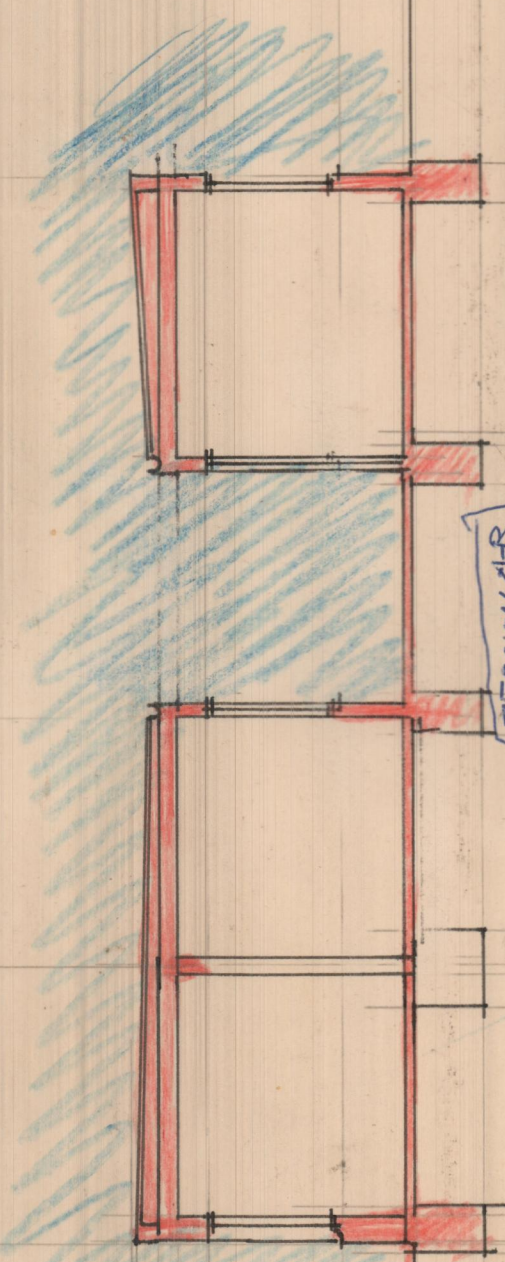

EMPLAZAMIENTO - E. - 1:1000

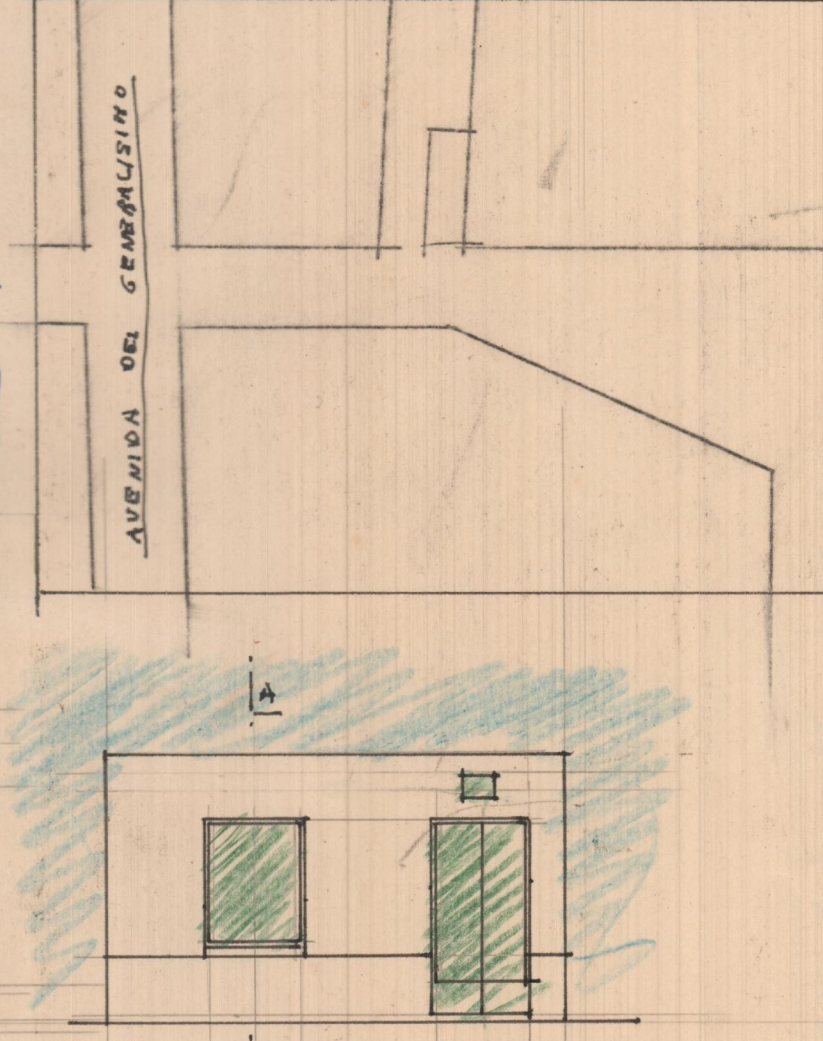

A FACHADA