EMPLAZAMIENTO DEL SOLAR PARA UNA VIVIENDA SUBVENCIONADA EN MONSERRAT PARA D. RAMON CAMPOS

E. - 1: 1000
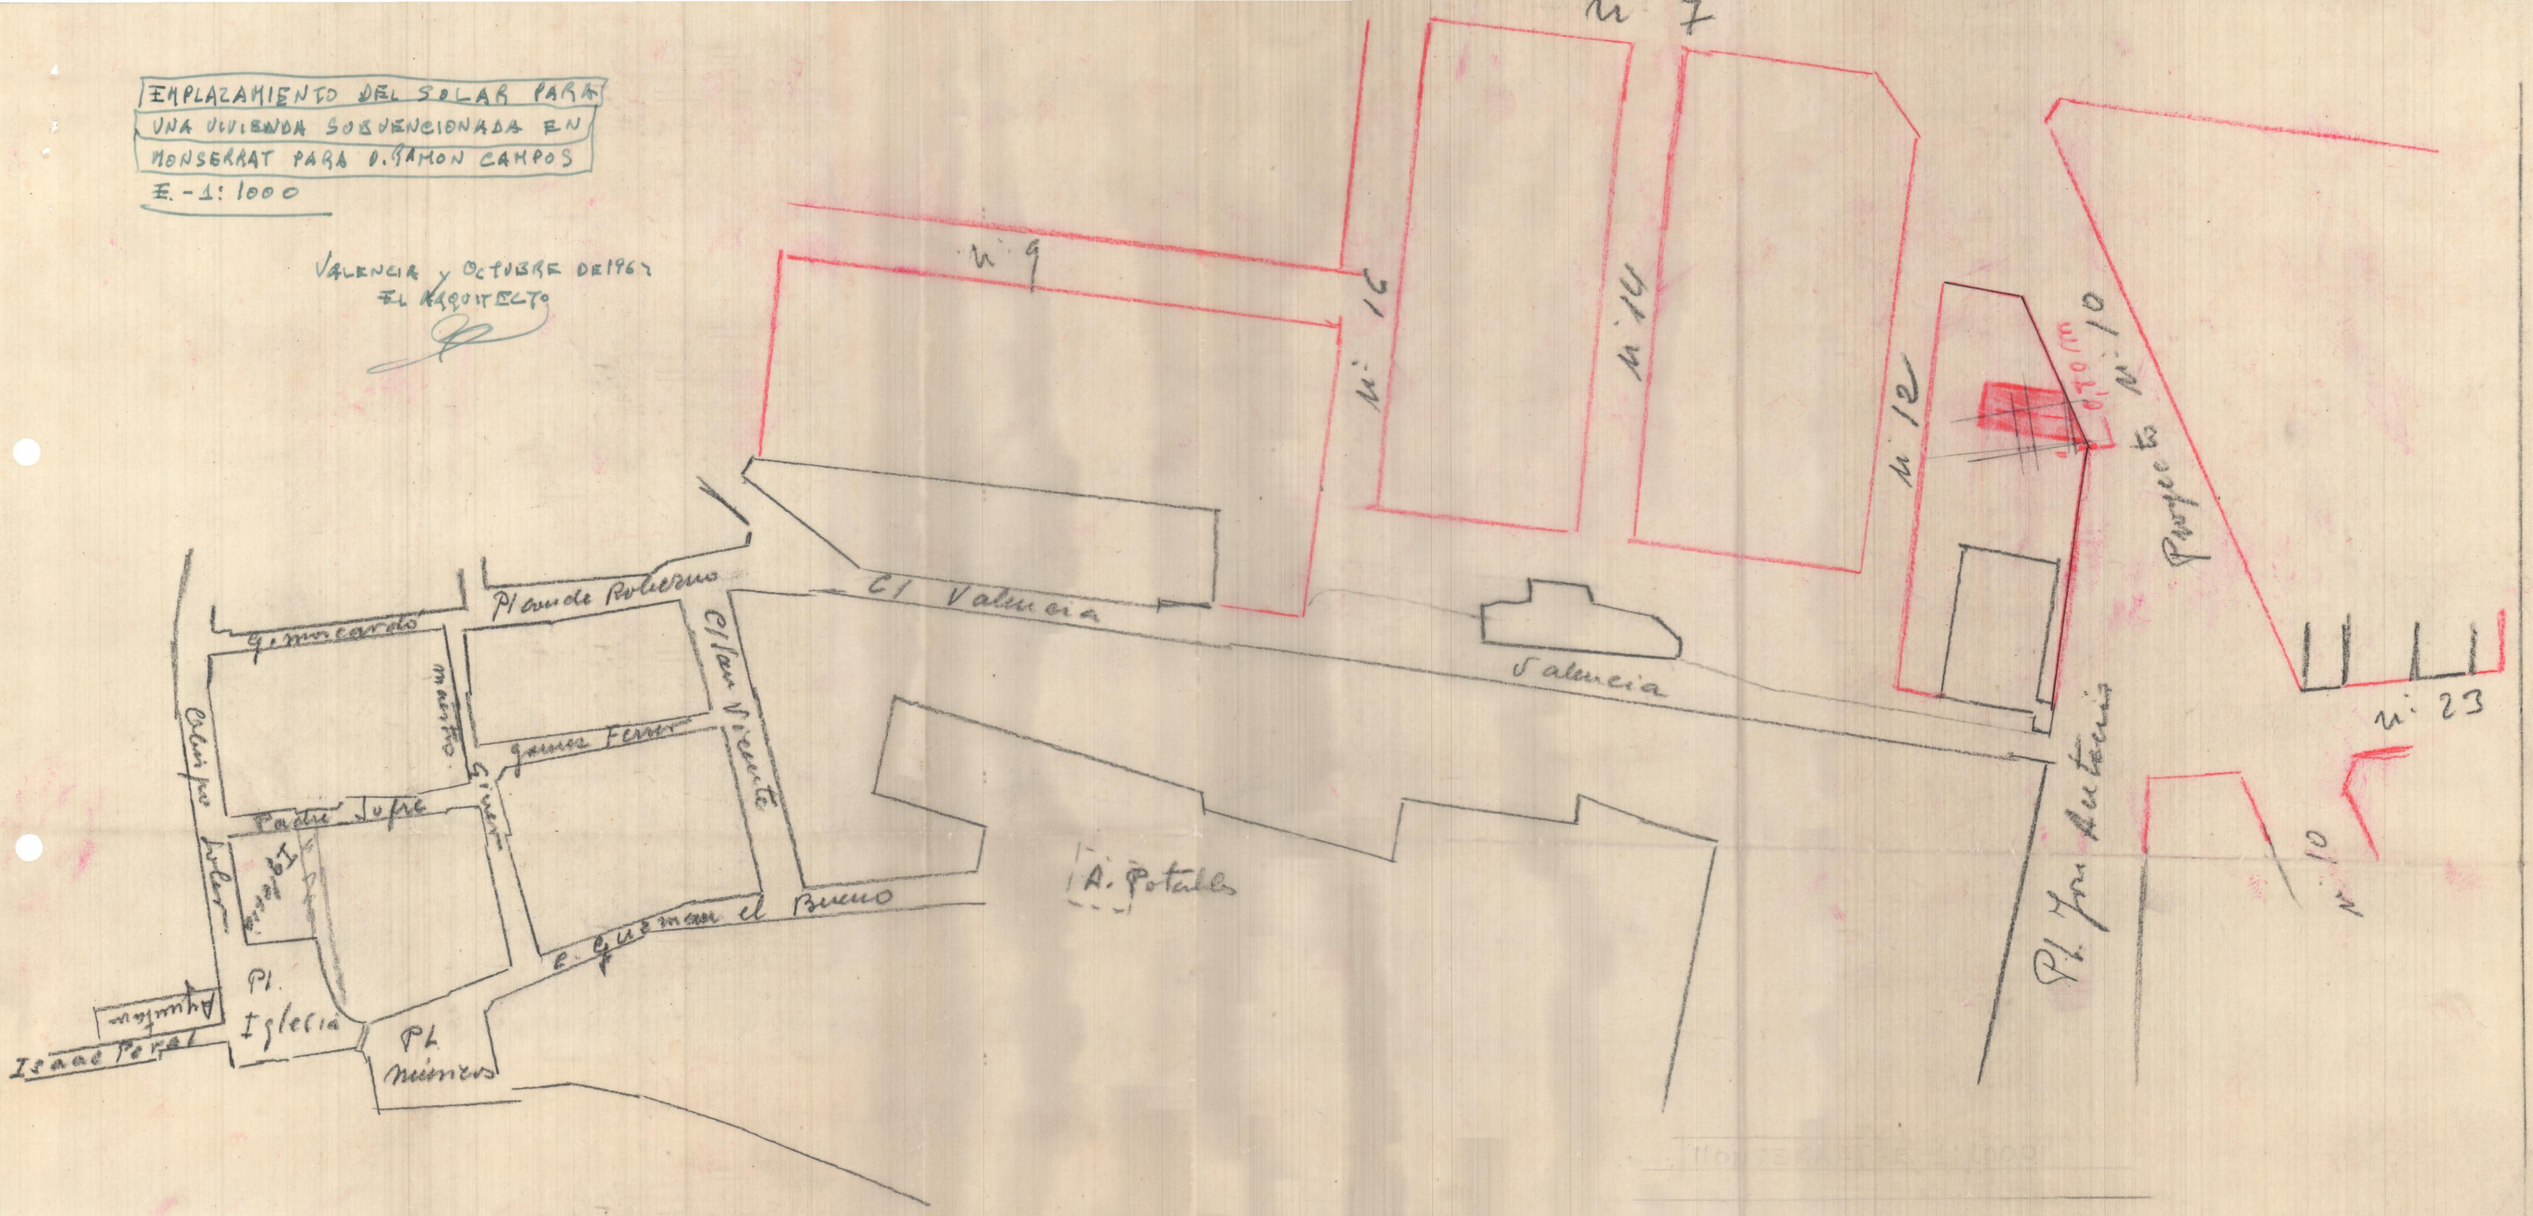
VALENCIA y OCTUBRE DE 1962
EL ARQUITECTO