


R i o P a l a n c i a

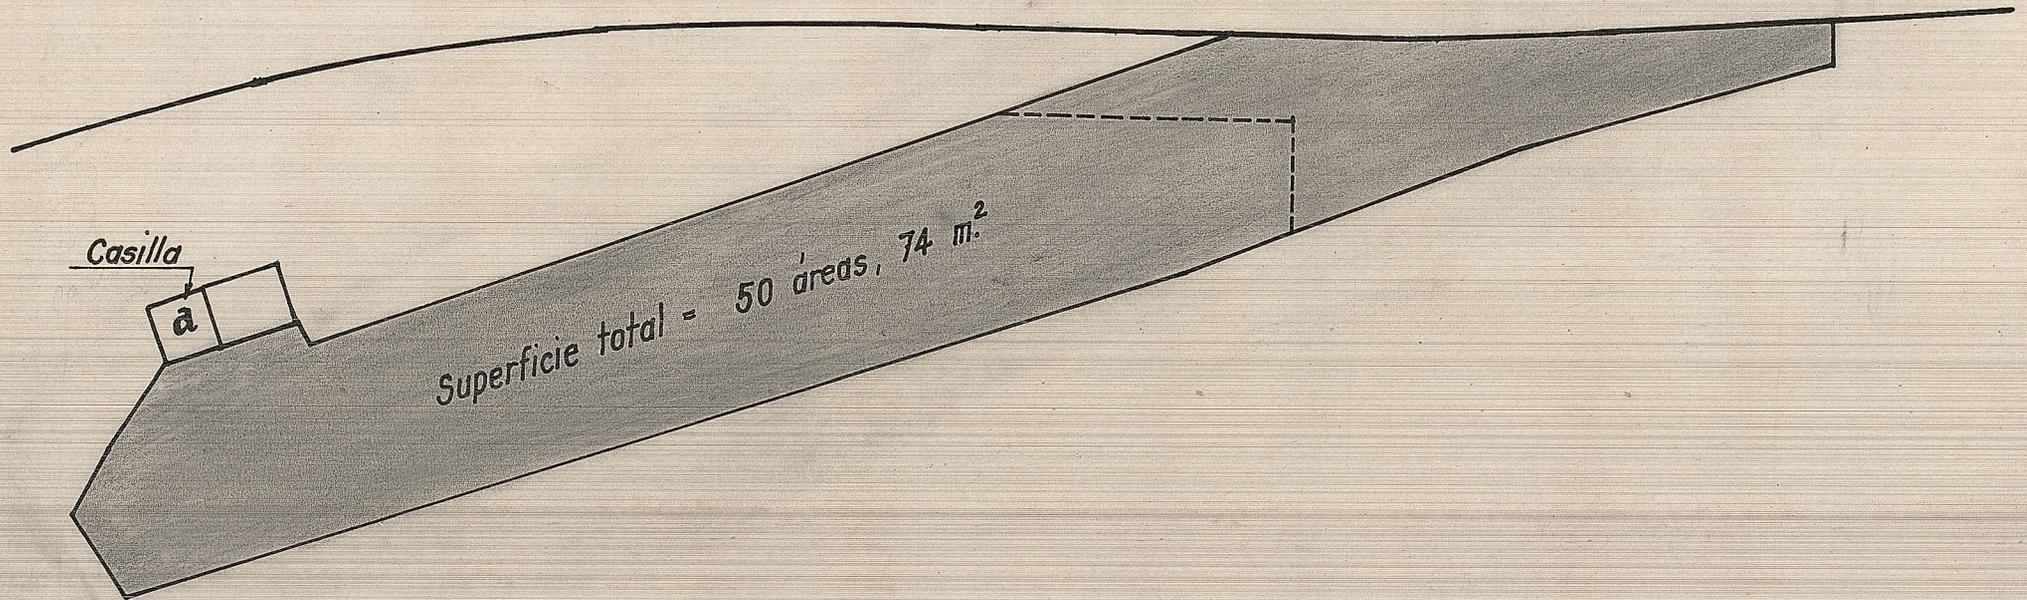

esc. 1:1000

Plano actual de la finca propiedad de
D. JOSE VIÑALS PABLO, polígono 83, n.º 119
paraje "Gausa" de Sagunto.

RIO PALANCA

E 1/1000

