
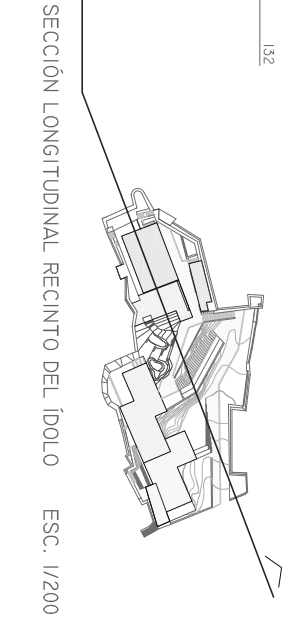


PS-01 ZONA HABITACIONAL 225.3 m2  
HABITACIONES 2x 5.4m2  
PS-02 VIVIENDA DE SERVIDO 98.8 m2  
PLANTA COTA 144.25 ESC. 1/200

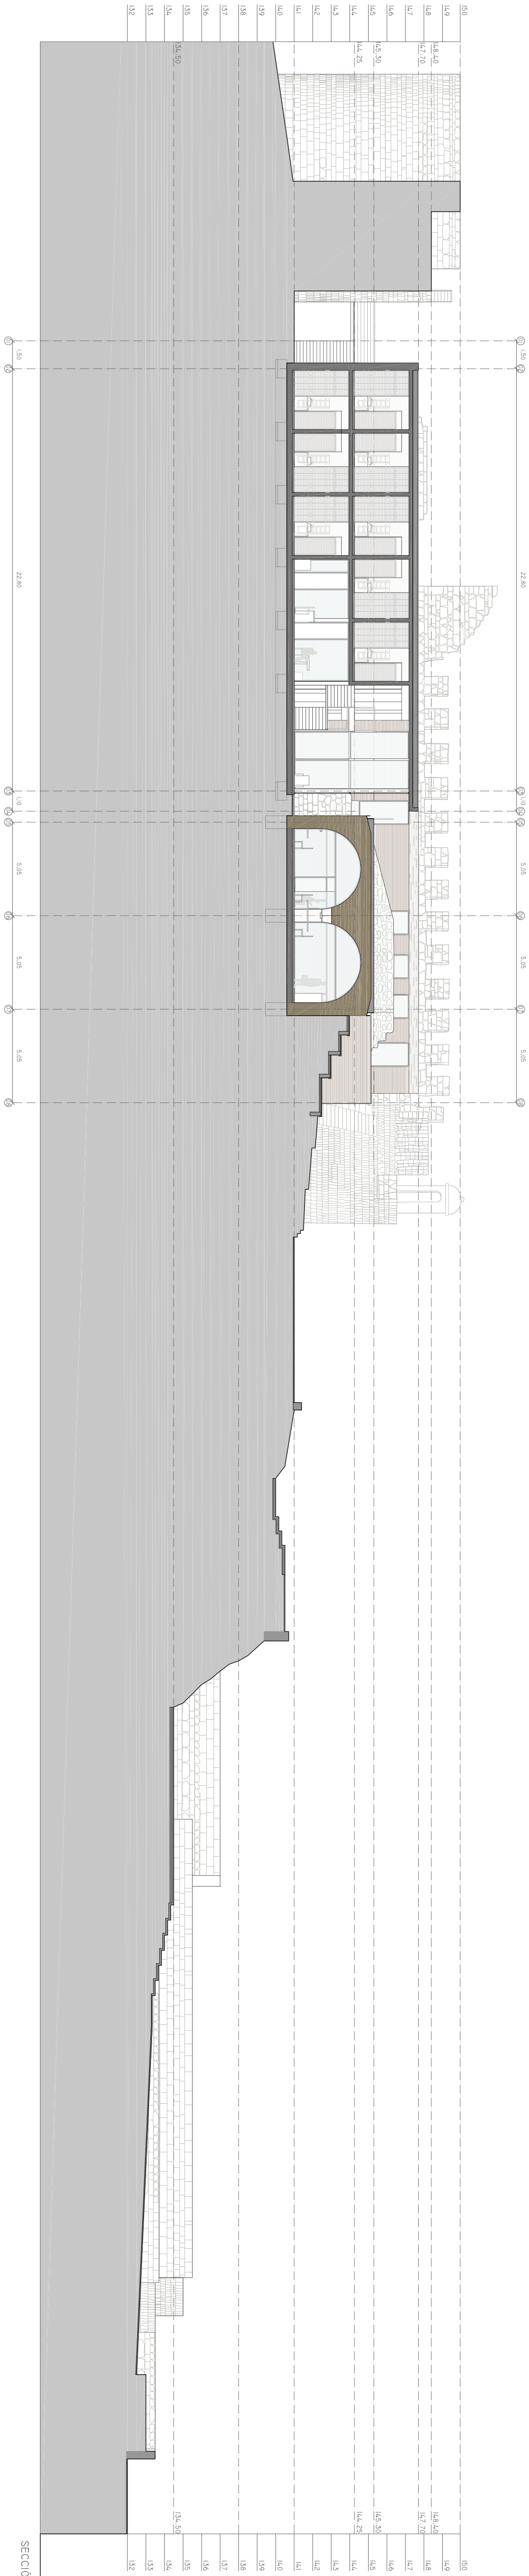

SECCIÓN LONGITUDINAL RECINTO DEL IDOLO ESC. 1/200