




Planta baja actual

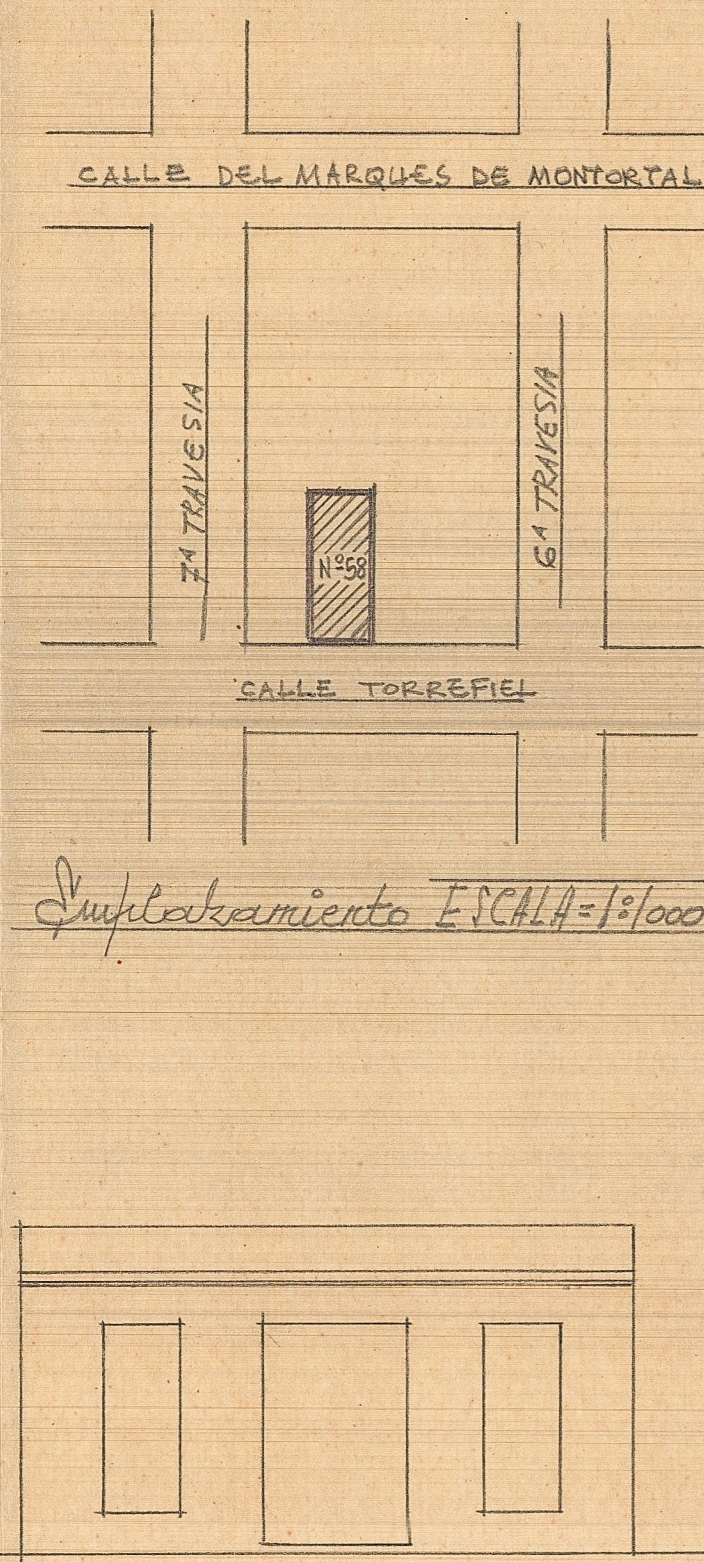


Fachada actual

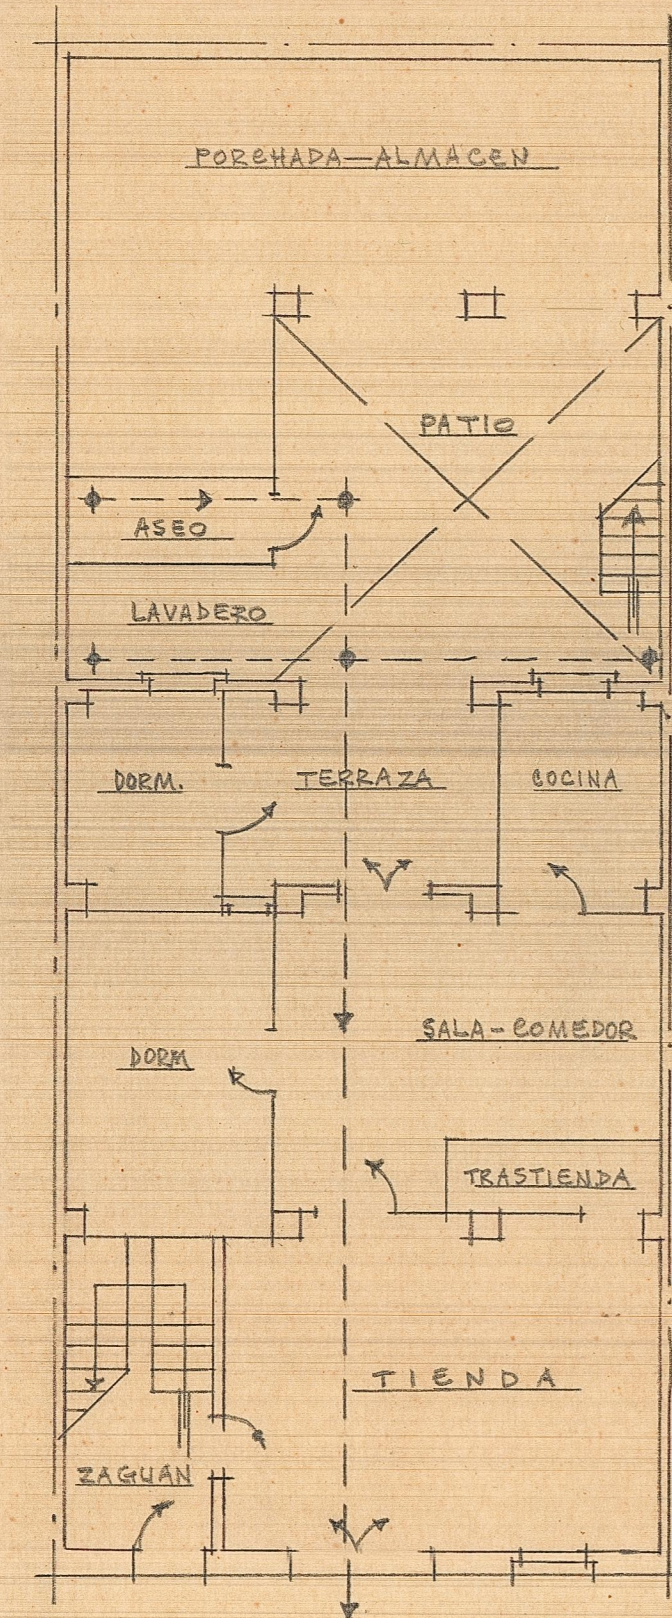


Planta baja reformada y desahogada

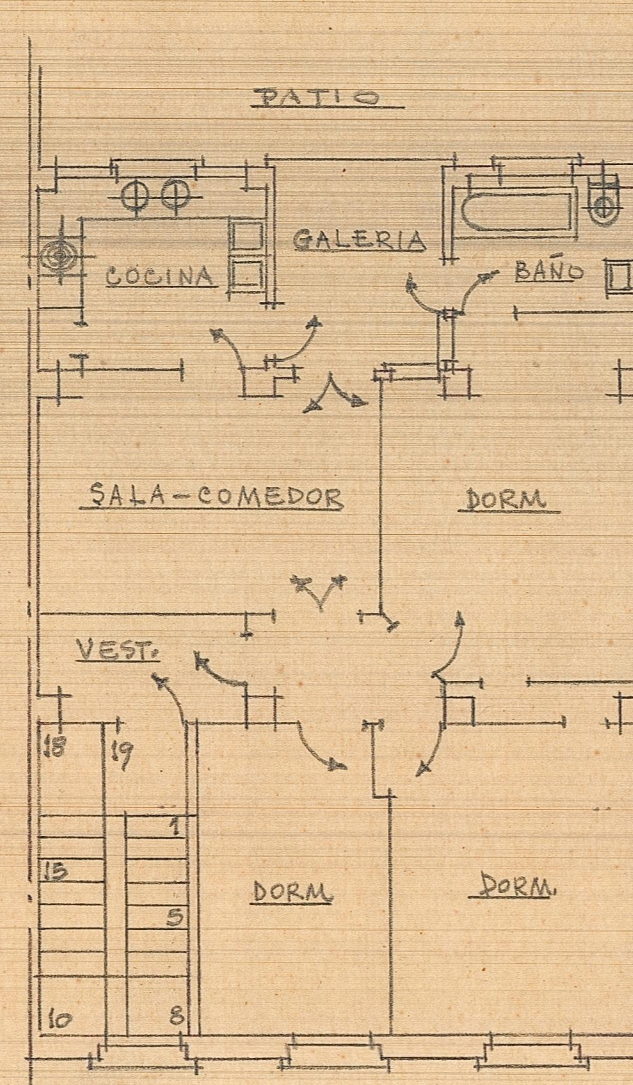


Elevación de las plantas altas

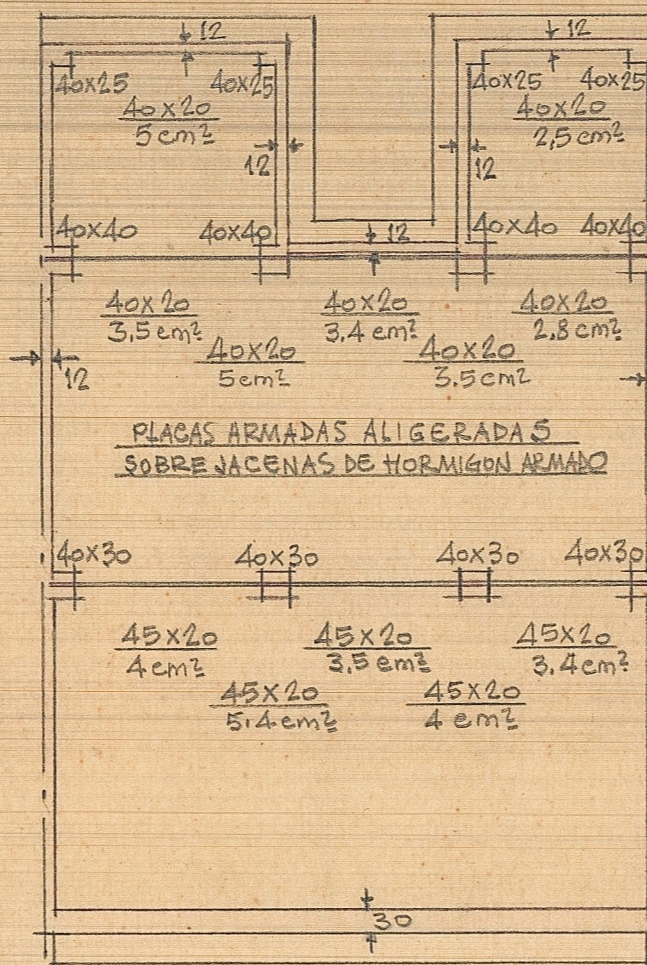


Estructura de cubierta

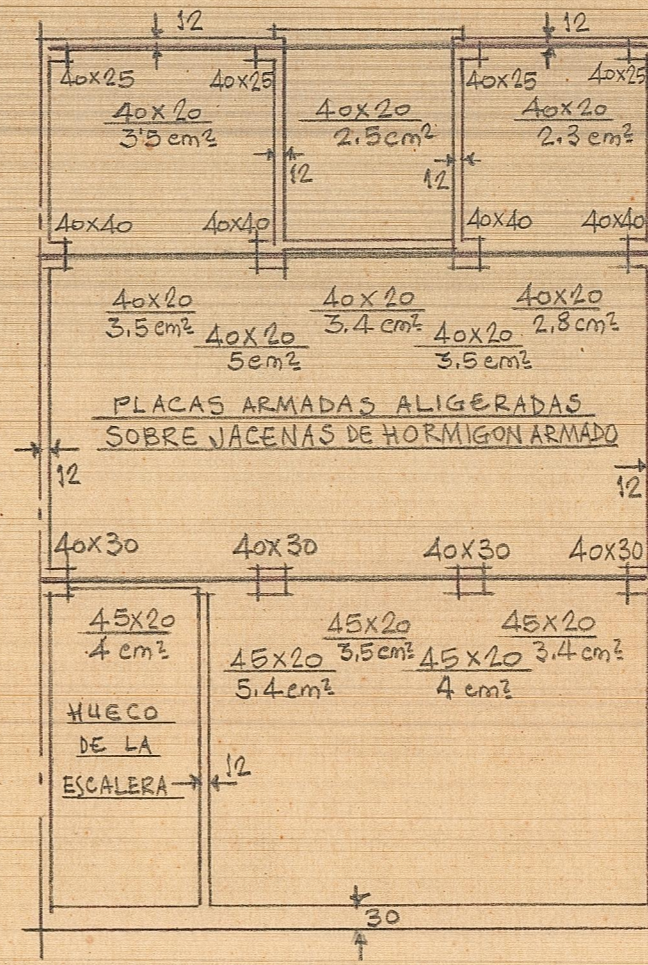

Estructura de fundación

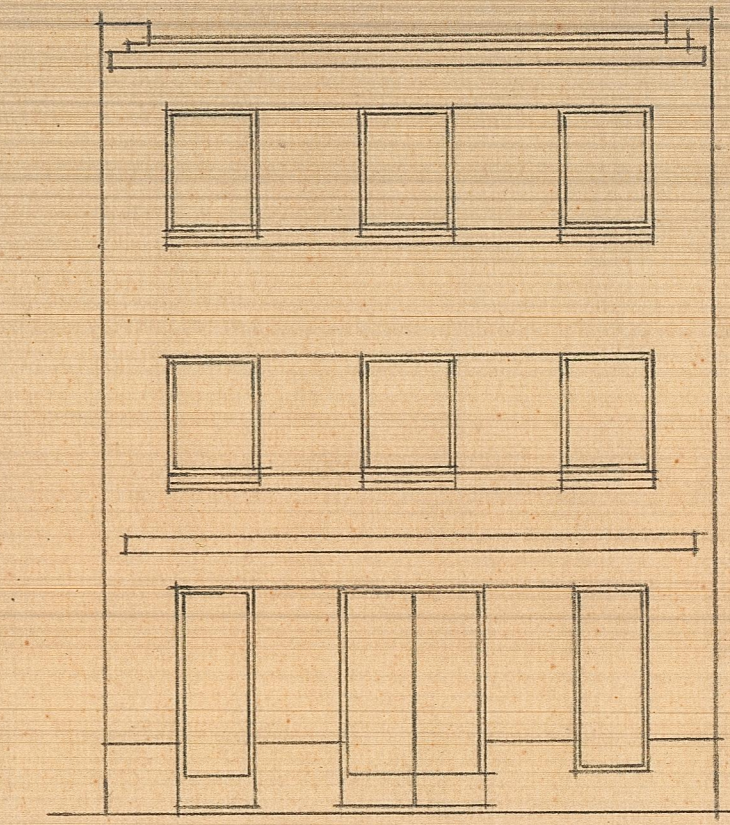

Elevación fachada

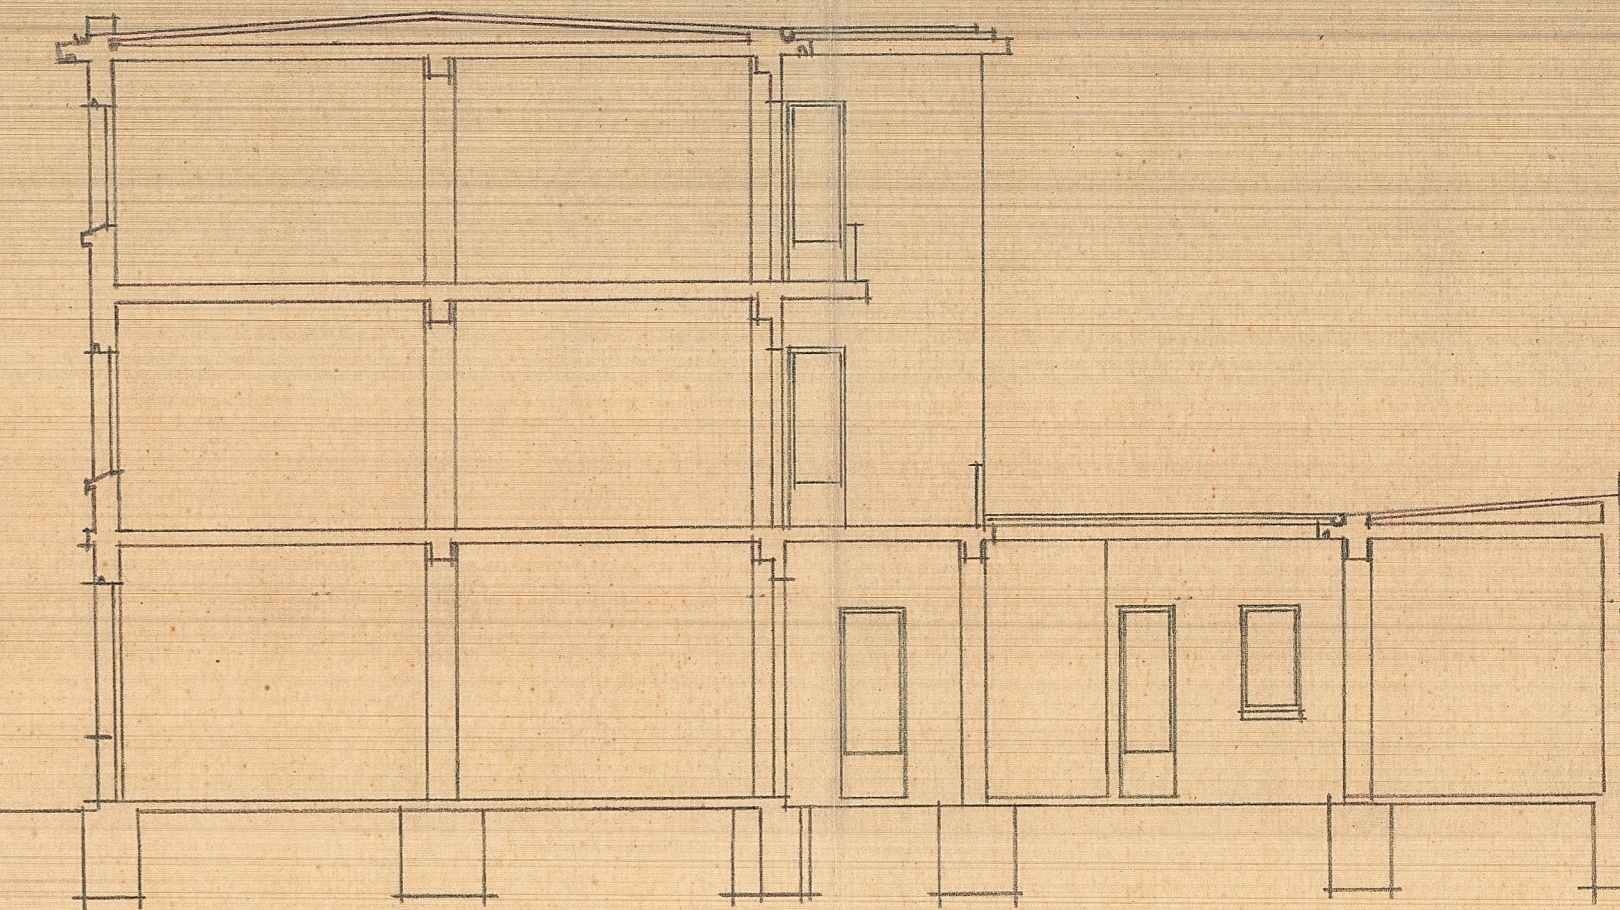

Sección longitudinal

AMPLIACION DEL EDIFICIO N° 58 DE LA CALLE DE TORREFIEL DE VALENCIA

ESCALA=1:100

Valencia y Suero de 1960
EL ARQUITECTO