


AMPLIACION DEL EDIFICIO Nº 58 DE LA

CALLE DE TORREFIEL

DE VALENCIA


Frente

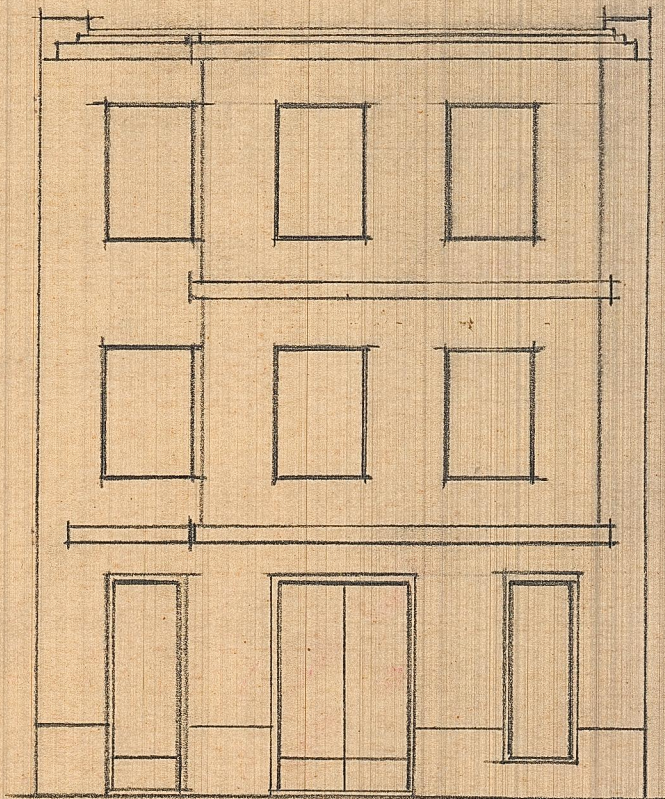

Escala 1:100

Valencia Mayo de 1960
EL ARQUITECTO

Planta

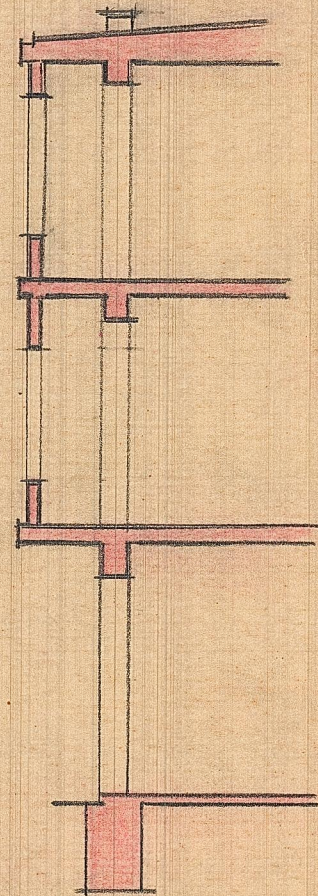

Sección