

Patio junto medianera izquierda  
A


Fachada de escalera la izquierda saliendo ①

Fachada escalera derecha saliendo ②

Fachada centro contiguo a izquierda escalera ③

Medianera derecha saliendo ④

Patio luces escalera parte izquierda ⑤

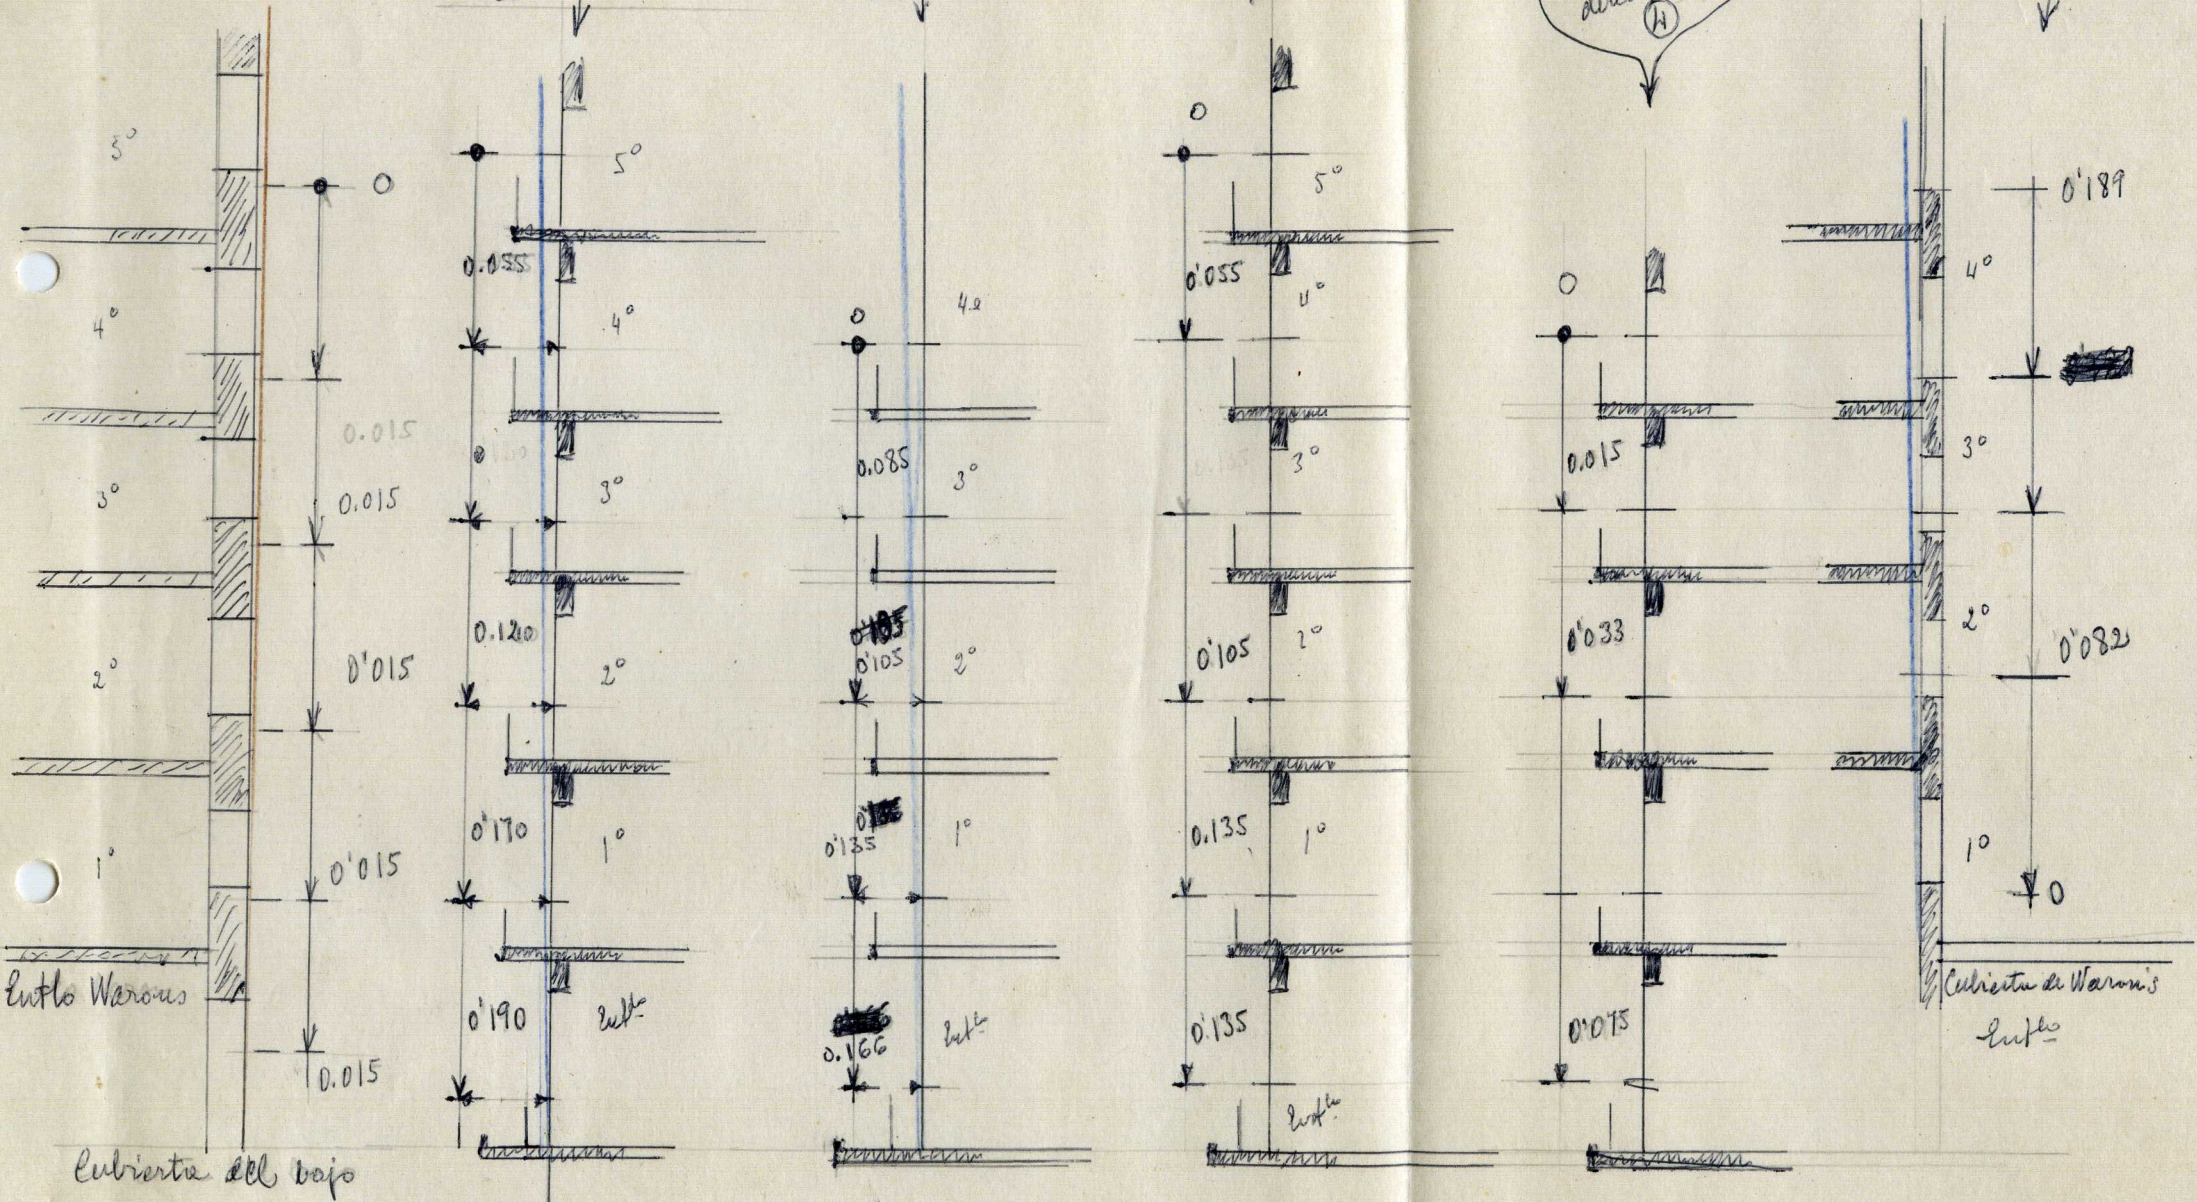

Desplazamiento de muros del edificio c. the French  
Deo Papito Ripoll



Patio luas escalera  
parte derecha  
(6)

Desplomas de  
muros en edificio  
c. Sta Irene  
D.º Pepita Ripoll  
Valencia

