




**01. Alquerías de la Torre y del Moro**  
**PRE-EXISTENCIA**  
- Alquerías deficientemente conservadas.  
**ACTUACIÓN**  
- Restauración de las alquerías y de la zona existente entre ellas.  
- Creación de huertas de exposición.  
**USOS POSIBLES**  
- Punto información alquiler de huertas.  
- Exposición y mercado de los alimentos cosechados.  
- Vuelta a los orígenes, alquerías como lugar de almacenaje de los apeos necesarios.

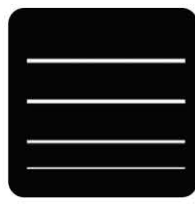










**02. Aparcamiento en altura**  
**PRE-EXISTENCIA**  
- Espacio residual invadido por los coches.  
**ACTUACIÓN**  
- Limpieza de los elementos actuales.  
- Construcción de un aparcamiento en altura, que complemente a los otros dos creados.  
**USOS POSIBLES**  
- Aparcamiento en altura.  
- Valenbisi en planta baja.  
- Bajo permeable a la huerta, conectado a las alquerías.

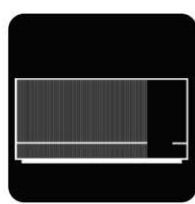


**03. Huerta**  
**PRE-EXISTENCIA**  
- Huerta en desuso y descuidada.  
**ACTUACIÓN**  
- Reparcelación y adecuación de la huerta.  
- Disposición de módulos de relación, zona de sombra y descanso, además de almacenaje y vestuarios.  
**USOS POSIBLES**  
- Pequeñas parcelas en alquiler.  
- Módulos como zonas de descanso, zona de relación entre arrendadores y almacenaje.

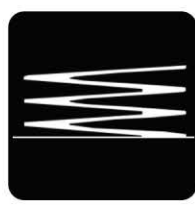

**04. Aparcamiento en altura**  
**PRE-EXISTENCIA**  
- Vacío urbano.  
**ACTUACIÓN**  
- Conexión con la Ronda Norte.  
- Construcción del Aparcamiento2 que generará hasta 250 plazas cubiertas.  
- Creación de la zona de carga-descarga, dando así un final a la pastilla de naves existente.  
**USOS POSIBLES**  
- Acceso tráilers y carga-descarga.  
- 250 plazas de aparcamiento cubiertas.

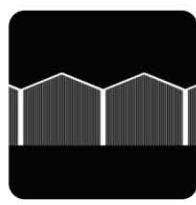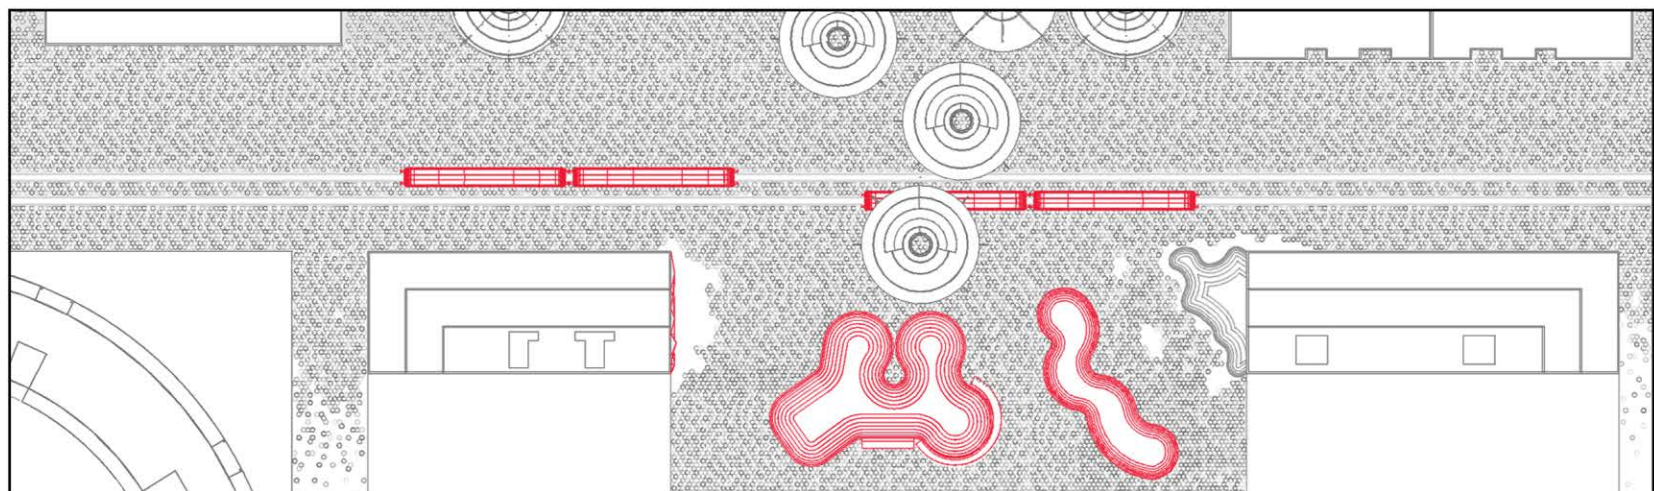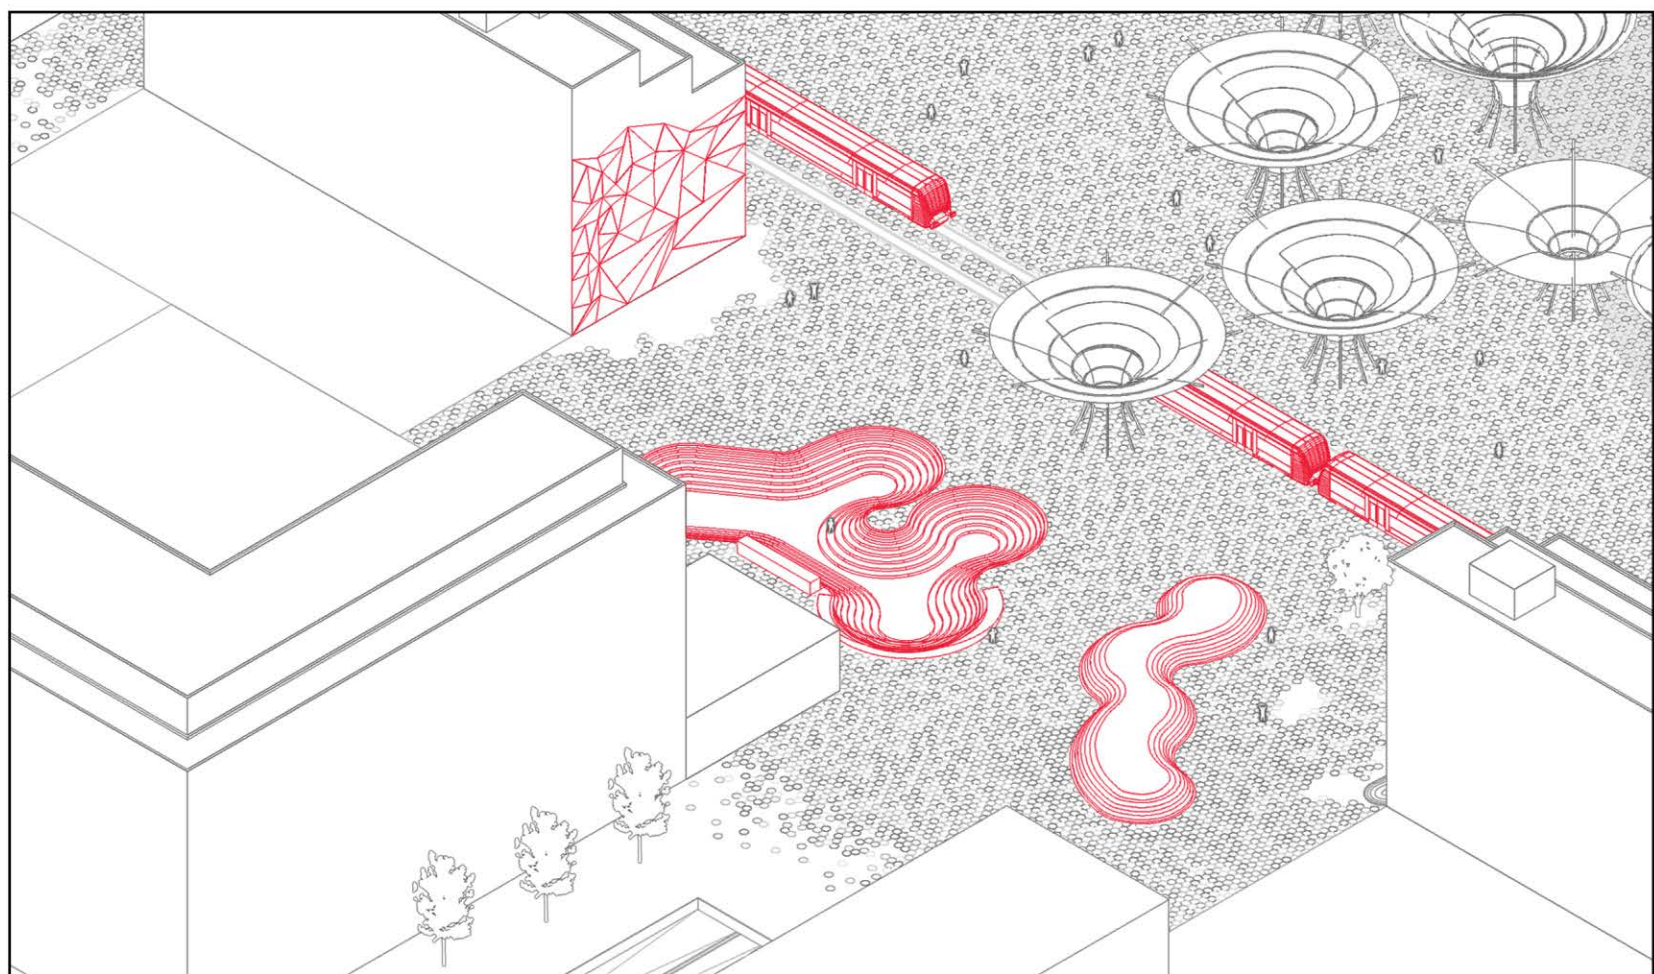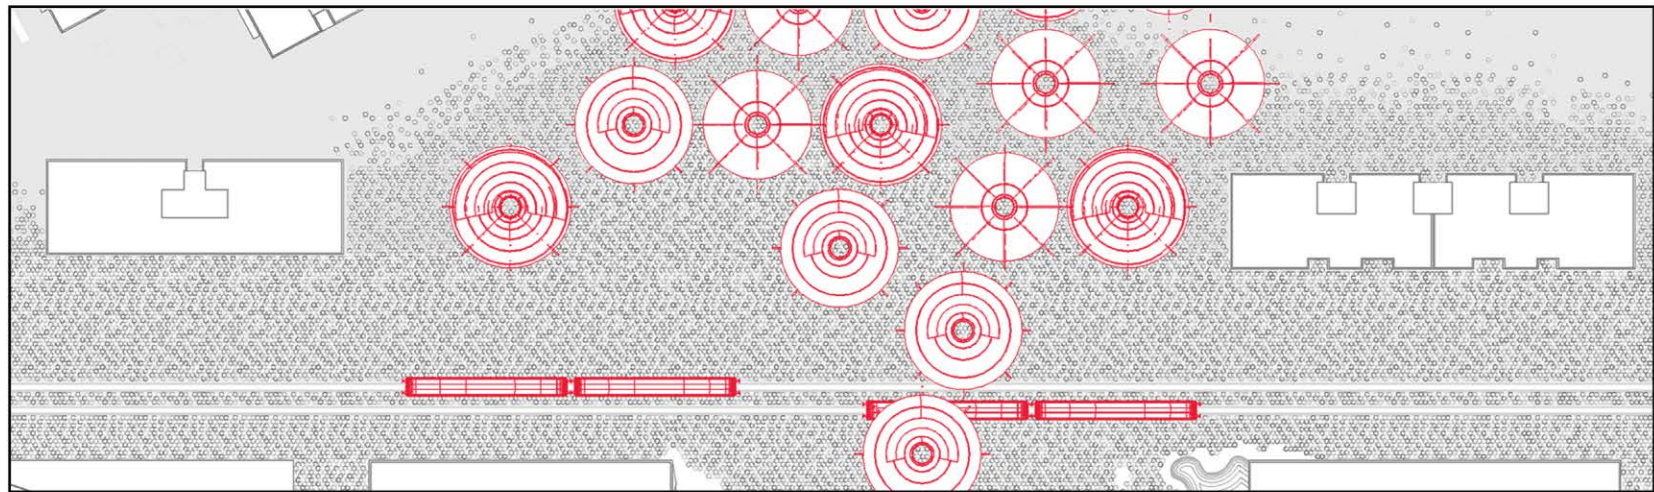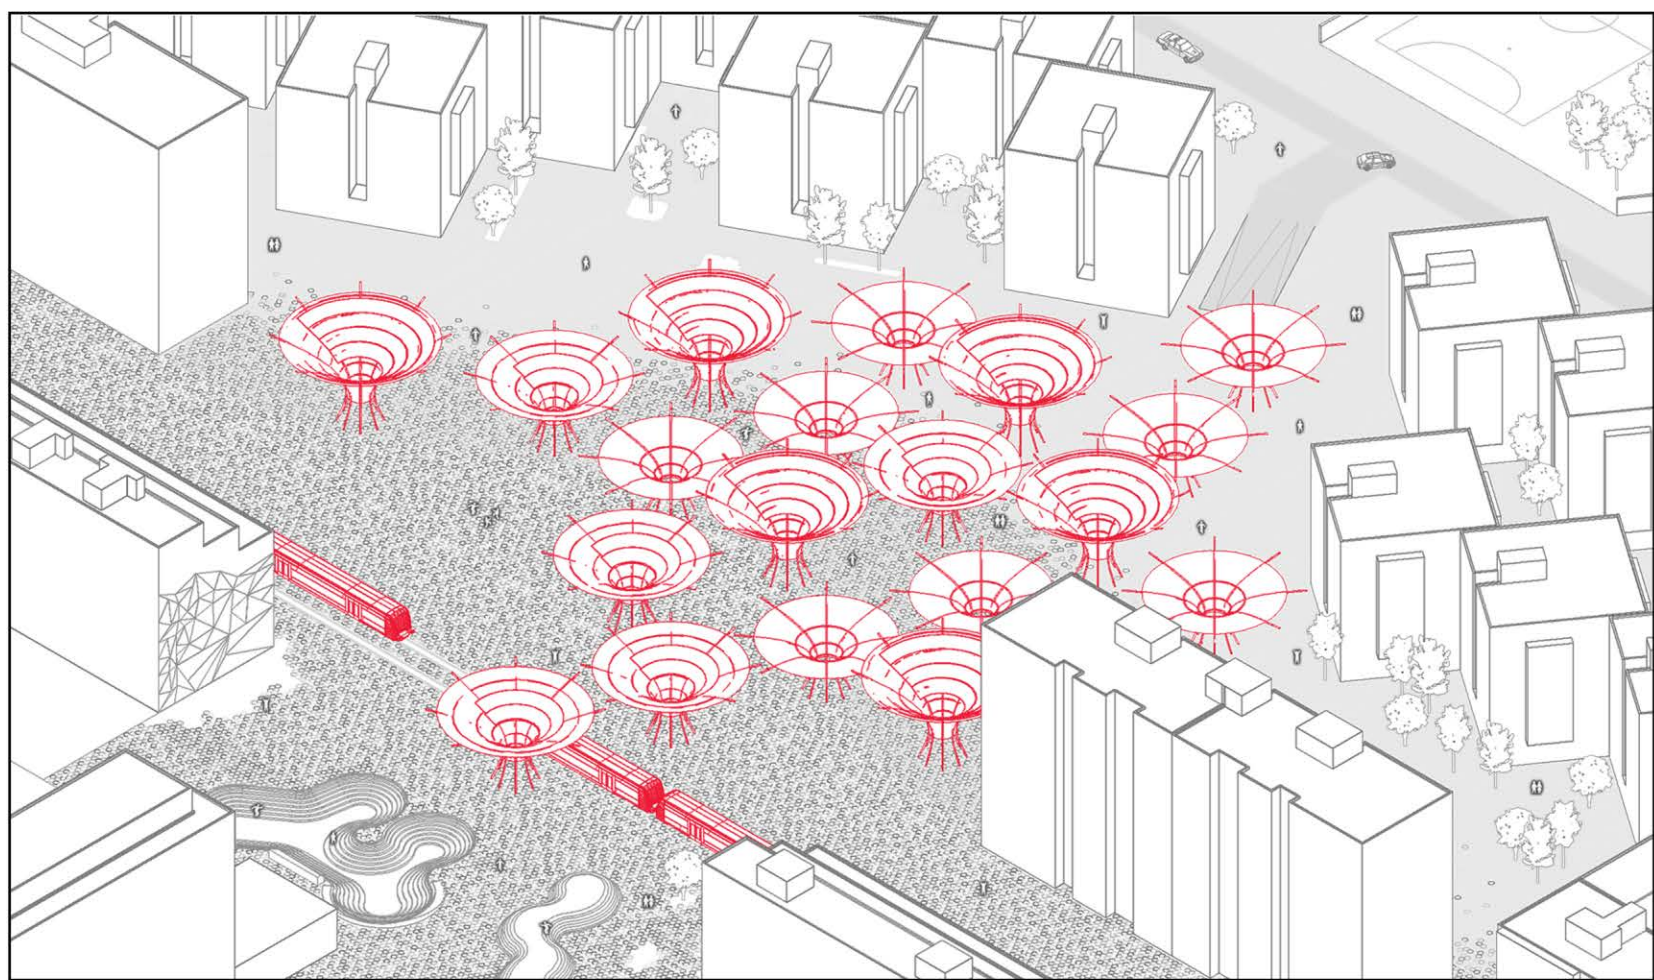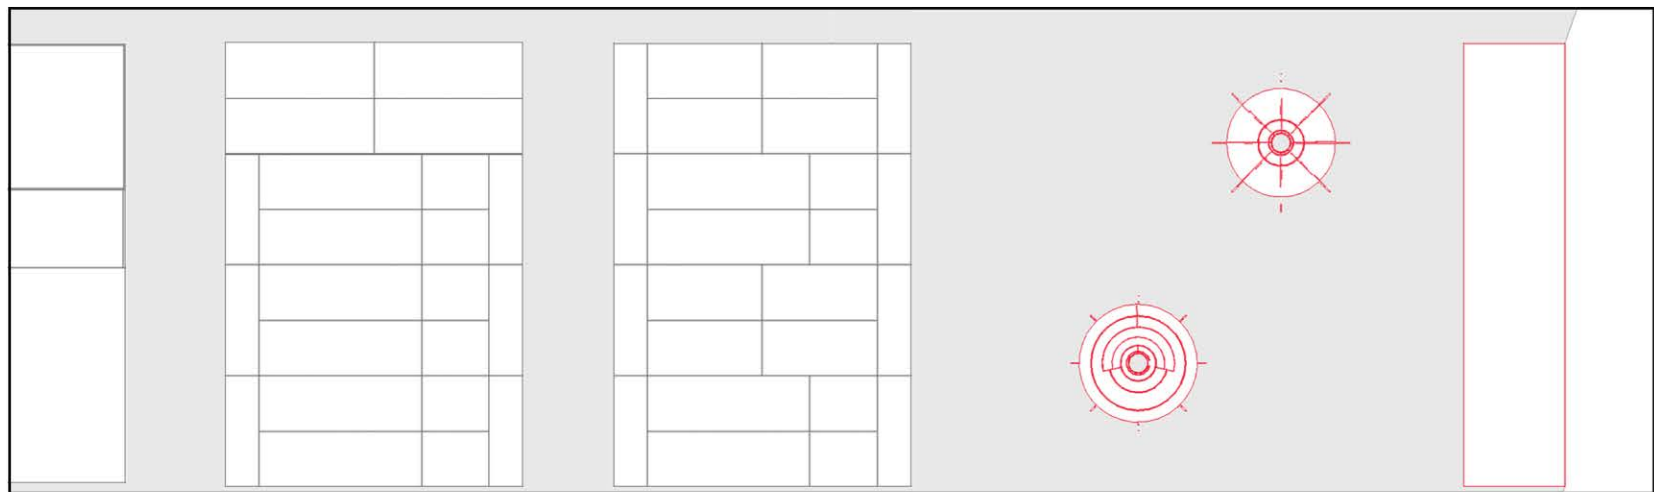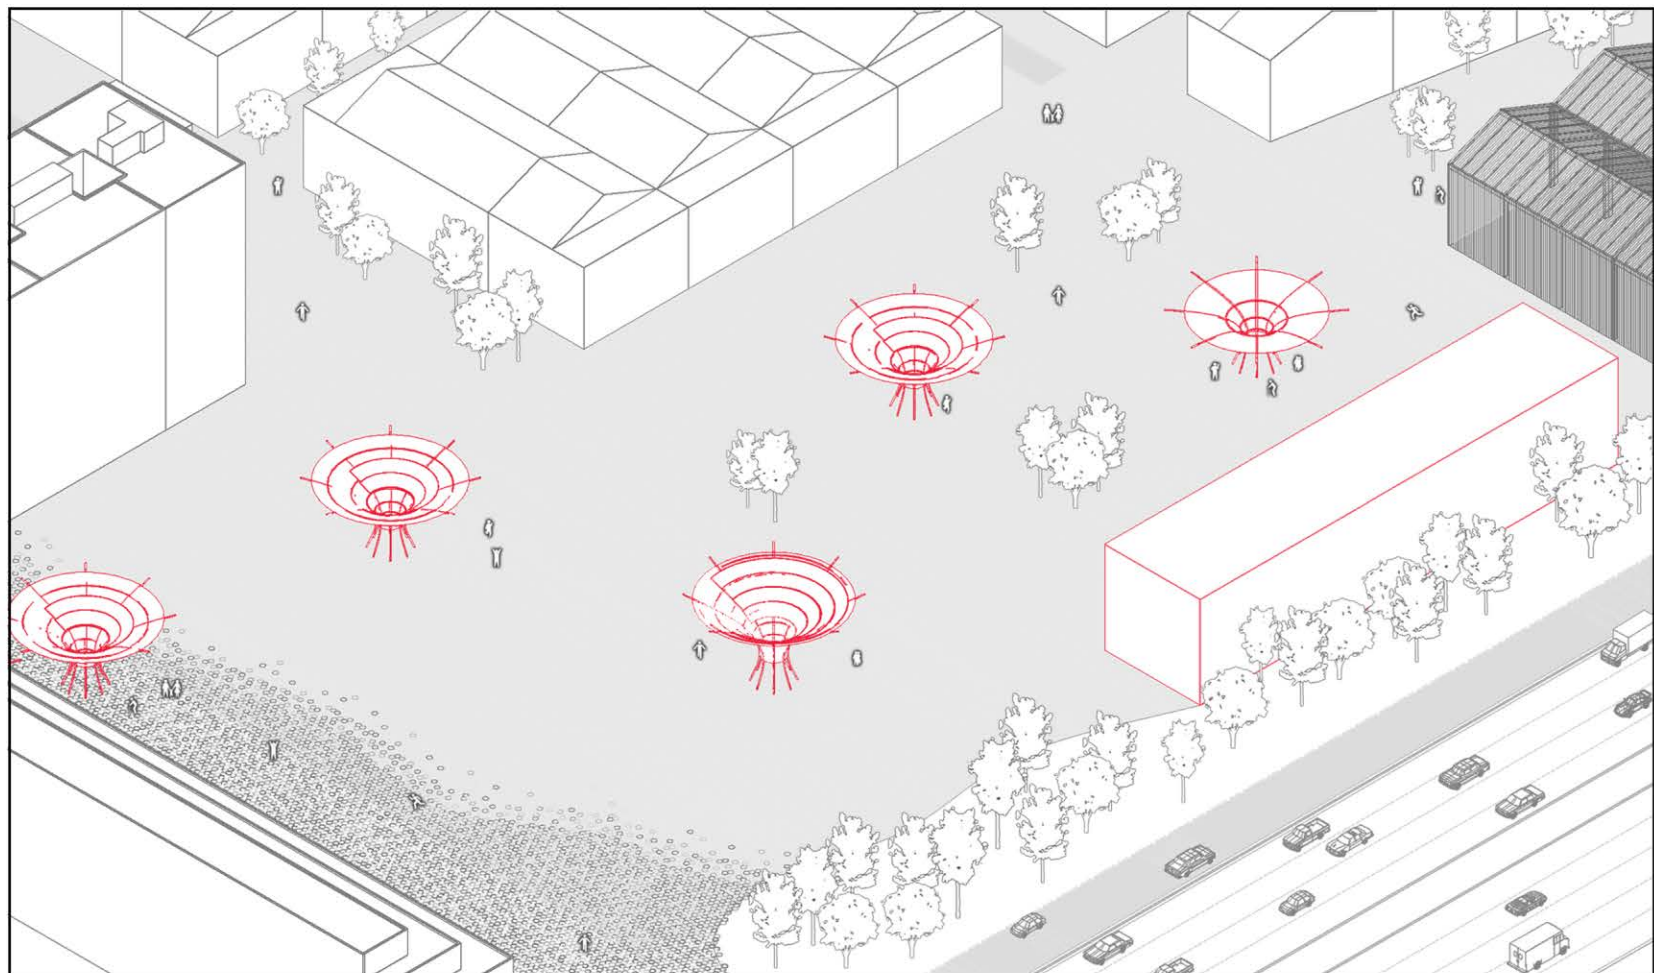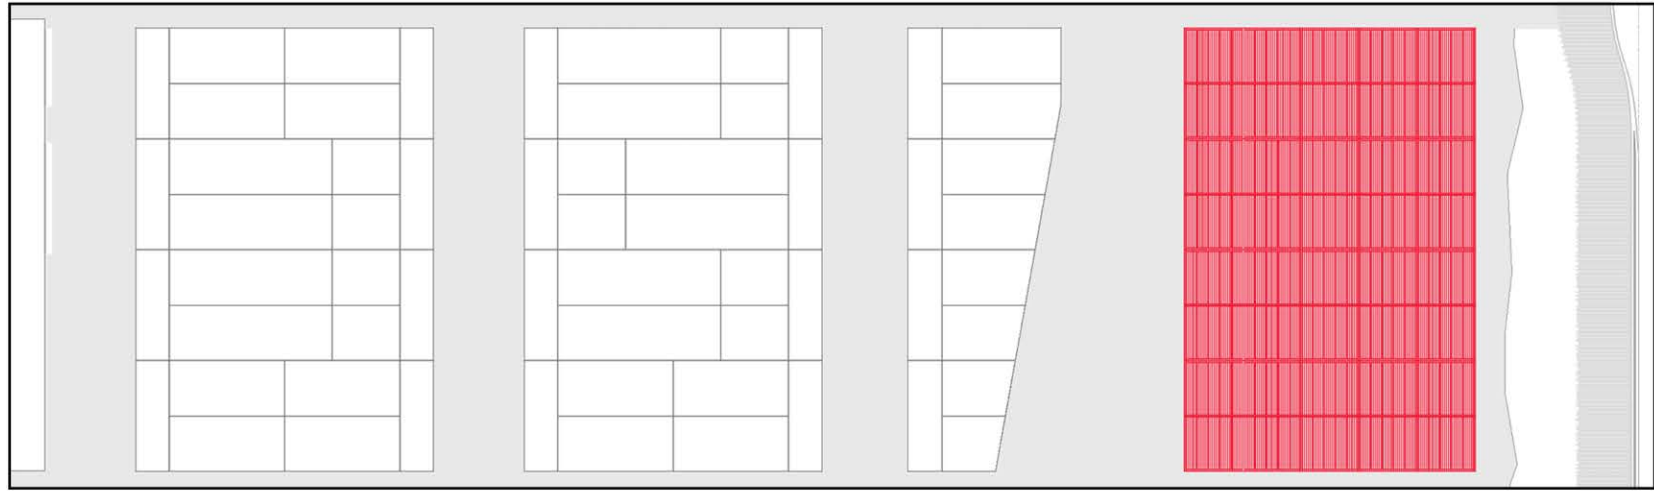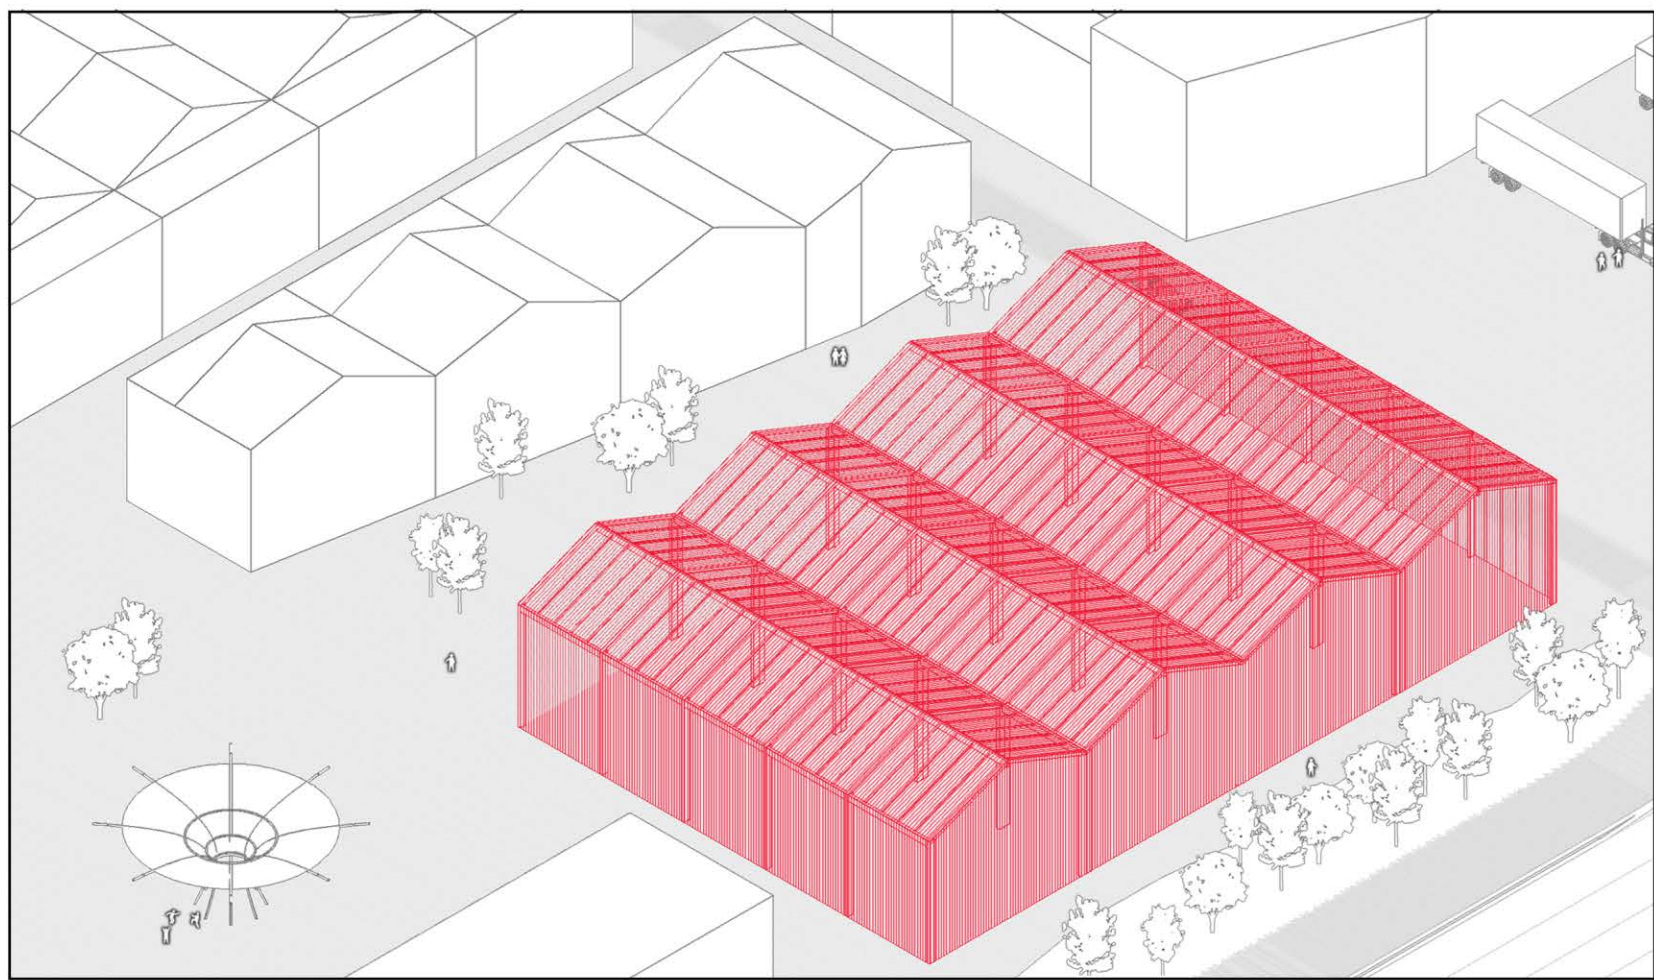

**05. Naves de exposición**  
**PRE-EXISTENCIA**  
- Espacio residual frente a naves incompletas.  
**ACTUACIÓN**  
- Continuación de la tipología de naves inacabadas.  
- Creación de un espacio joven de exposición directamente relacionado con la zona de carga-descarga de tráilers.  
**USOS POSIBLES**  
- Espacio expositivo cubierto.  
- Exposición de trabajos falleros o artísticos.  
- Zona de reunión social.

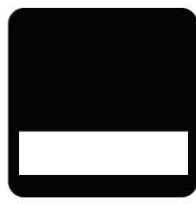

**06. Centro Cultural / Biblioteca**  
**PRE-EXISTENCIA**  
- Vacío urbano.  
**ACTUACIÓN**  
- Construcción de un centro cultural, con biblioteca y zonas de trabajo comunes.  
- Implantación de cuatro árboles urbanos, que generan sombra y dotan de servicios a la plaza pública y llena de posibilidades que se genera.  
**USOS POSIBLES**  
- Extensión del edificio expositivo adyacente.  
- Clases grupales y talleres al aire libre.  
- Centro cultural / biblioteca.



**07. Plaza Central**  
**PRE-EXISTENCIA**  
- Vacío invadido por los coches.  
**ACTUACIÓN**  
- Disposición de múltiples árboles urbanos, generando un espacio en sombra y llenando de actividad y servicios.  
- Construcción del aparcamiento3.  
**USOS POSIBLES**  
- Aprovechamiento de la plaza para mercado, ferias, desfiles... Y de la medianera como cine.  
- Árboles urbanos como: cafetería, núcleo vertical, stand, punto información, valenbisi, parada tranvía...



**08. Skate Park / Rocódromo**  
**PRE-EXISTENCIA**  
- Medianeras sin uso y espacio intermedio.  
**ACTUACIÓN**  
- Disposición de un rocódromo, reutilizando una de las medianeras.  
- Aprovechamiento del espacio intermedio como parada de tranvía y Skate Park.  
**USOS POSIBLES**  
- Parada de tranvía.  
- Skate Park.  
- Rocódromo.