



estructura de pisos y cubierta

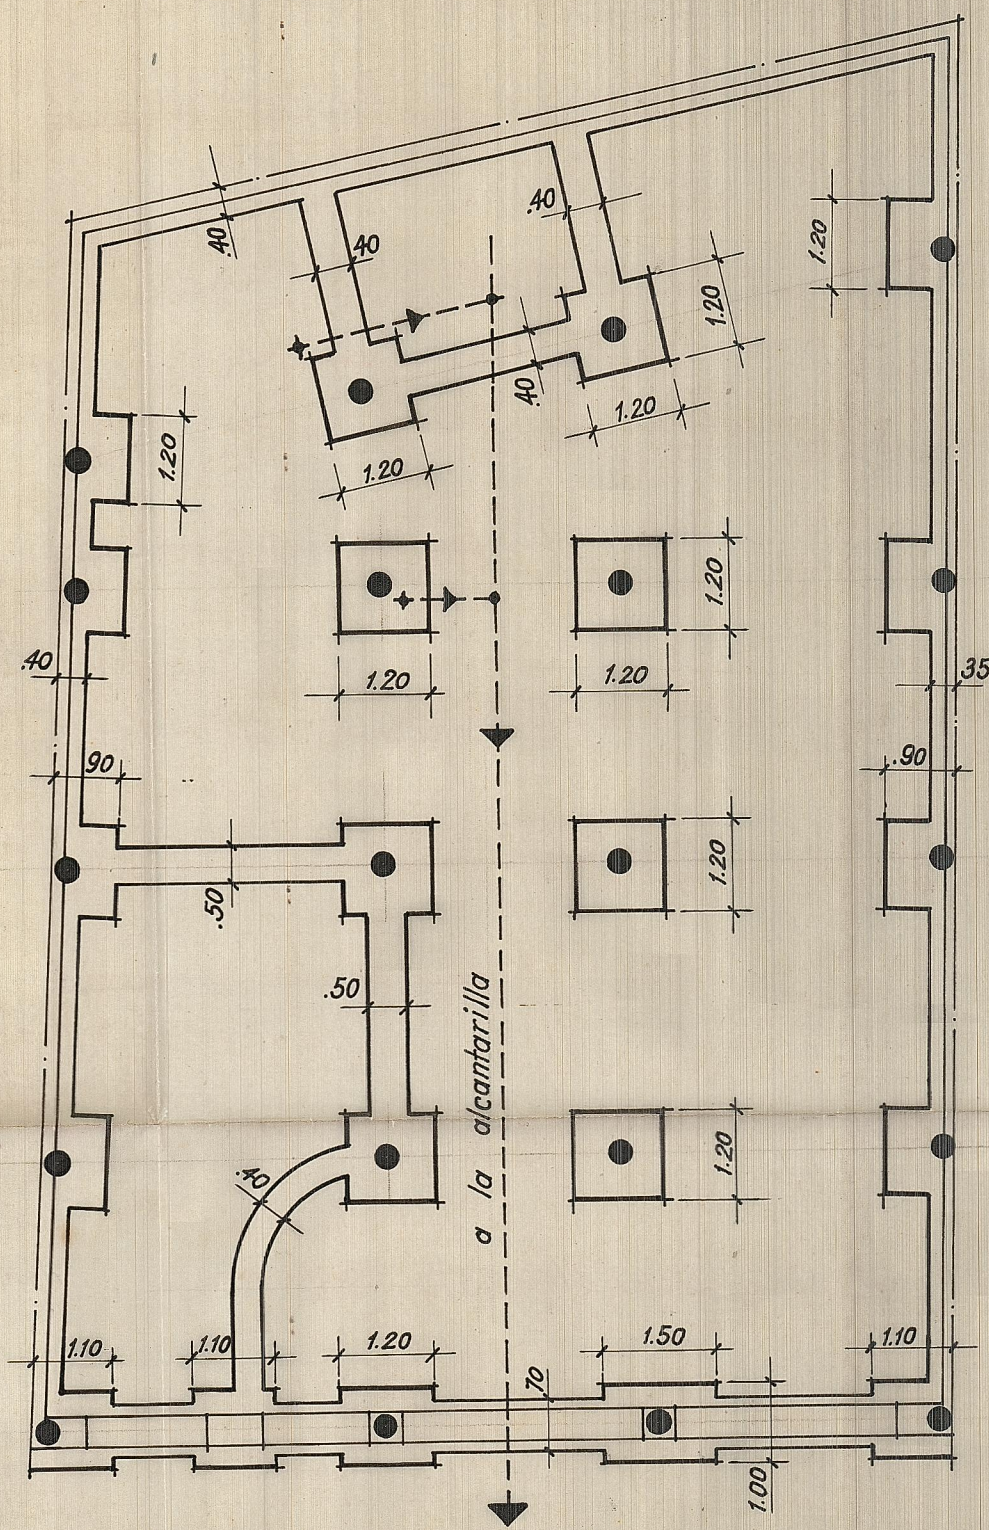


planta de cimientos y desagües

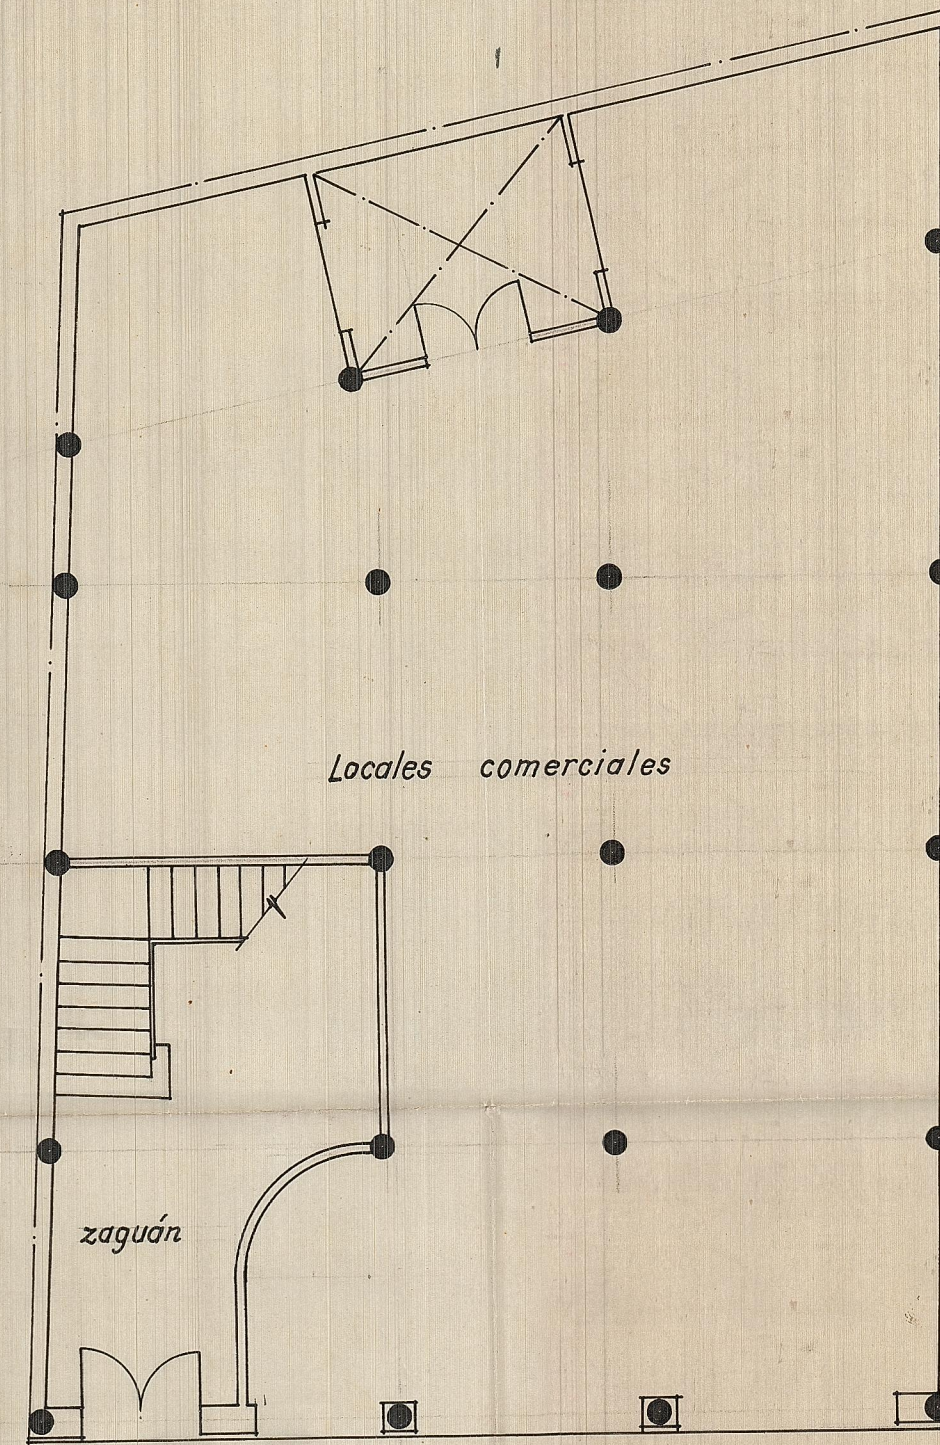


planta baja (disposición)


3 VIV. SUBVENCIONADAS	ANTEPROYECTO
ONDA D. RAFAEL FORÉS BELTRAN D. ANTONIO MARTÍ BADIA D. ALFREDO FERRIS SALES	
emplazamiento estructura pisos y cubierta planta cimientos y desagües planta baja (disposición) fachada sección A - B.	
VALENCIA, MARZO 1962	ESC.: 1:100 - 1:1000

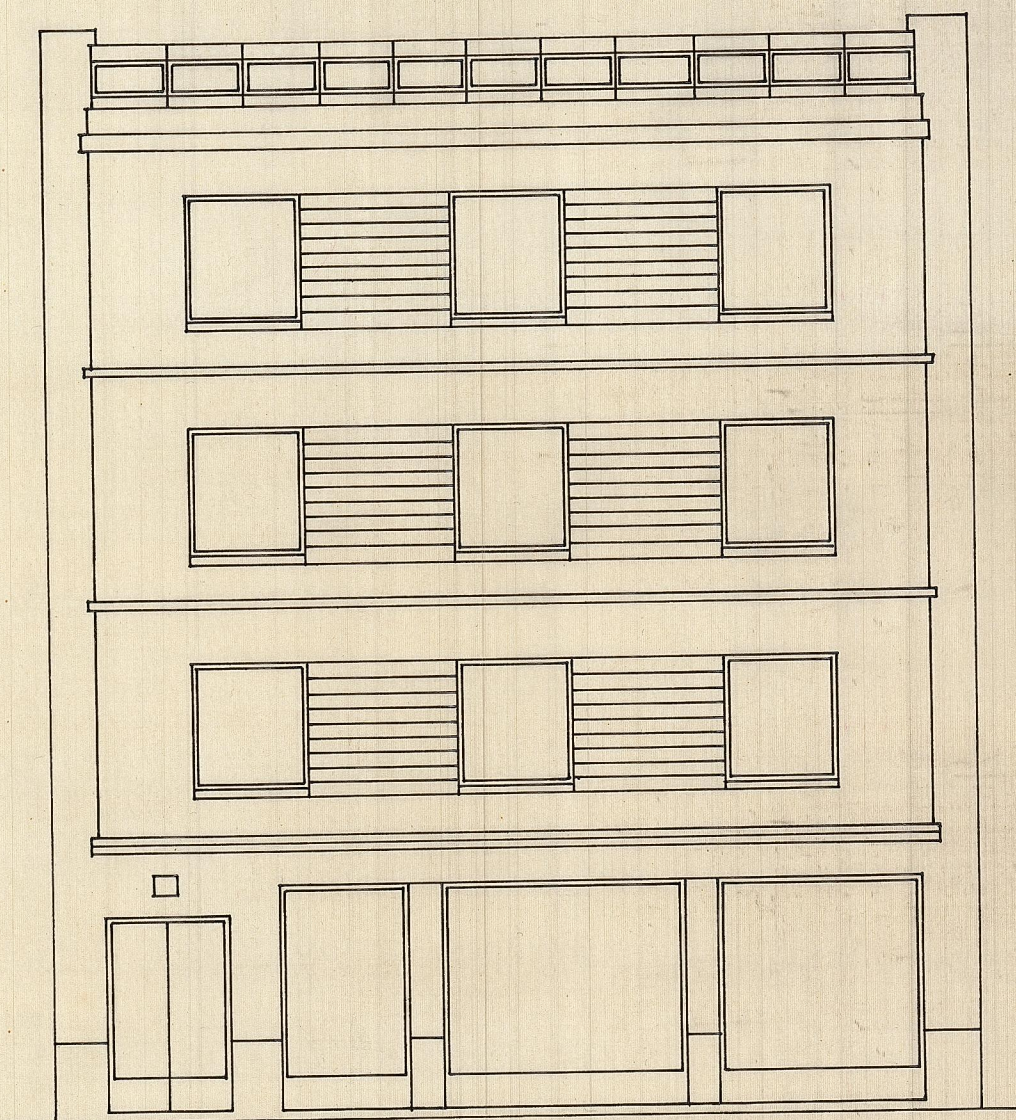

fachada

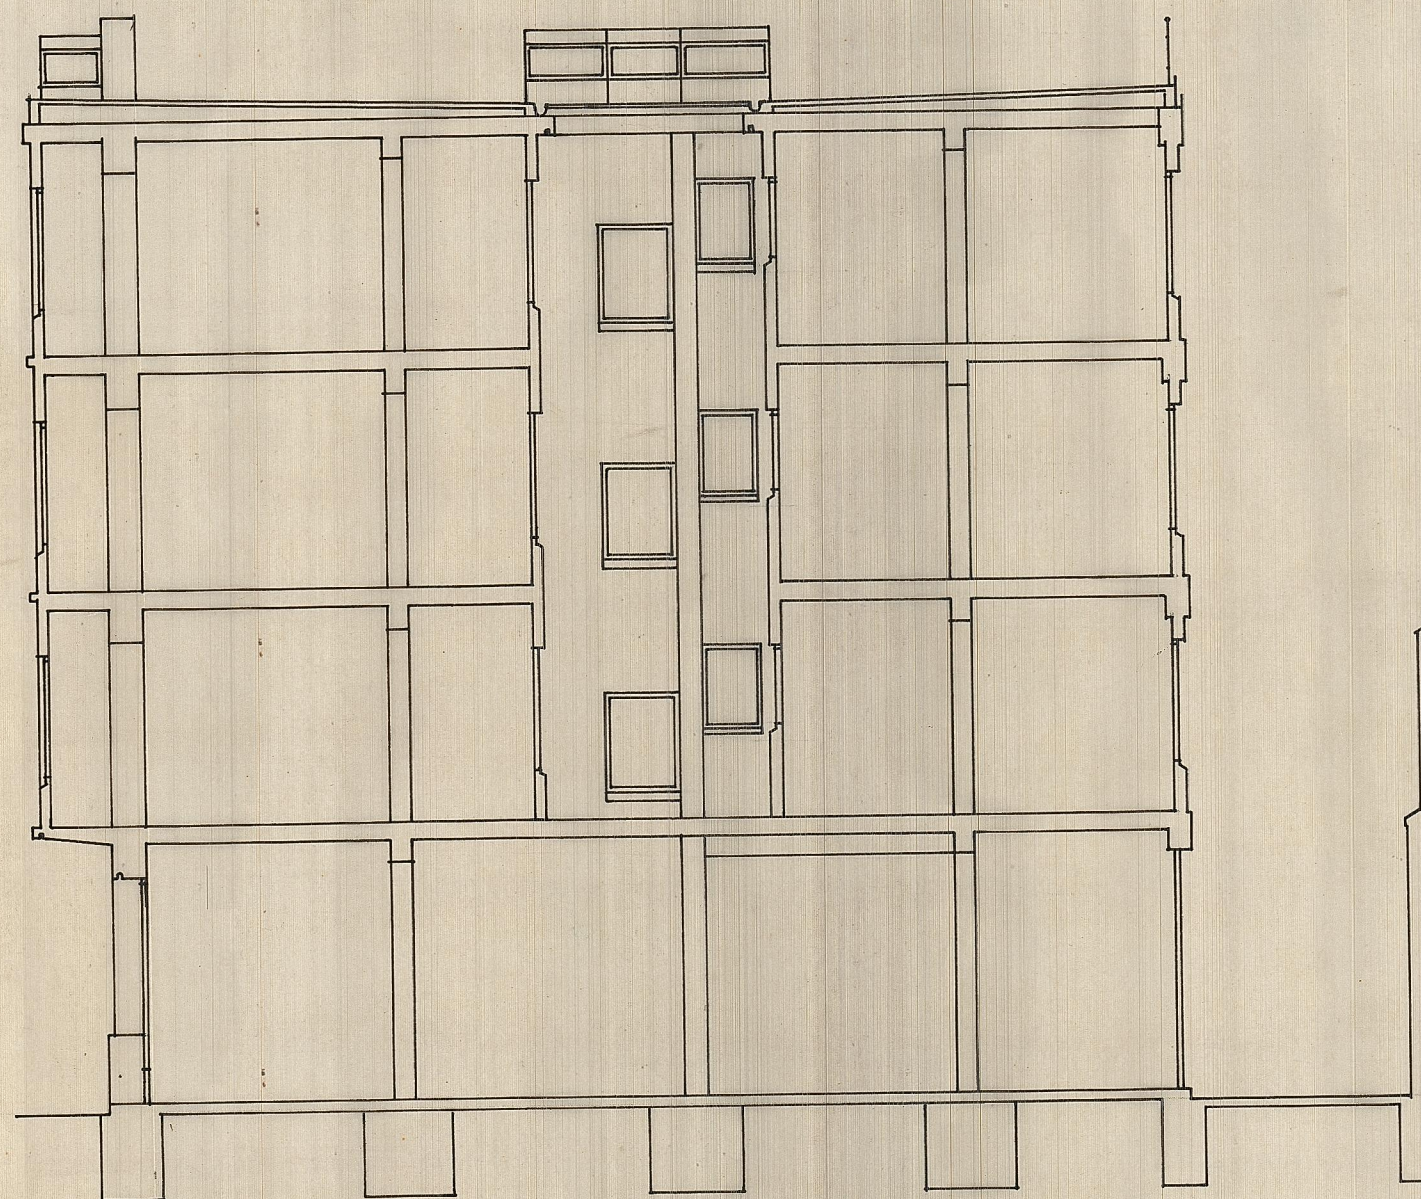

sección A - B.

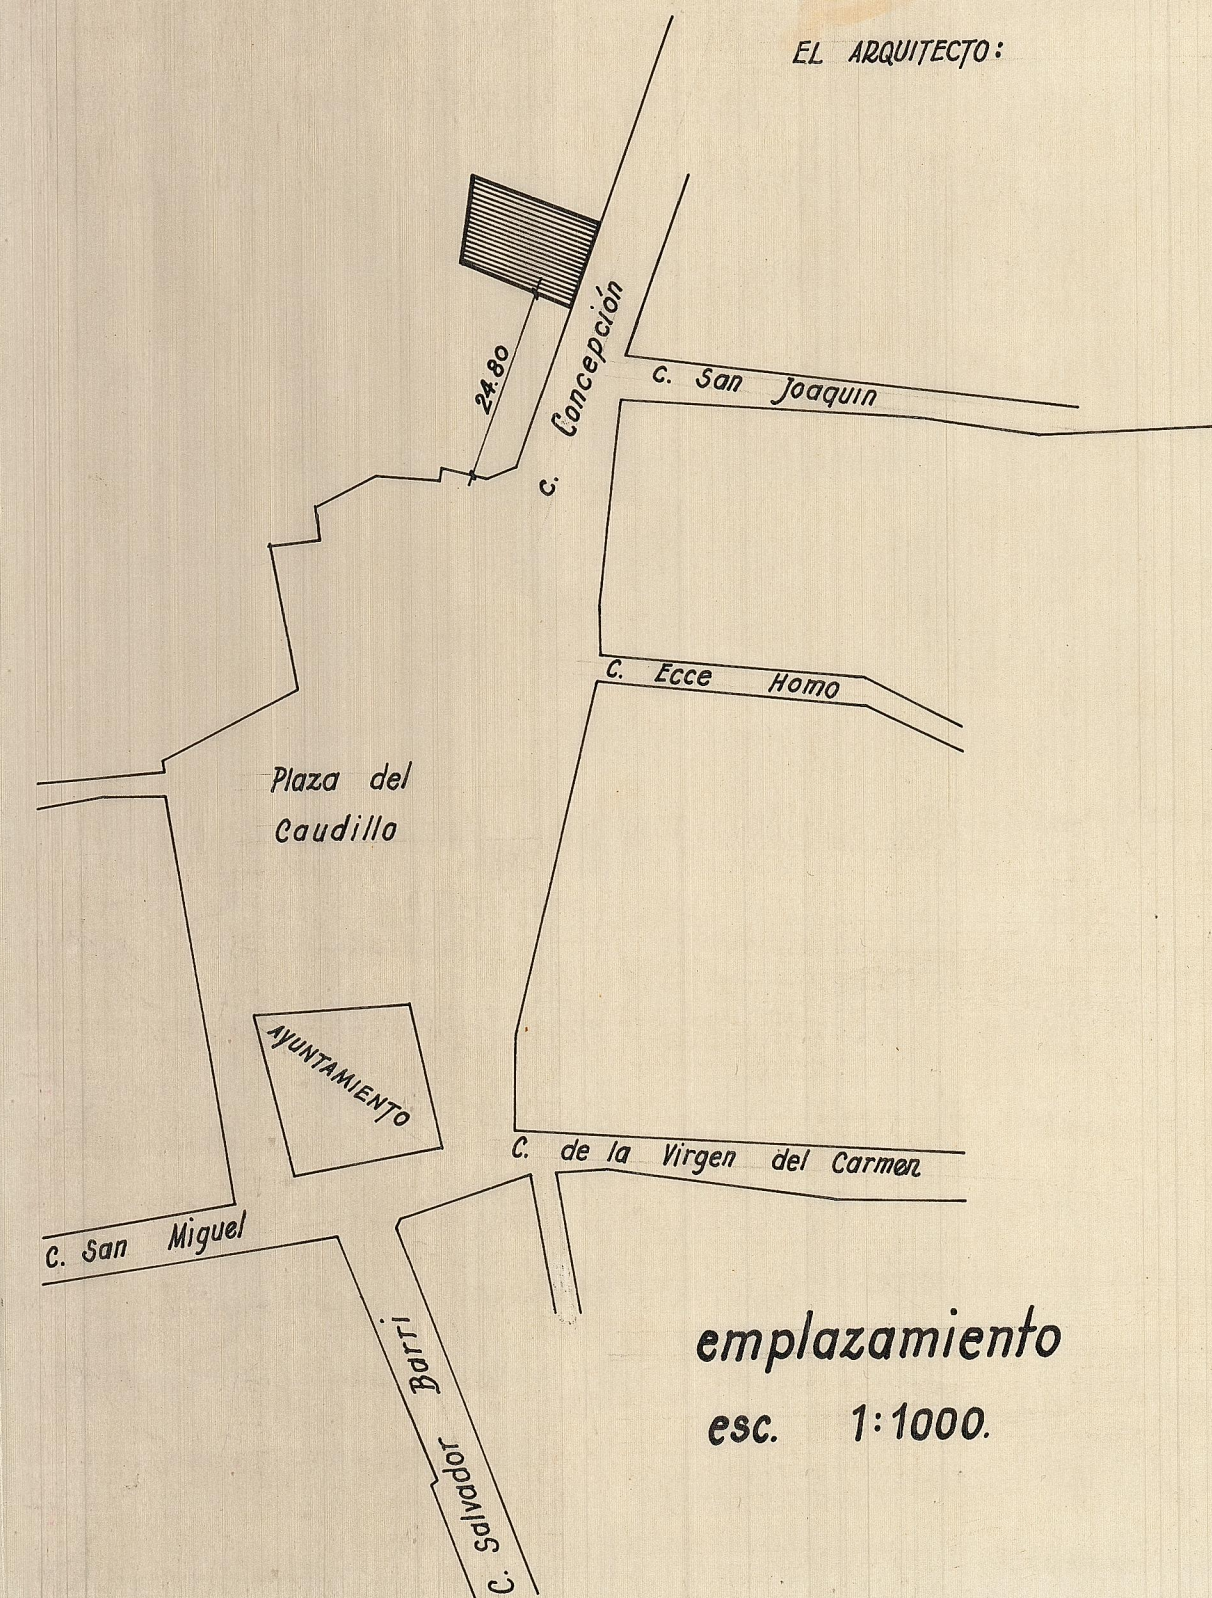

emplazamiento
esc. 1:1000.

EL ARQUITECTO: