


fachada

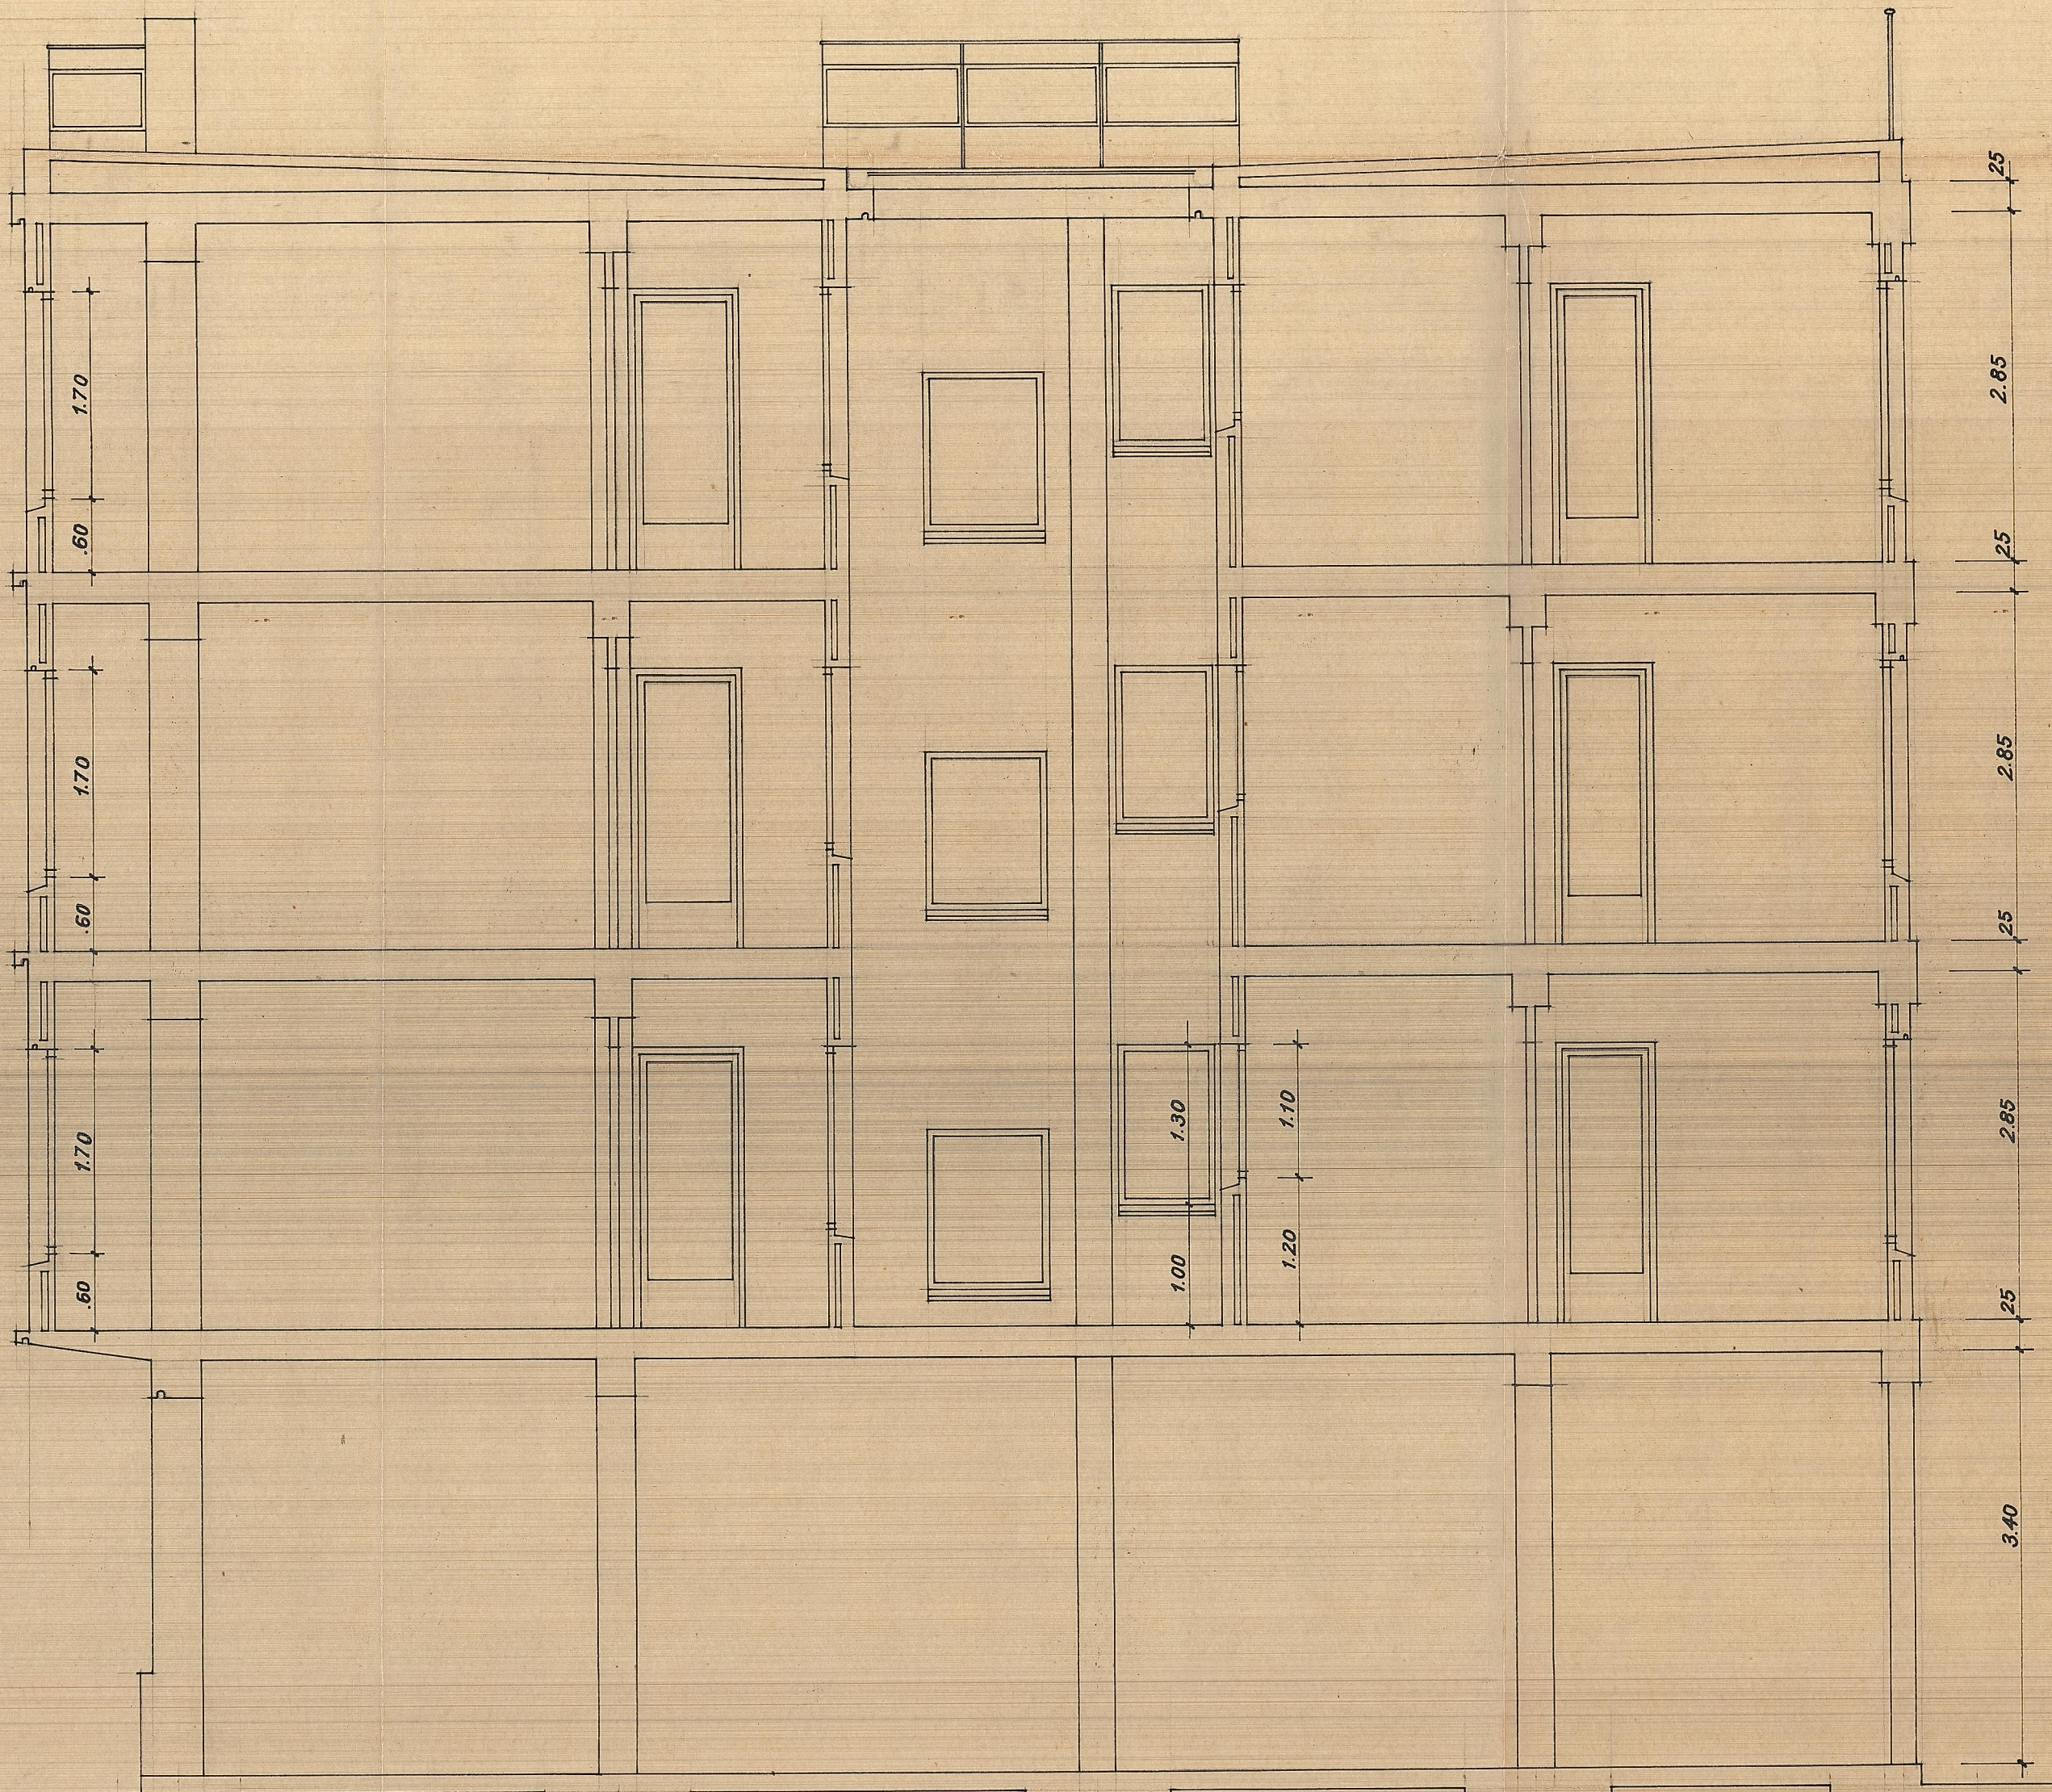

sección A - B.

3 VIV. SUBVENCIONADAS	
ONDA	
D. RAFAEL FÓRES BELTRAN D. ANTONIO MARTI BADIA D. ALFREDO FERRIS SALES	
<i>fachada</i> <i>sección</i>	
VALENCIA, NOVIEMBRE, 1962	Esc. 1:50

EL ARQUITECTO: