

plantas altas (disposición)


3 VIV. SUBVENCIONADAS  
 ONDA  
 D. RAFAEL FORES BELTRAN  
 D. ANTONIO MARTI BADIA  
 D. ALFREDO FERRIS SALES

ANTEPROYECTO

plantas altas (disposic.)

VALENCIA, MARZO 1962 ESC. = 1:50.

EL ARQUITECTO:

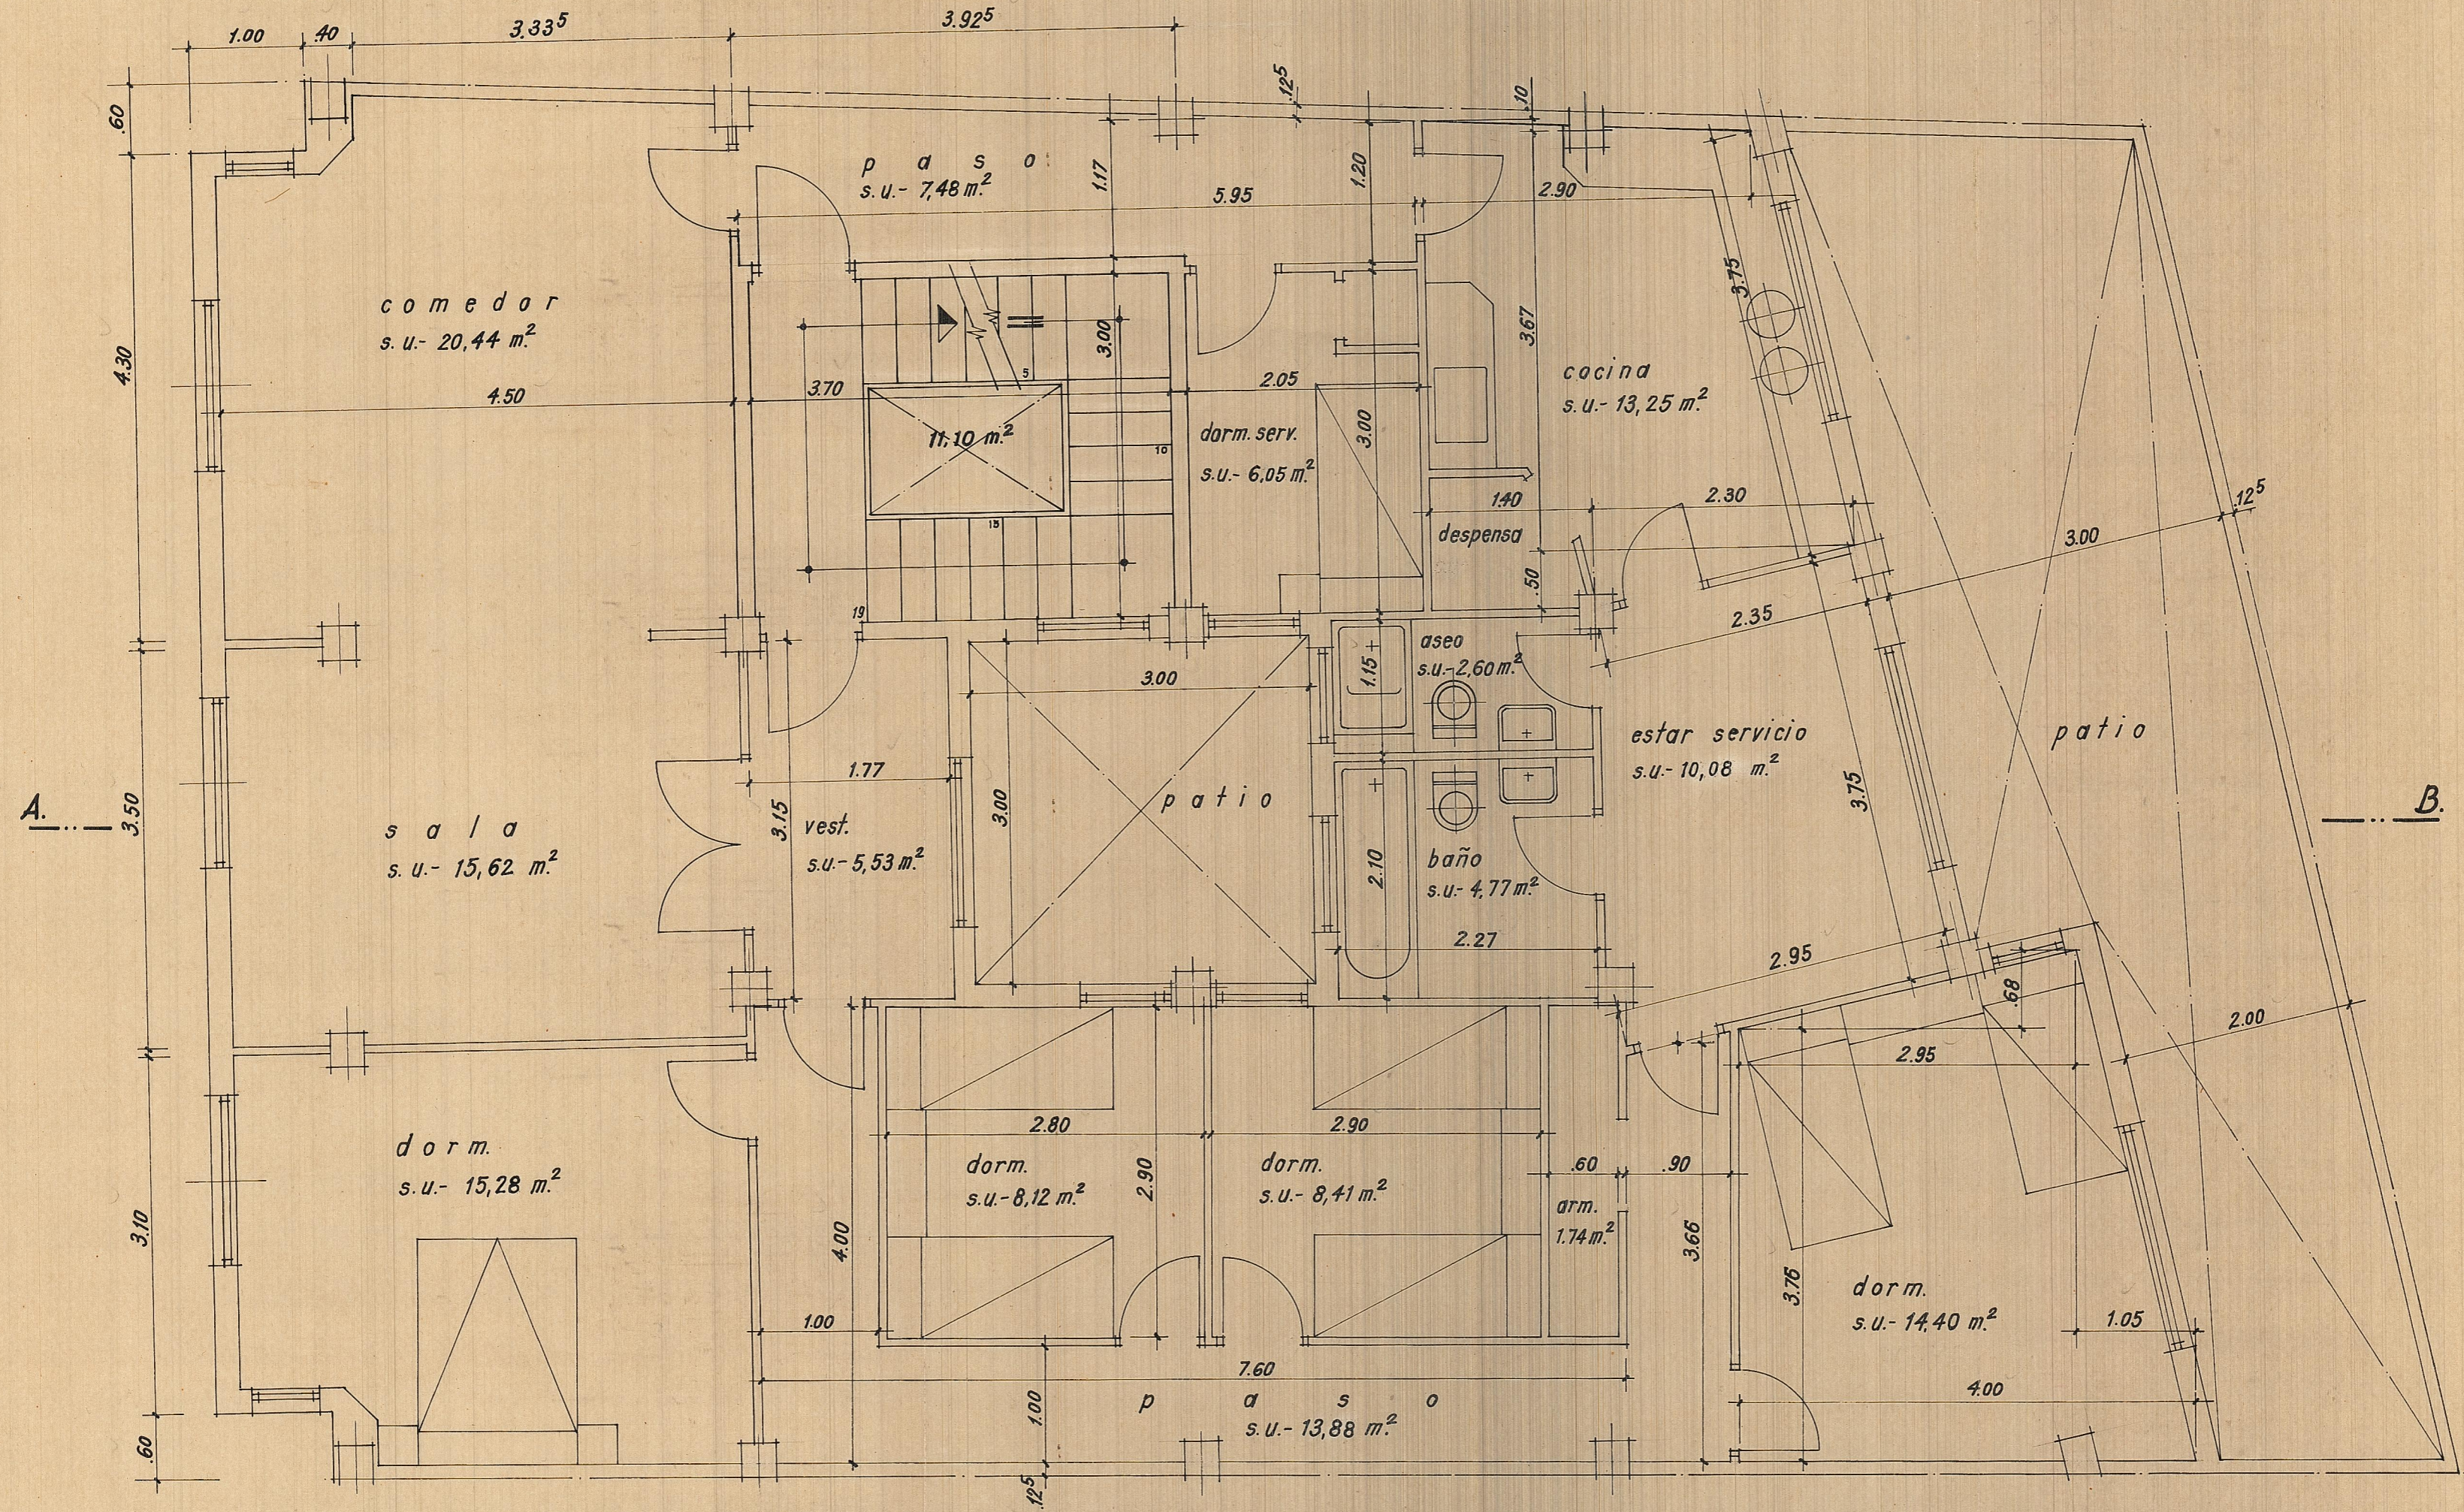

3 VIV. SUBVENCIONADAS ONDA	
D. RAFAEL FORÉS BELTRAN D. ANTONIO MARTÍ BADIA D. ALFREDO FERRIS SALES	
<i>plantas altas (disposición)</i>	
VALENCIA, NOVBRE. 1962	Esc. 1:50

EL ARQUITECTO:

*plantas altas (disposición)*