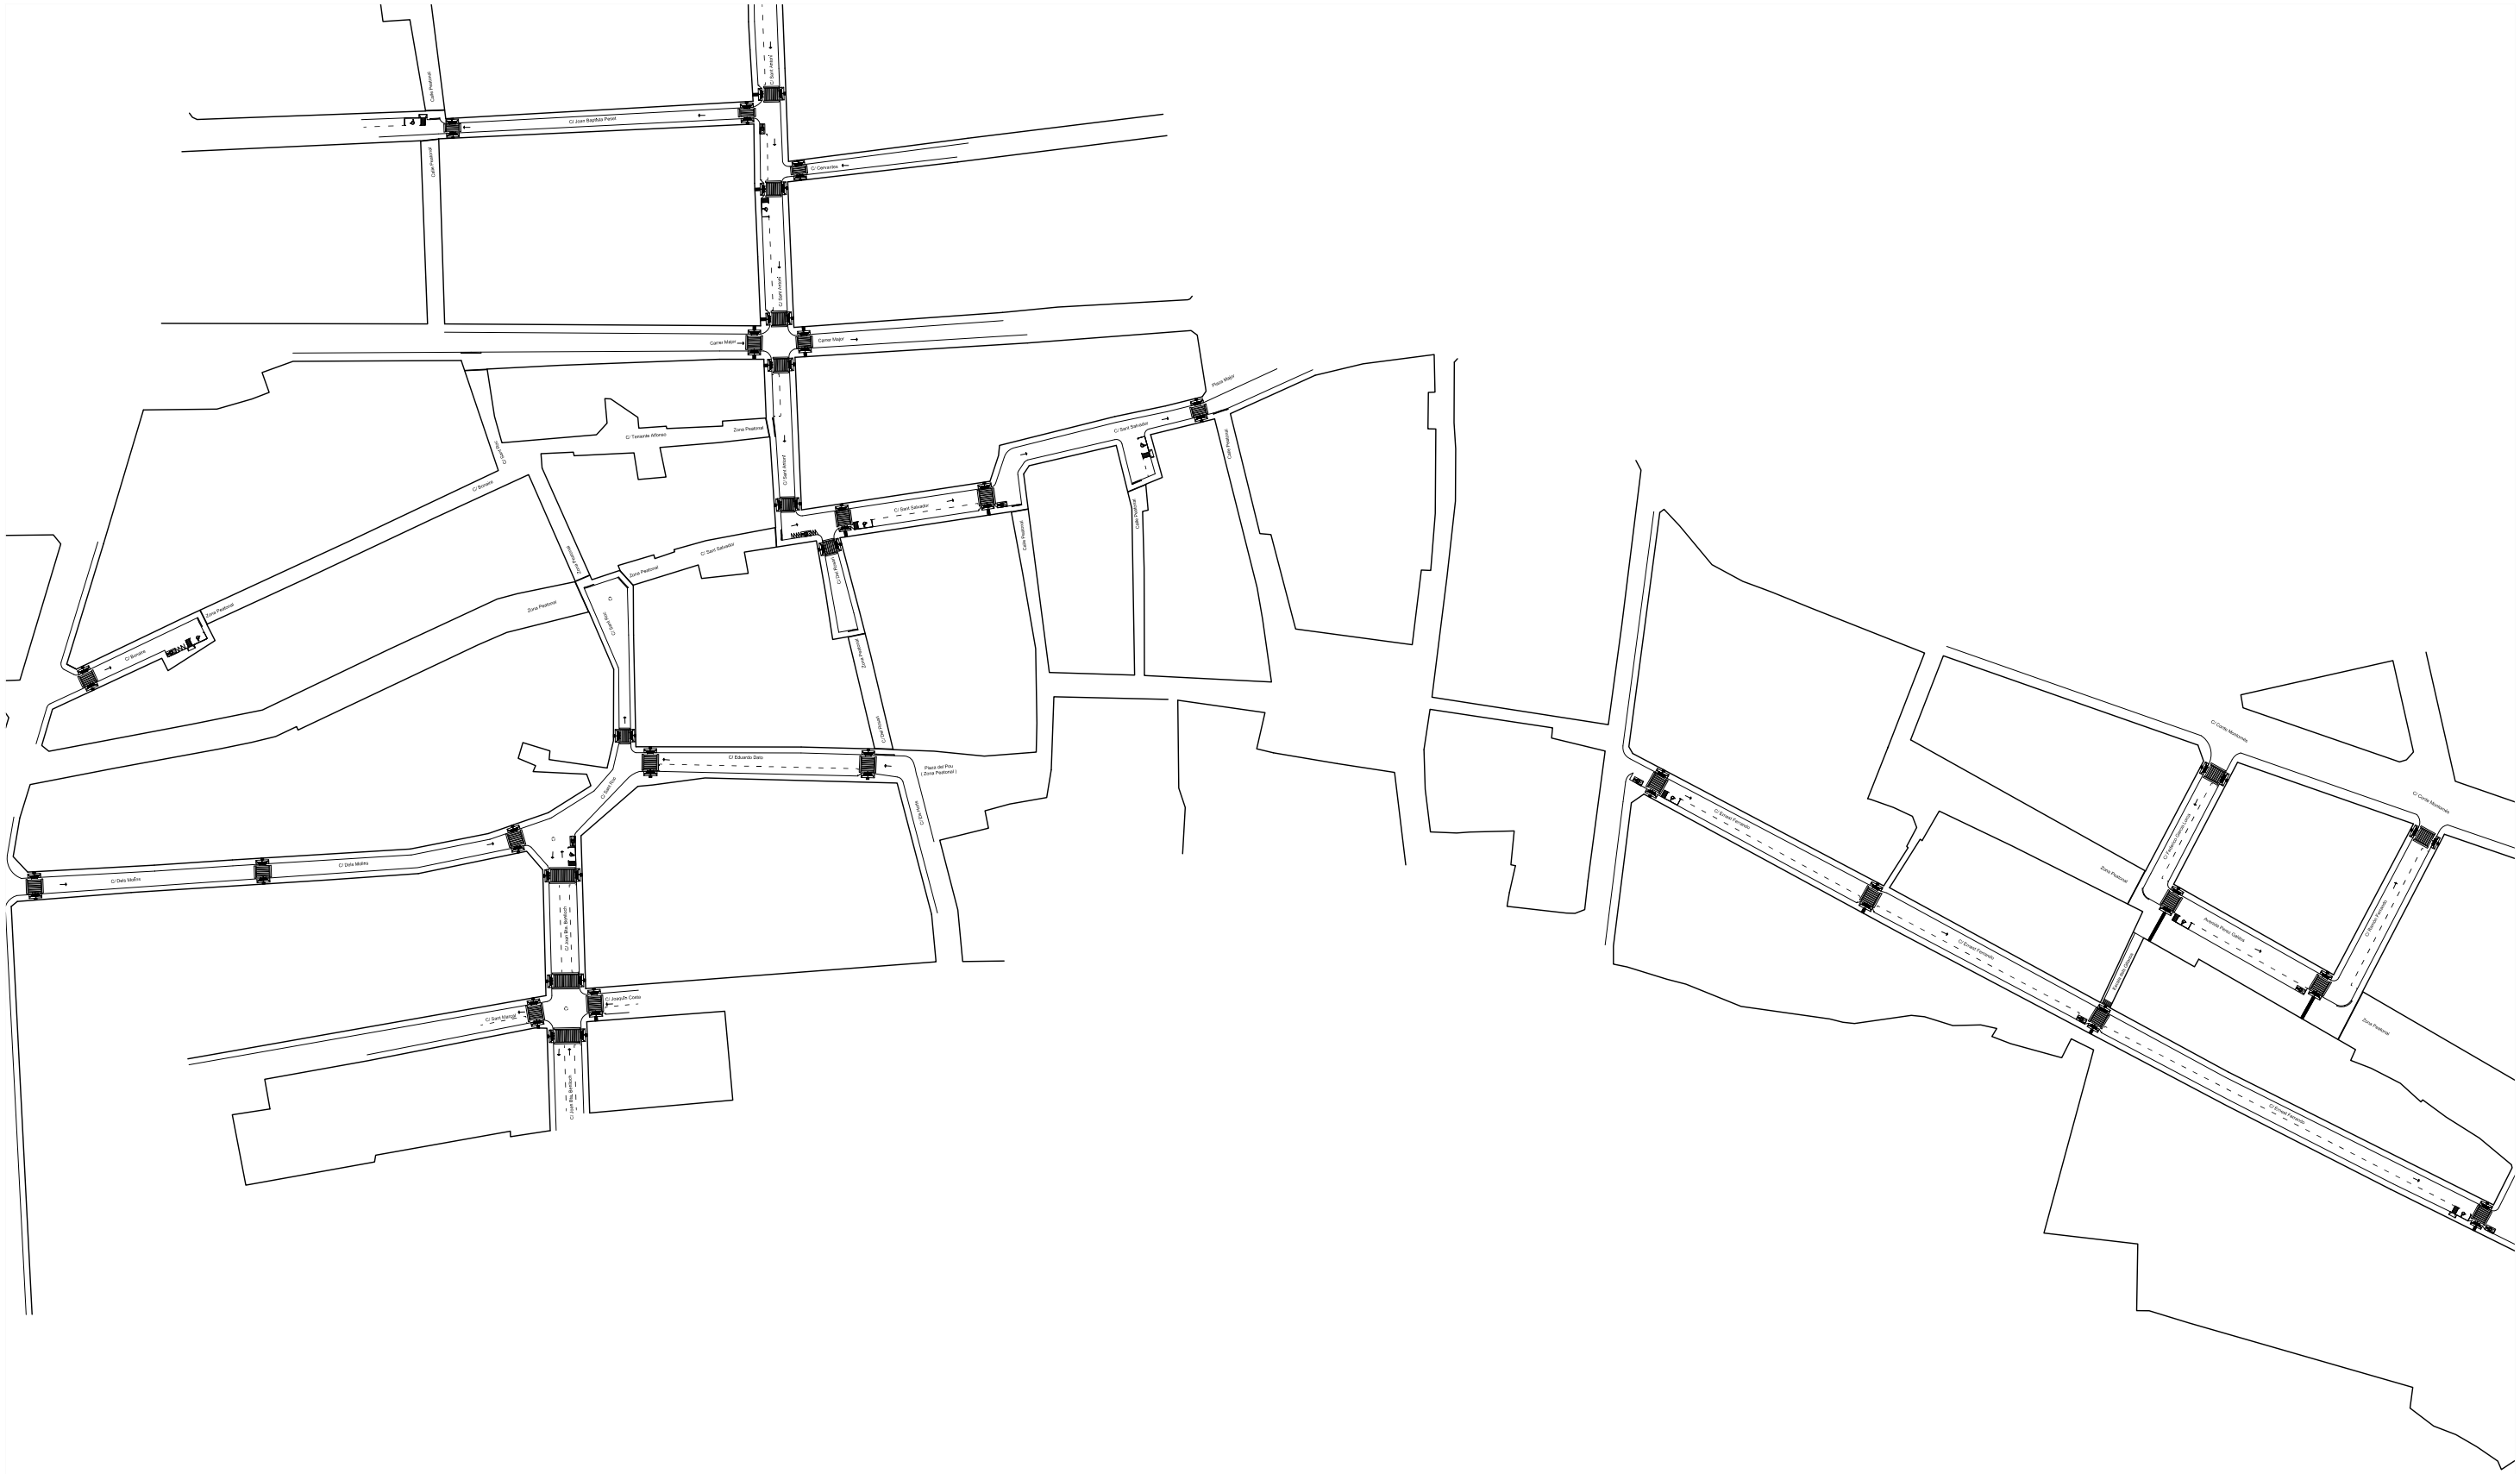

LEYENDA	Alcorque	Zona Peatonal / Rampa	Paso peatones	Contenedores	Carga y descarga	Zona reservada minusválidos

Estudio de accesibilidad del centro histórico de Paterna	
PLANO GENERAL PROPUESTA INTERVENCIÓN	
Junio 2011	Juan Carlos Suay Orenga
E: 1/5000	Universidad Politécnica de Valencia