


## Intenciones en el lugar

Para actuar en el patio de manzana lindero al Pasaje Doctor Serra, decidí modificar la estructura de las edificaciones preexistentes, acondicionando el entorno de manera que pueda acoger a la escuela infantil.

Lo **Plaza de Toros**, que se encuentra parcialmente confinada entre el muro que configura el pasaje, sus dependencias y el edificio de la enfermería. Propongo reubicar los corrales en la venta del Saler, que es un espacio más tranquilo para los animales, para evitar, entre otras cosas, los malos olores que generan.

El **Museo Taurino** tiene expuesto en su actual ubicación, el 27% de su material museístico. Tomando nueva ubicación en la parcela vacía que se adosa al solar en estudio, lograría tener una planta con superficie suficiente para gestionar la exposición al completo. De esta forma se convertiría en un punto de atracción que cree flujos necesarios para un espacio público de las características que se buscan.

Lo **Escuela infantil** es el elemento que articulará la nueva configuración del pasaje y la continuación de la calle Cirilo Amorós. Una plaza de acceso al Museo y su cafetería, y el recorrido ajardinado alrededor de la Plaza de Toros -que permita recorrerla en todo su perímetro y ponga en valor su carácter monumental.

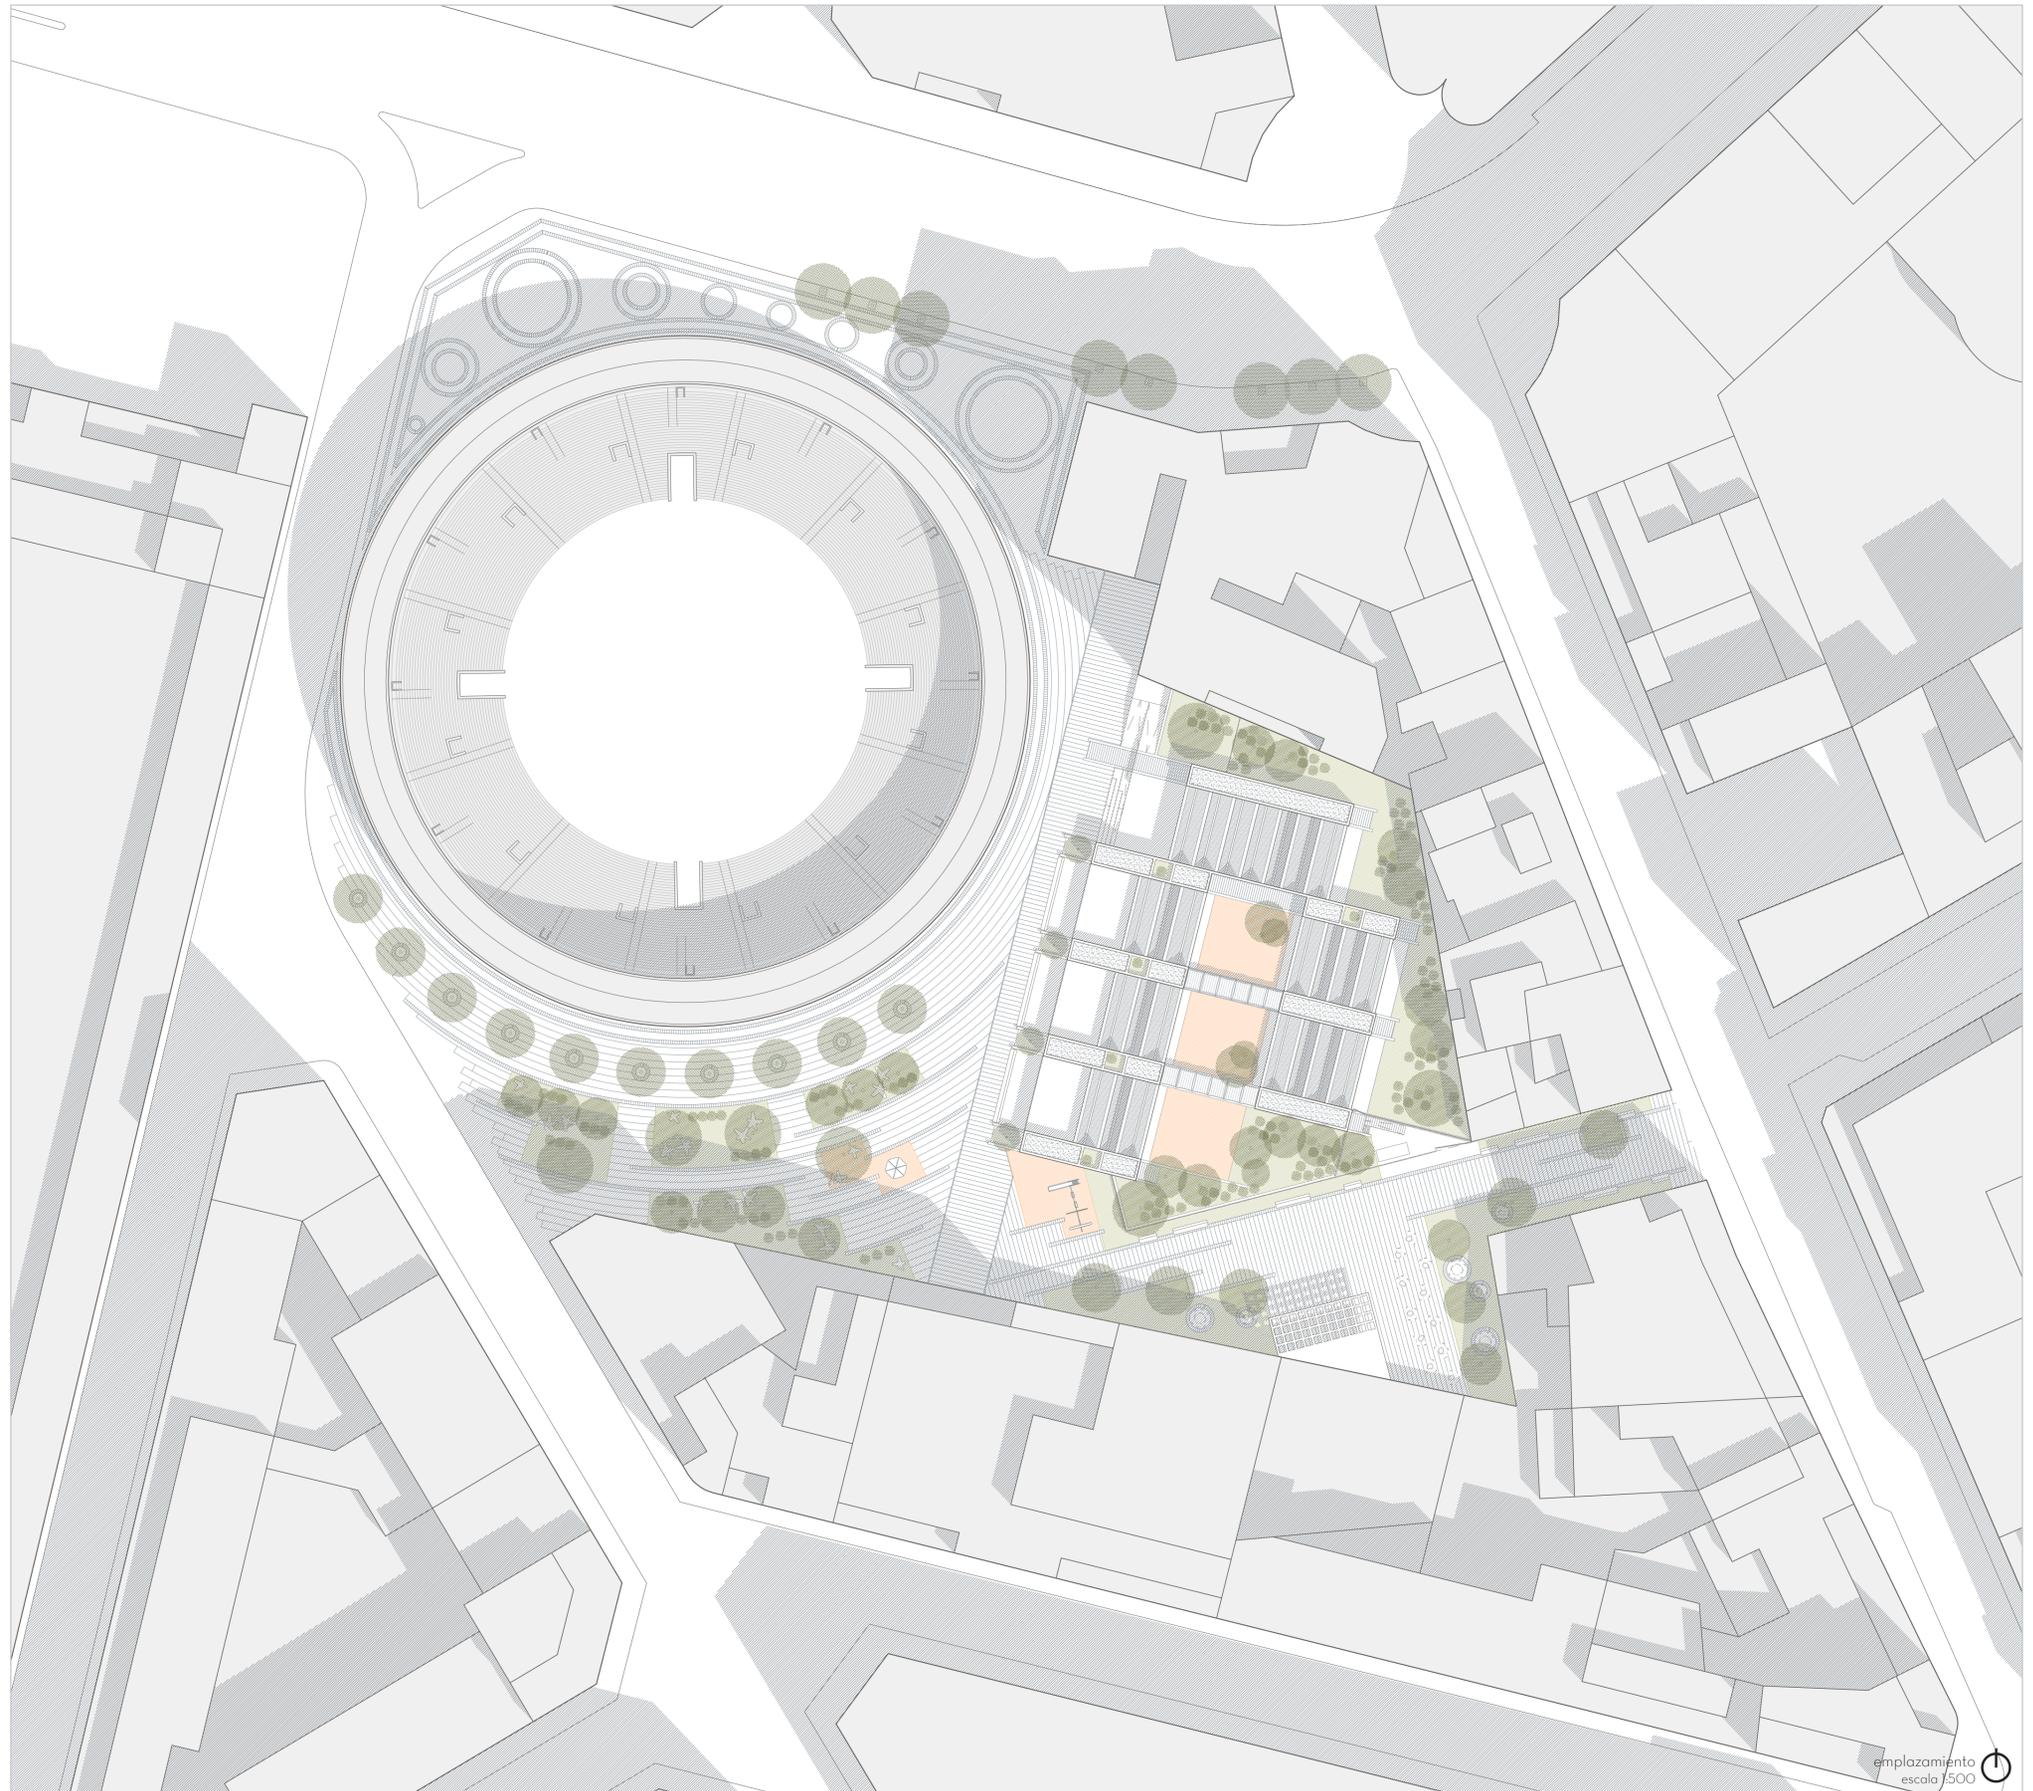

situación  
escala 1:4000

emplazamiento  
escala 1:500