


CUBIERTA DE LA NUEVA PLANTA

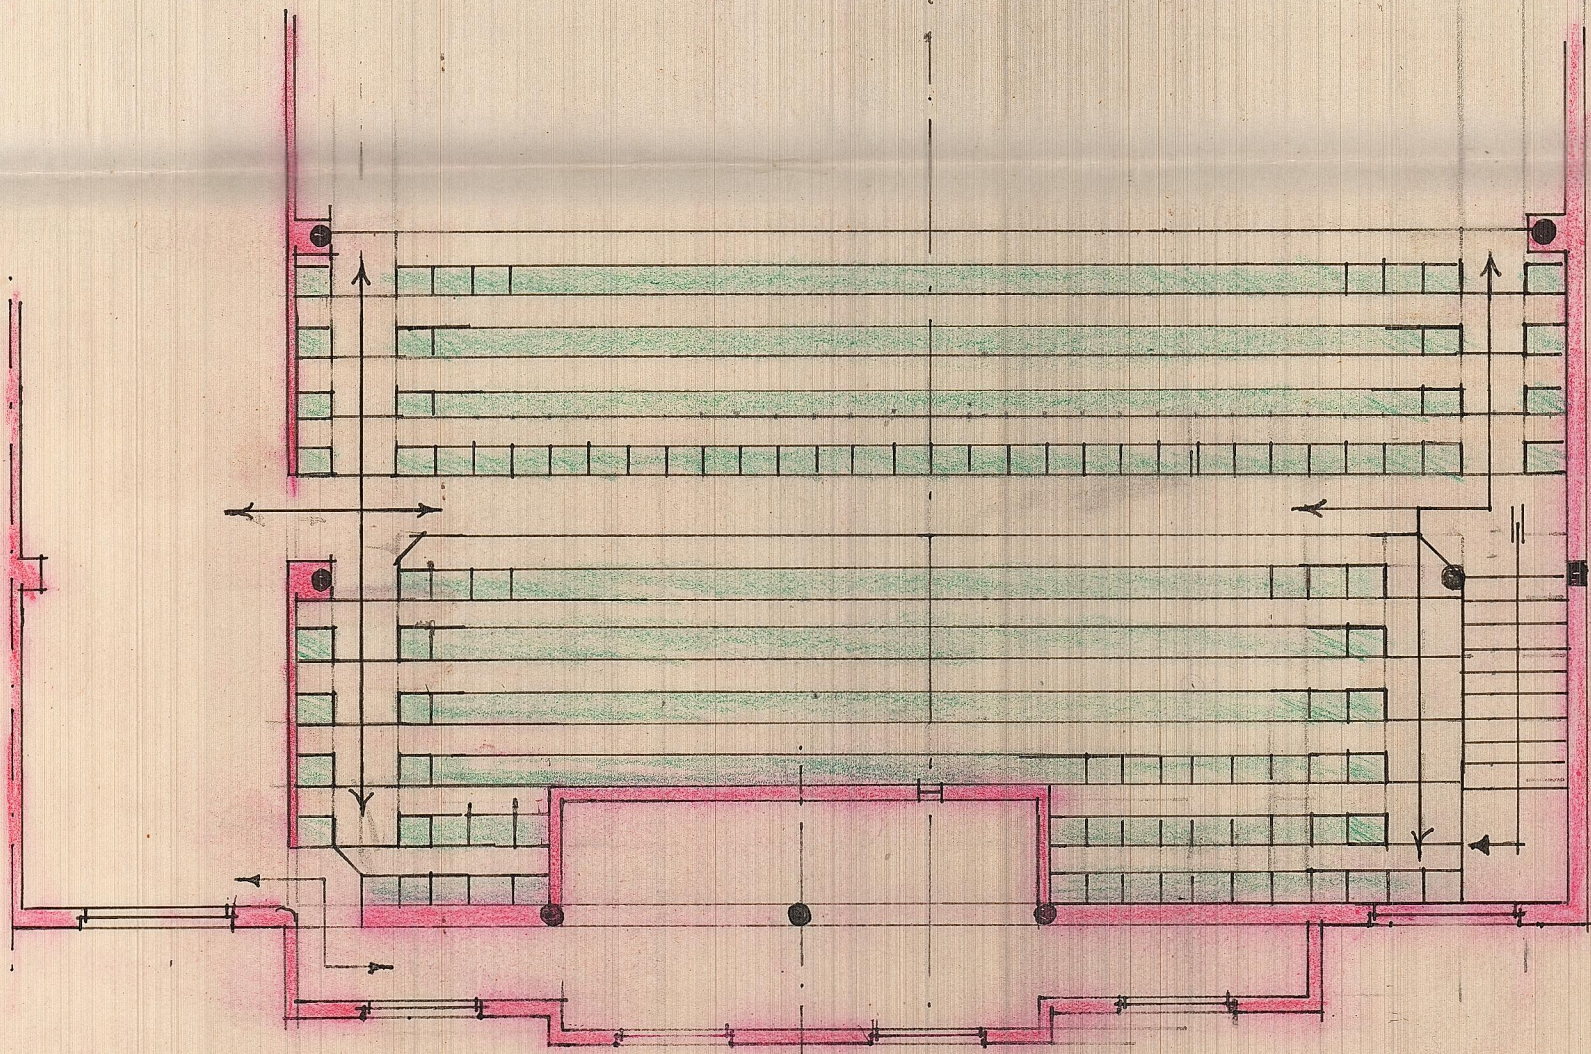

NUEVA PLANTA