



CUATRO VIVIENDAS SUBVEN-
CIONADAS Y UN LOCAL DE
NEGOCIO PARA D. MIGUEL
PEREZ ALVAREZ EN VALENCIA

ESCALA = 1:50

Valencia, 14 de Mayo de 1961
EL ARQUITECTO

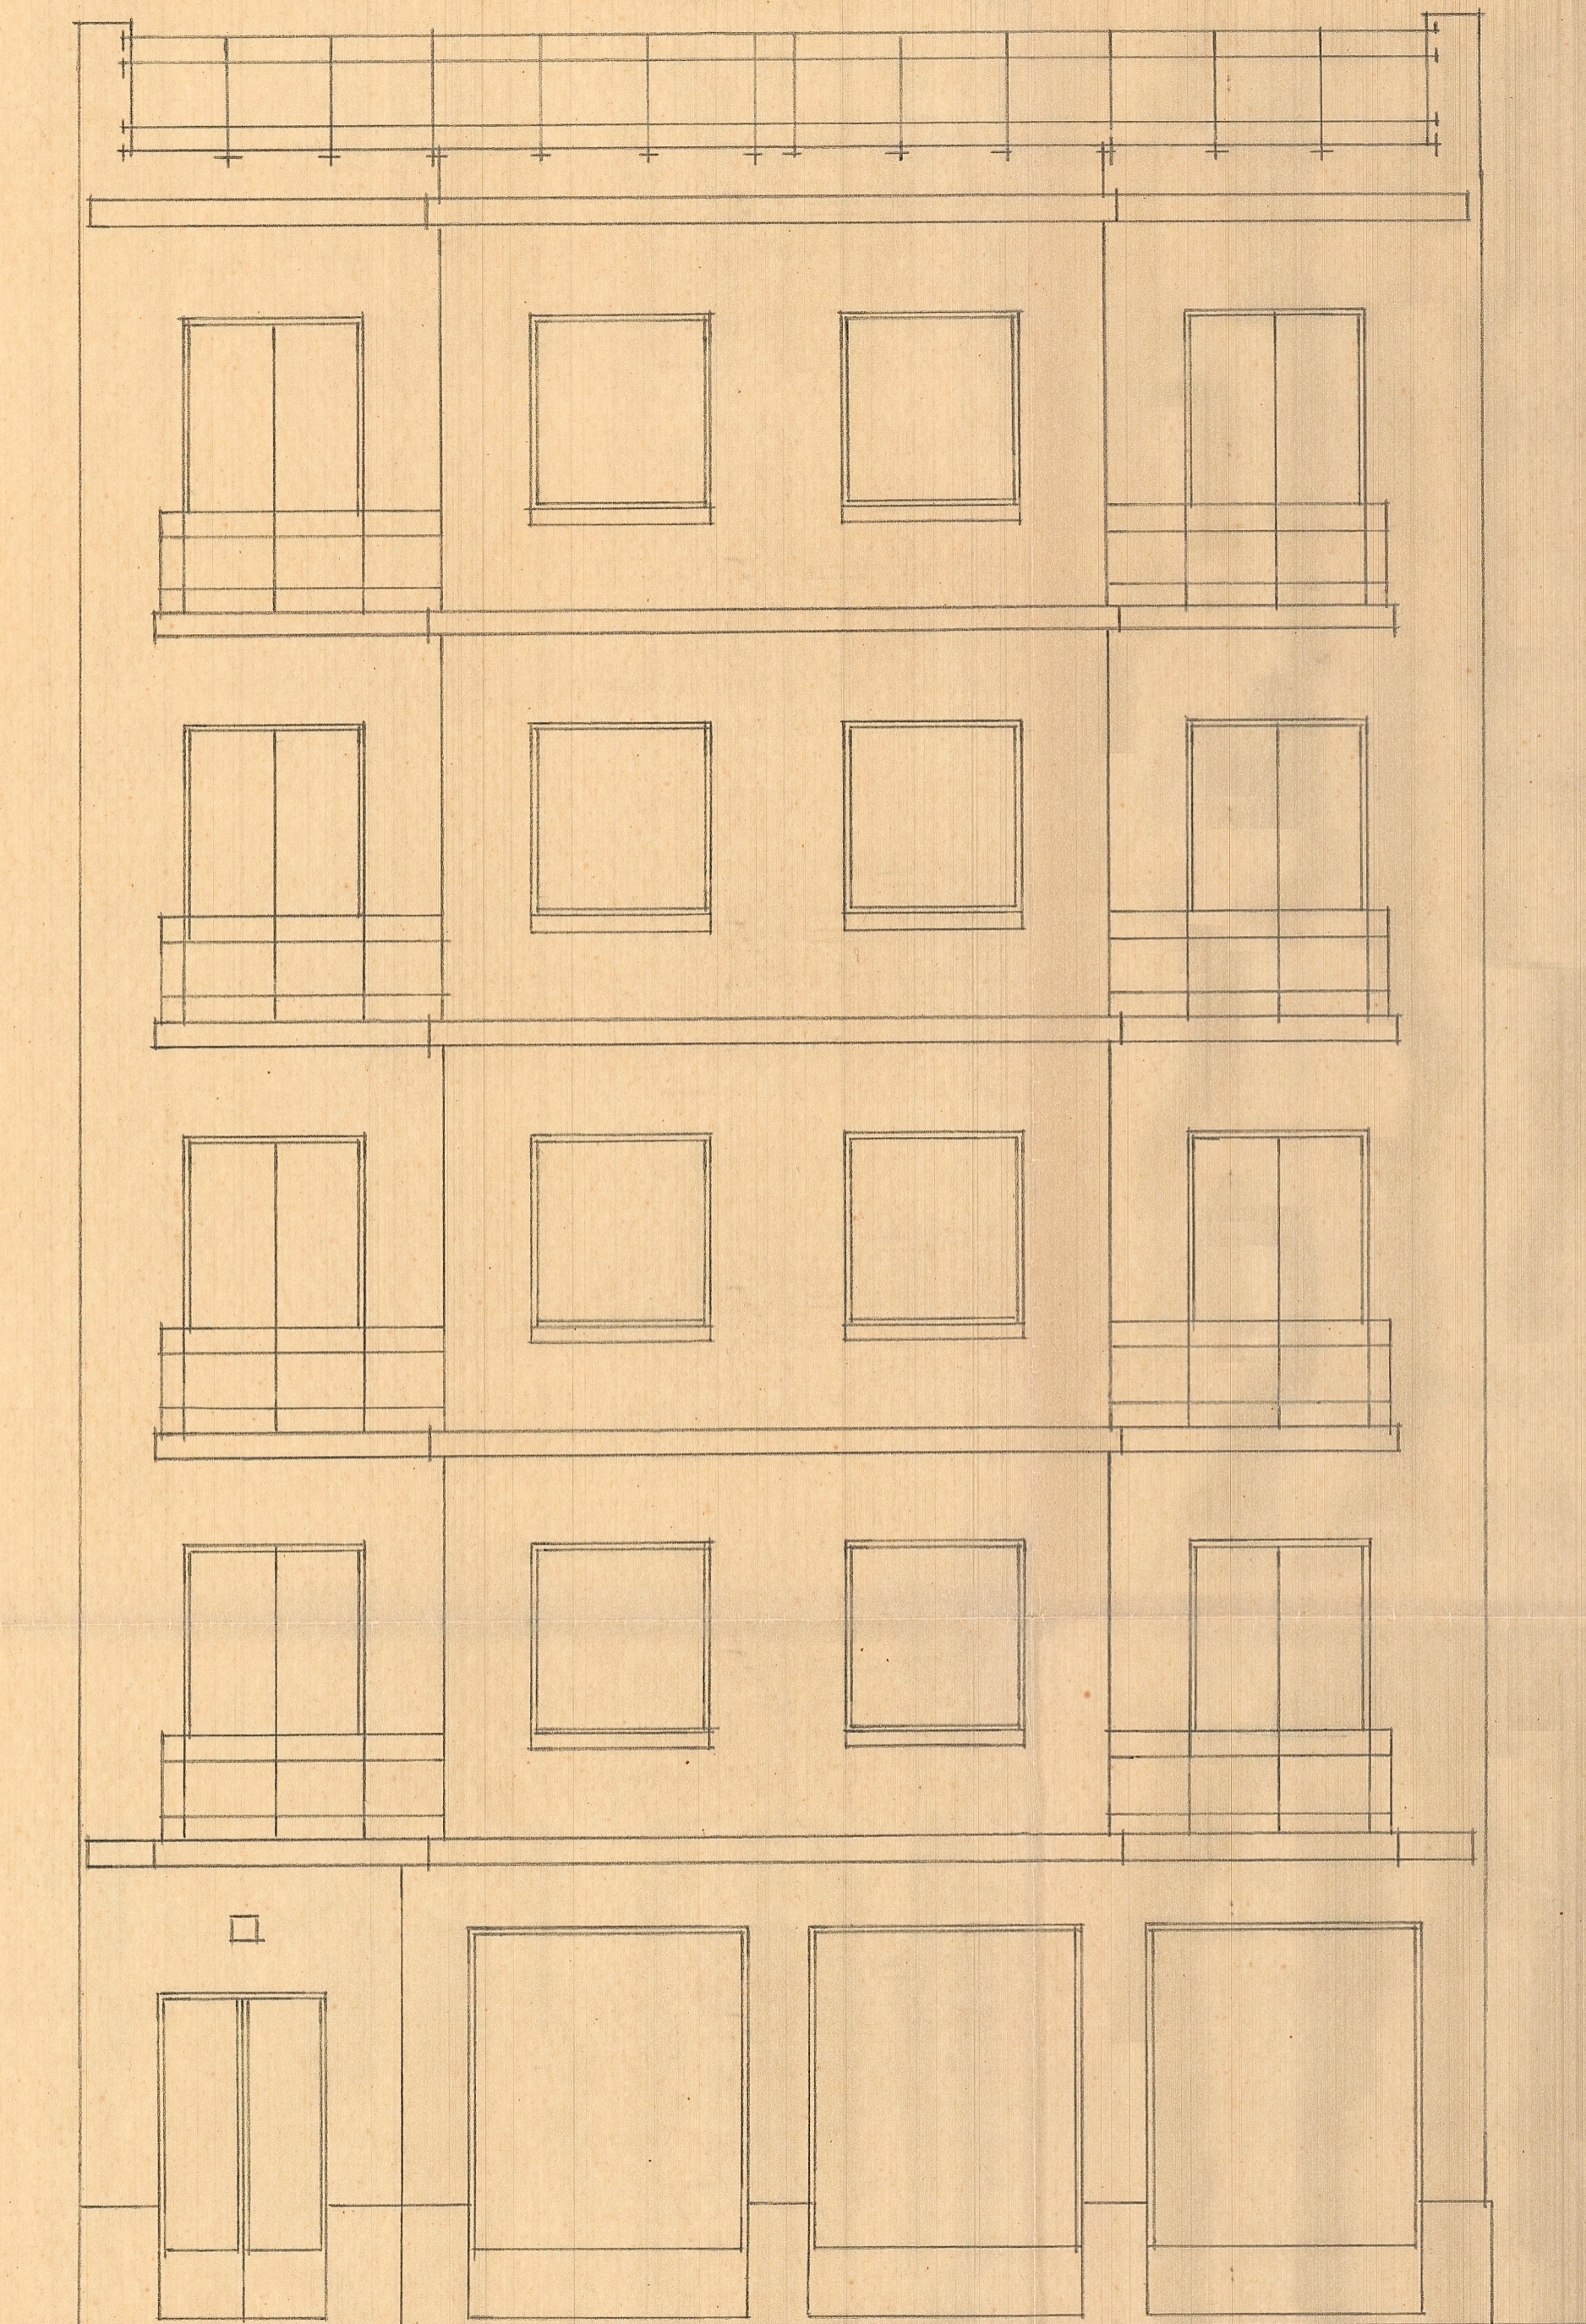

Fachada a la Calle del pintor Pedro Cabrales

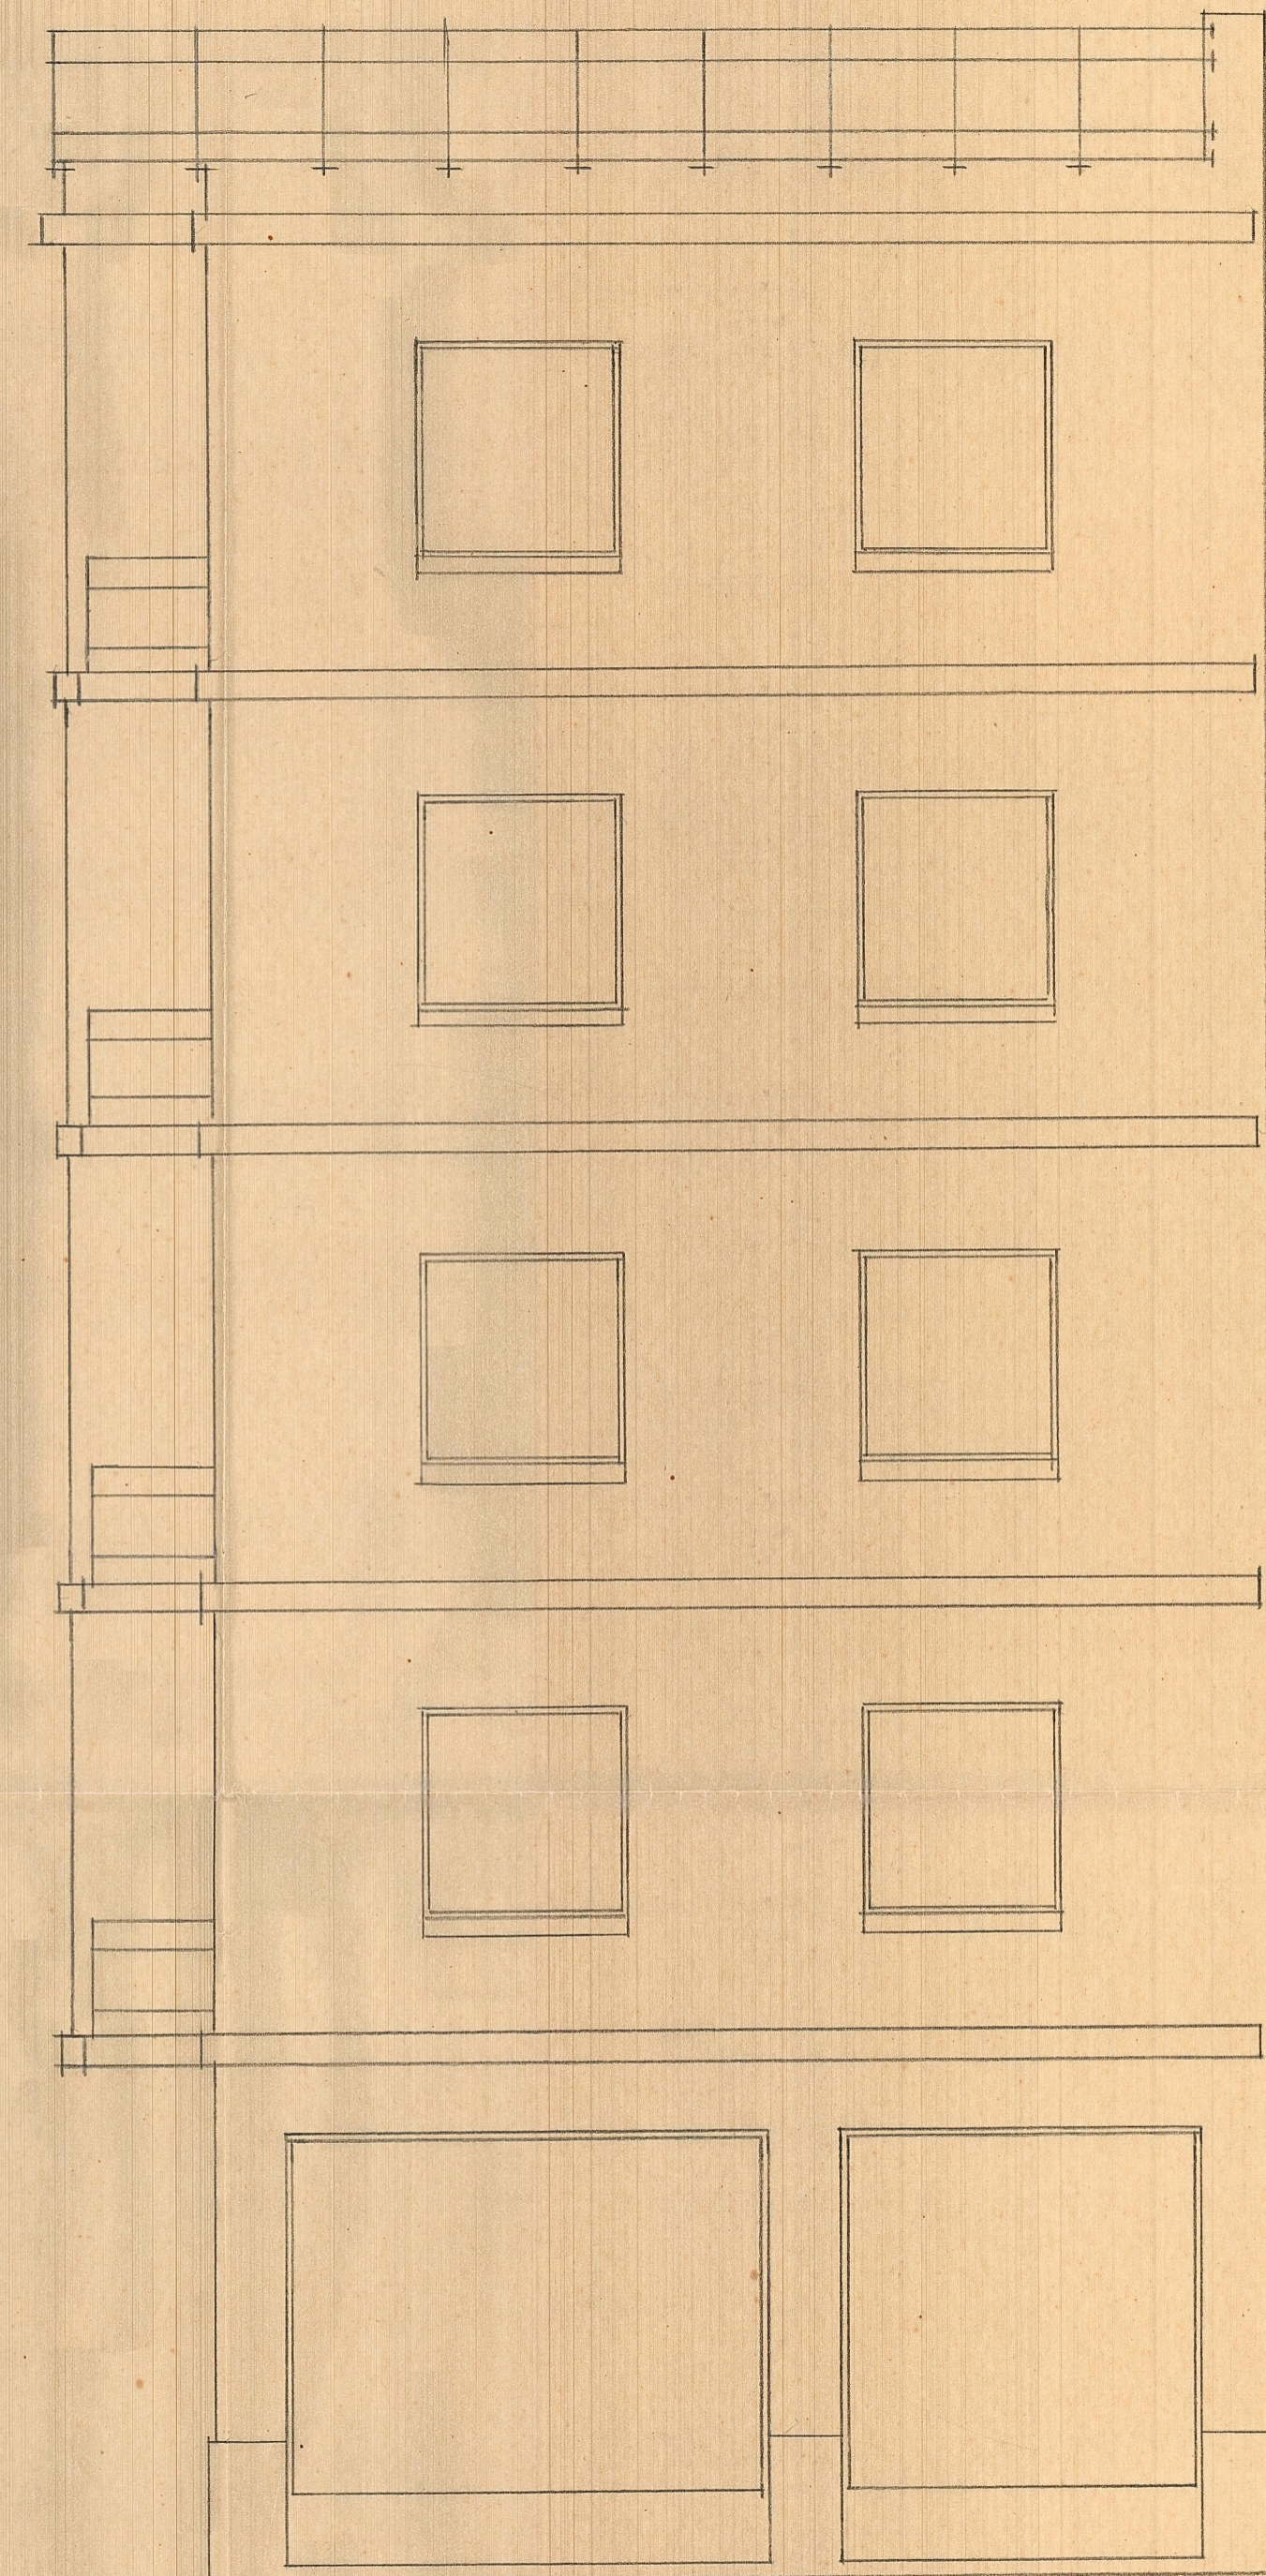

Fachada a la Calle de Sanca