



Fachada a la Calle del Pintor Pedro Cabanes

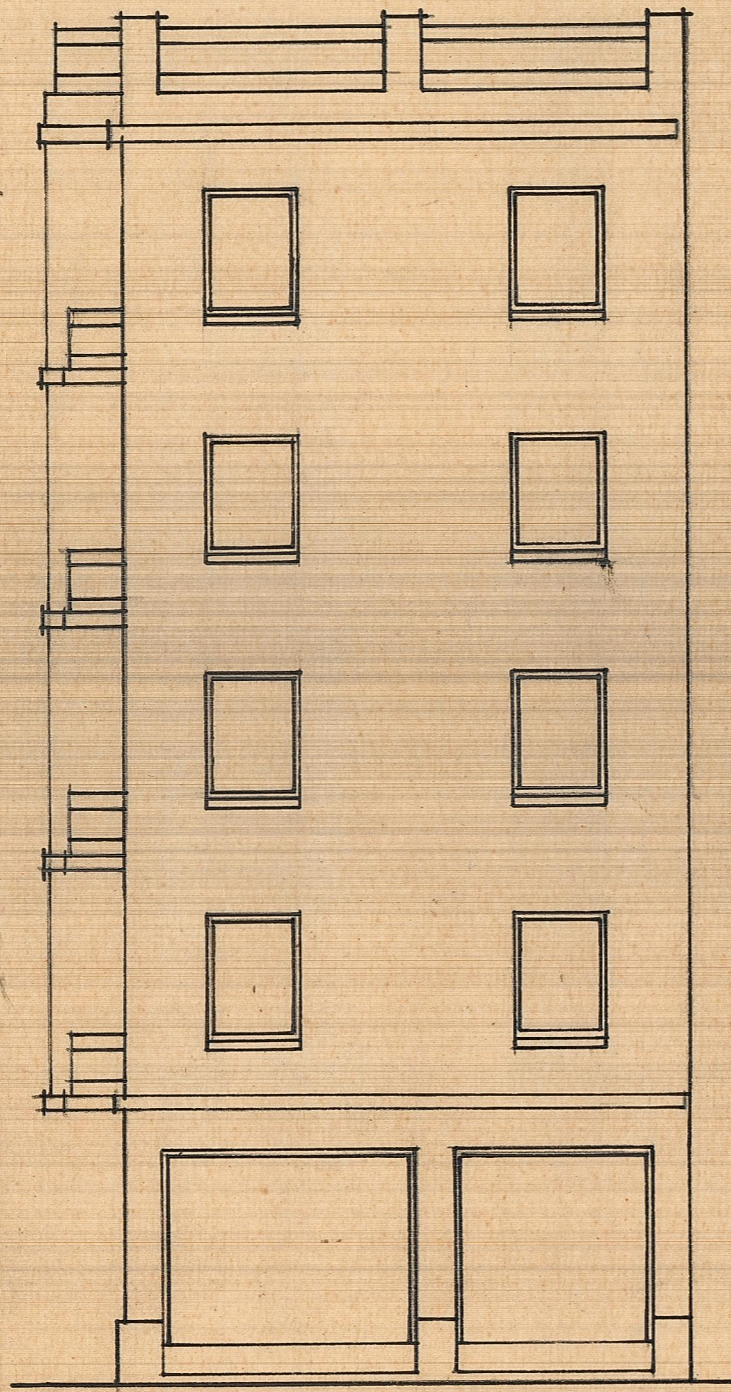


Fachada a la Calle de Anna

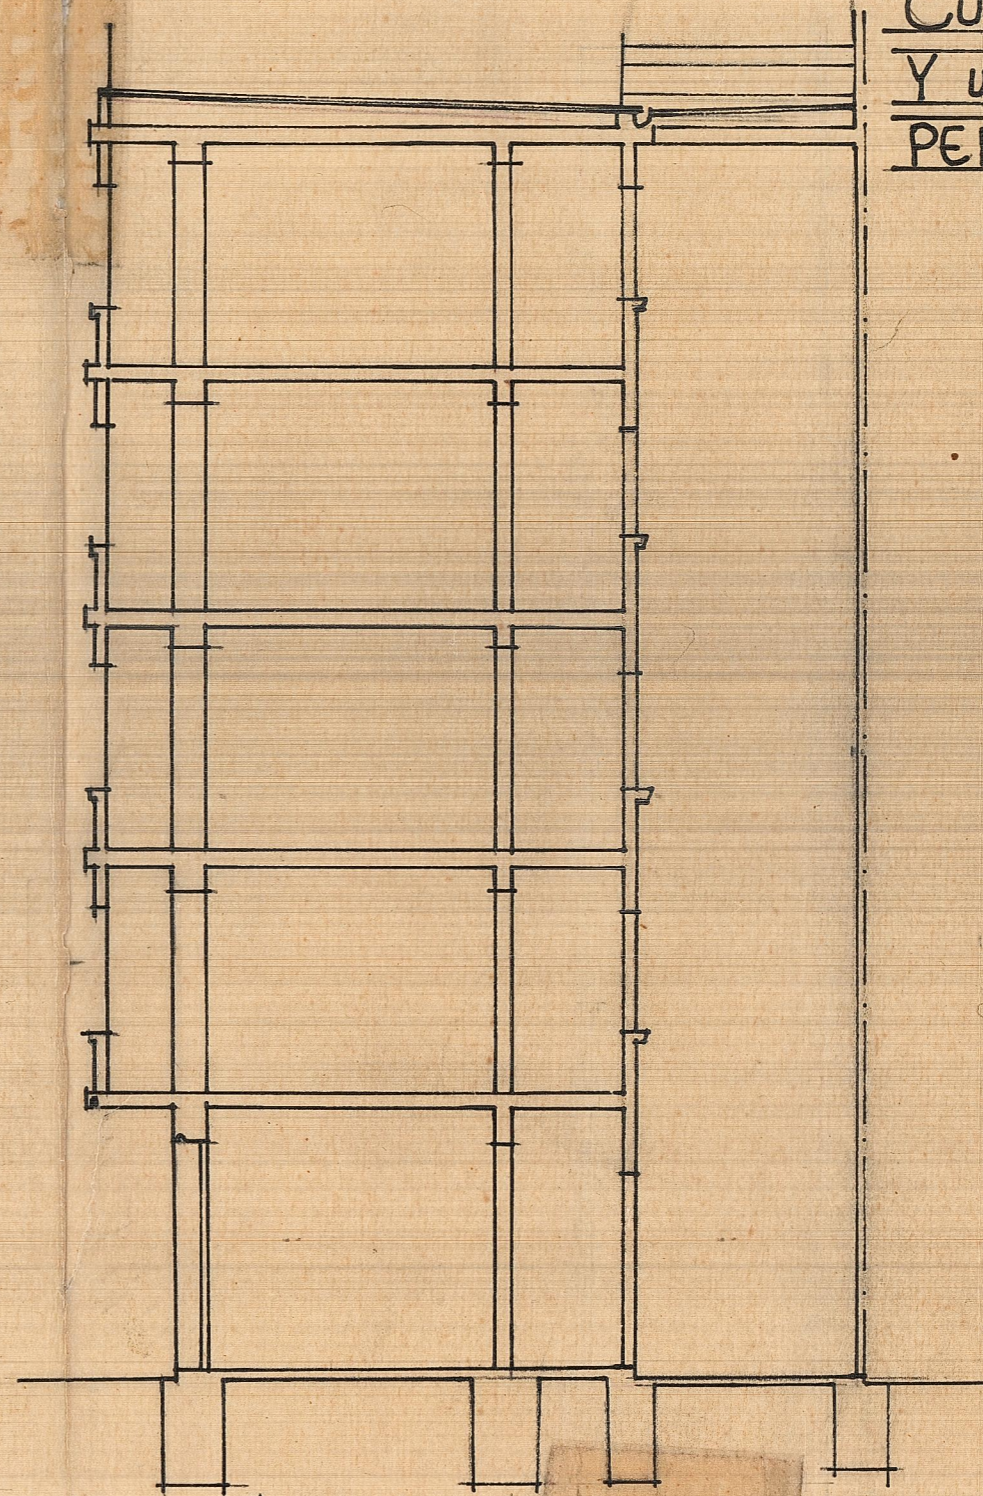

Sección por A-B

CUATRO VIVIENDAS SUBVENCIONADAS
Y UN LOCAL DE NEGOCIO PARA D. MIGUEL
PEREZ ALVAREZ EN VALENCIA = E=1:100

Valencia y Diciembre de 1960
EL ARQUITECTO

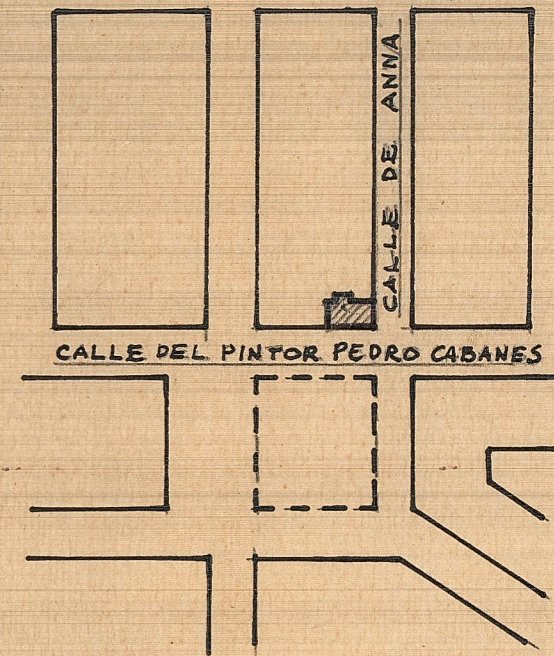

Emplazamiento E=1:2000