



CUATRO VIVIENDAS SUBVENCIONADAS Y UN LOCAL DE NEGOCIO PARA D. MIGUEL PEREZ ALVAREZ EN VALENCIA

ESCALA=1:50



Valencia 27 Mayo de 1961
EL ARQUITECTO

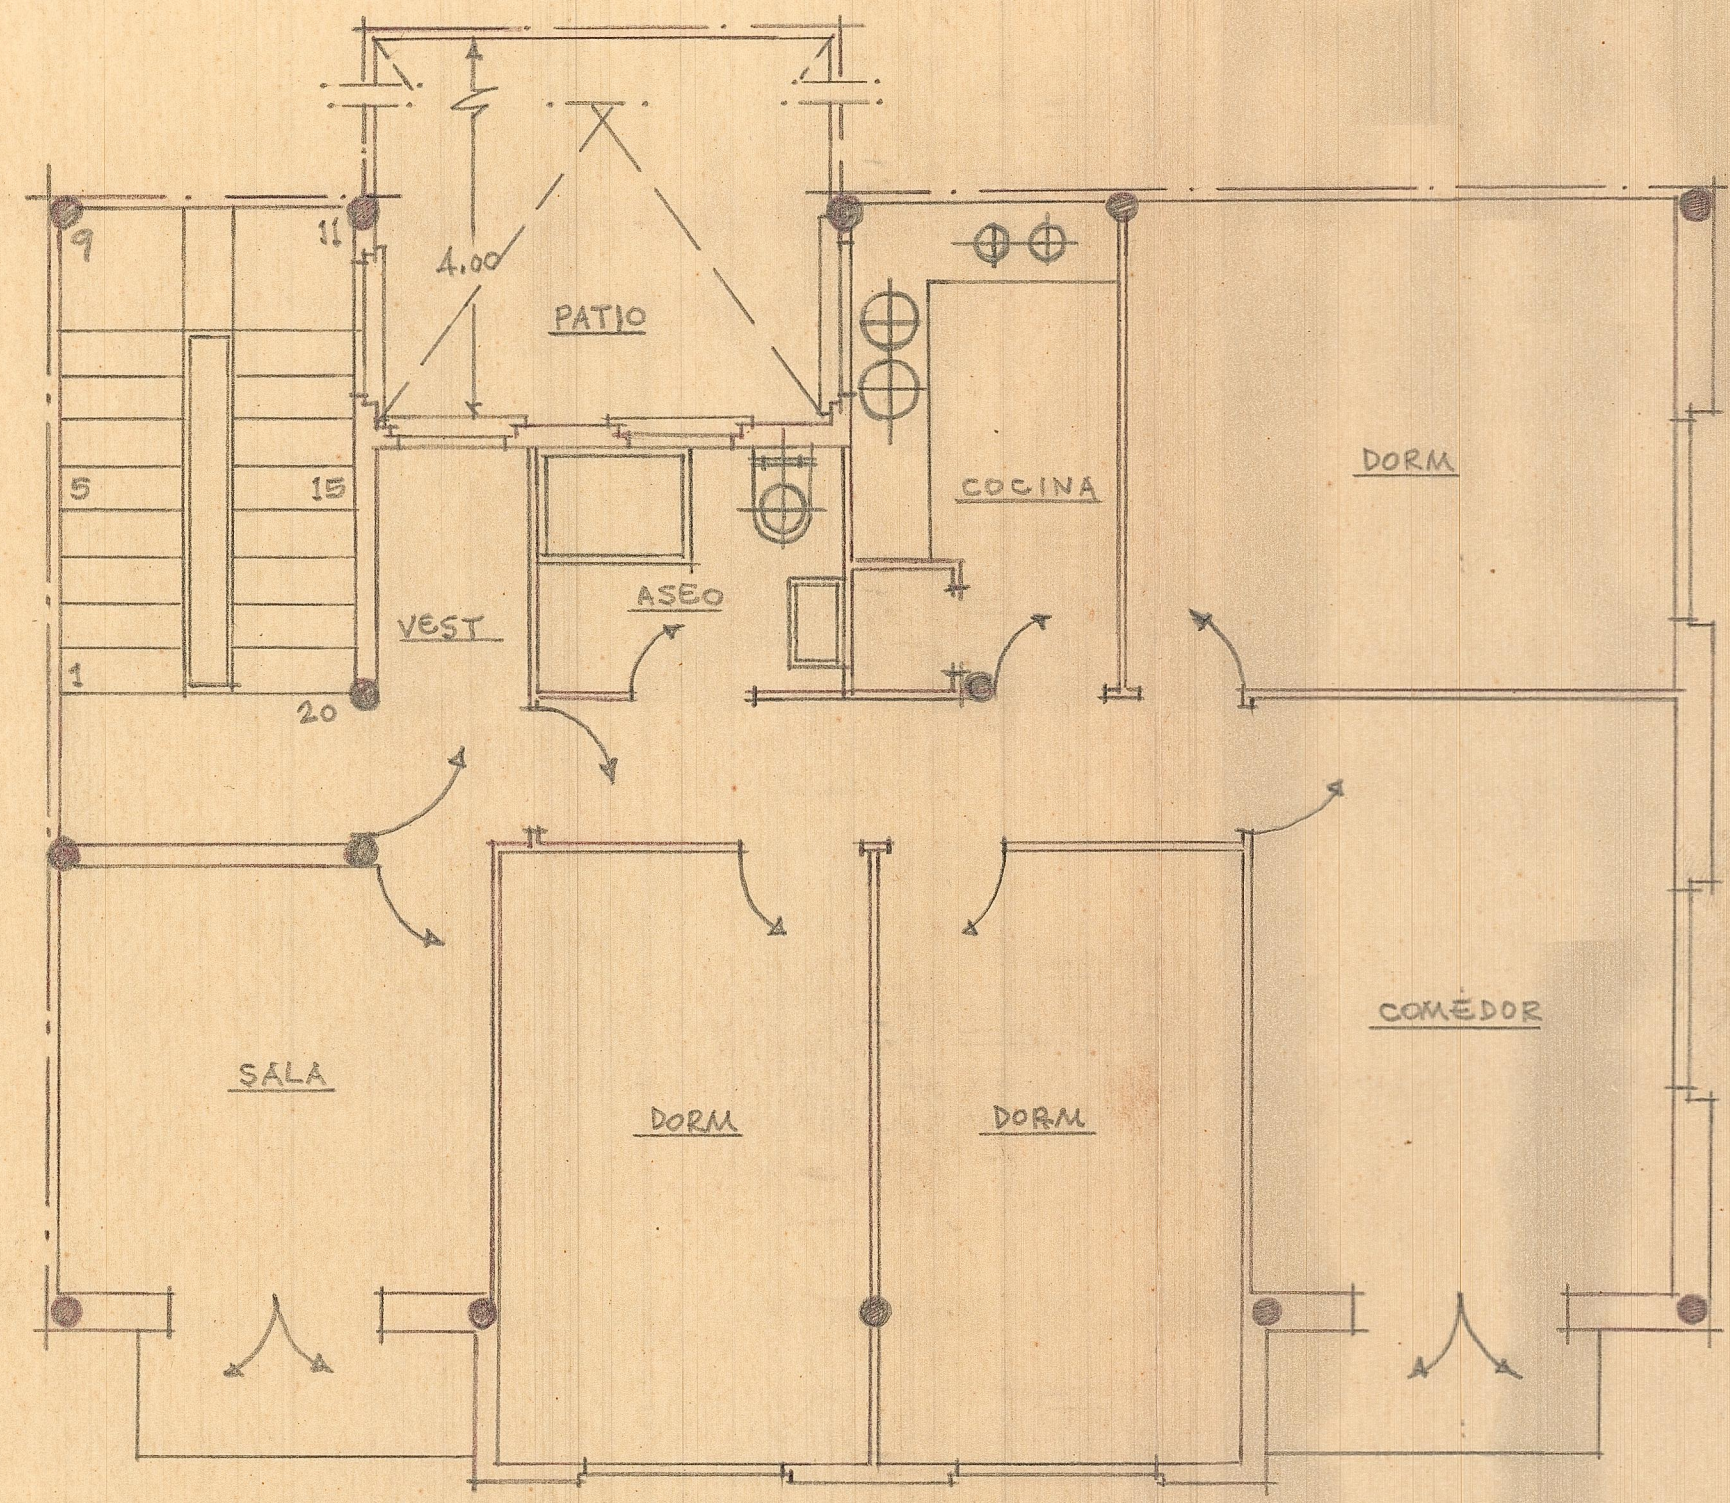

Distribución de plantas altas

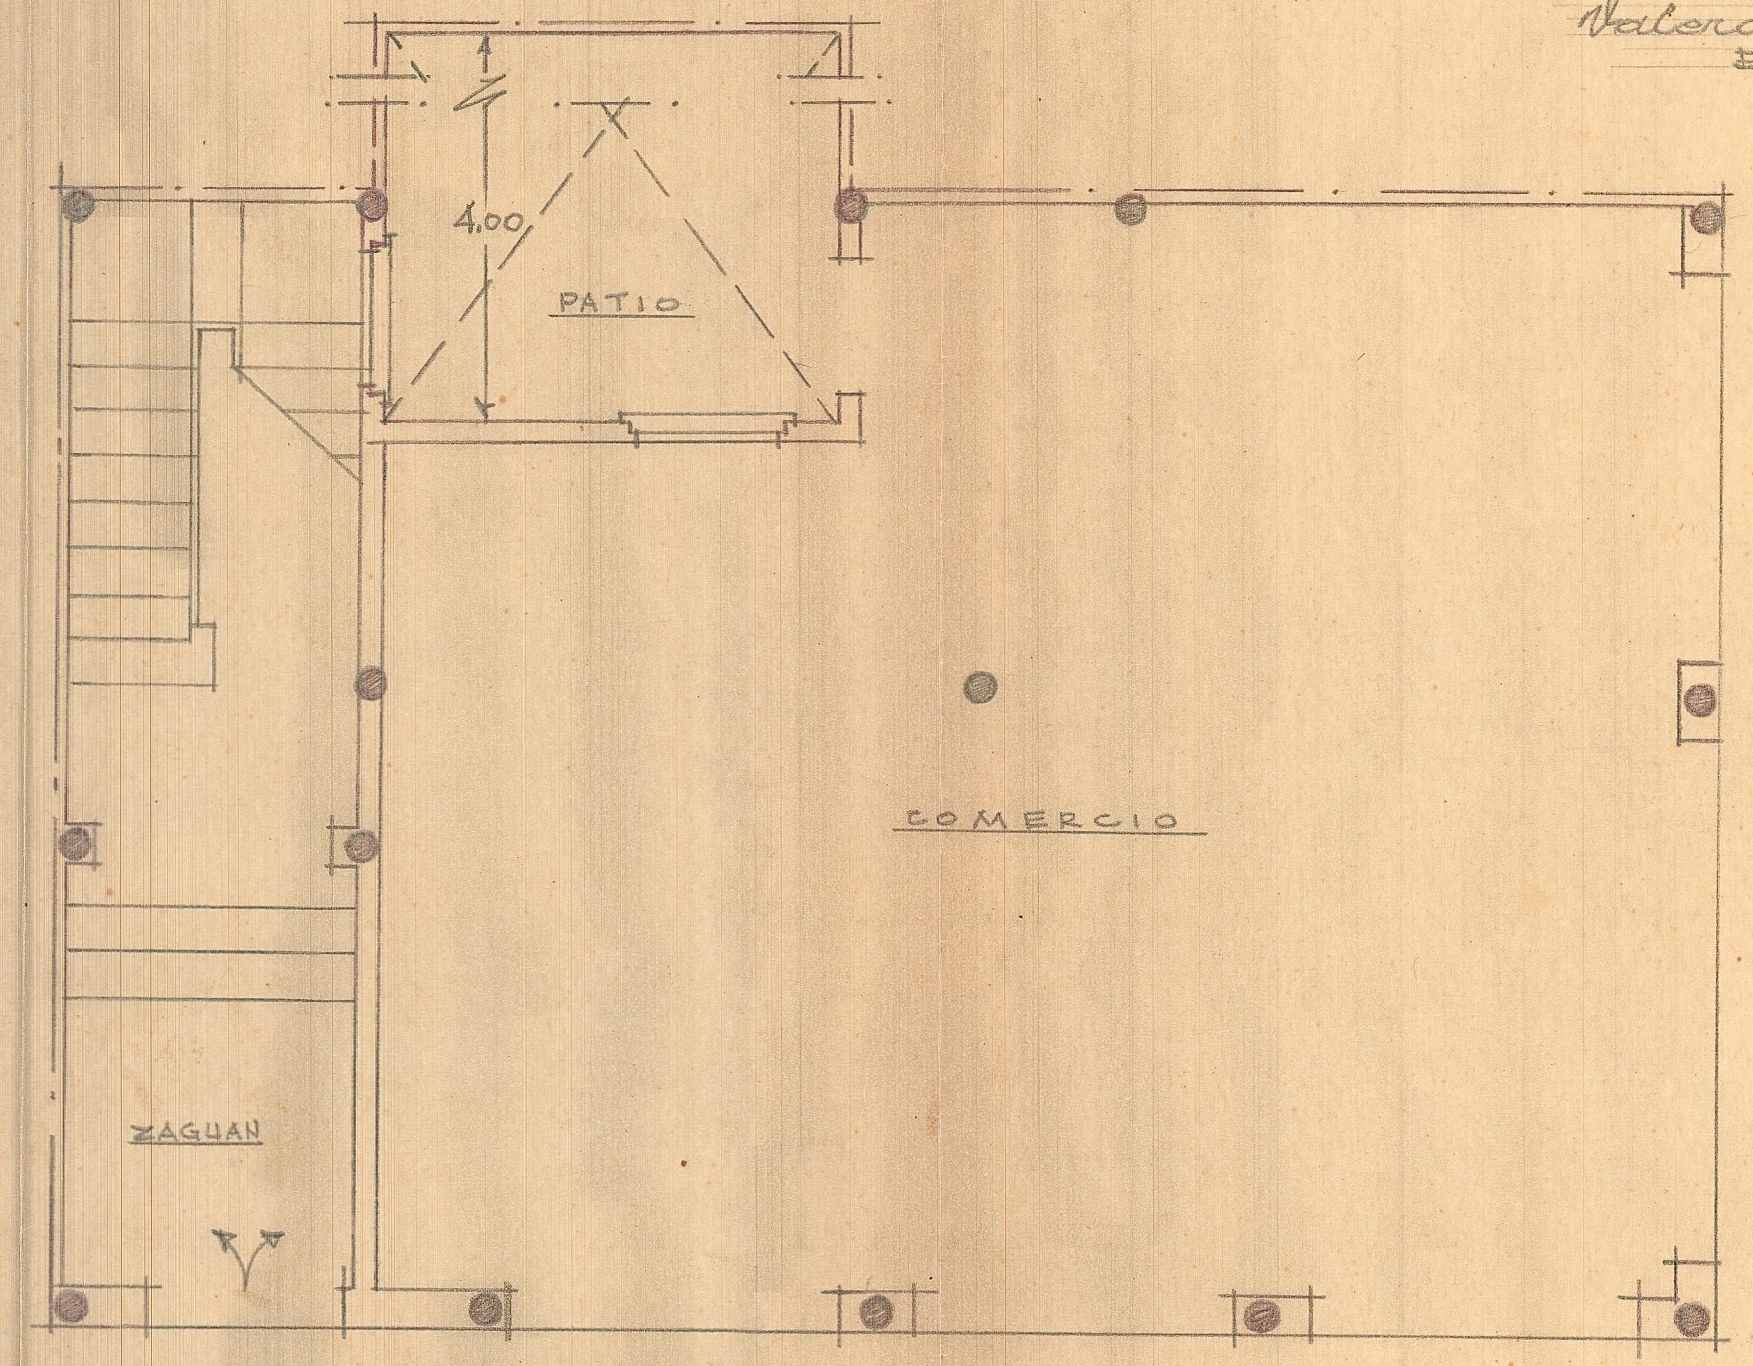

Distribución en planta baja

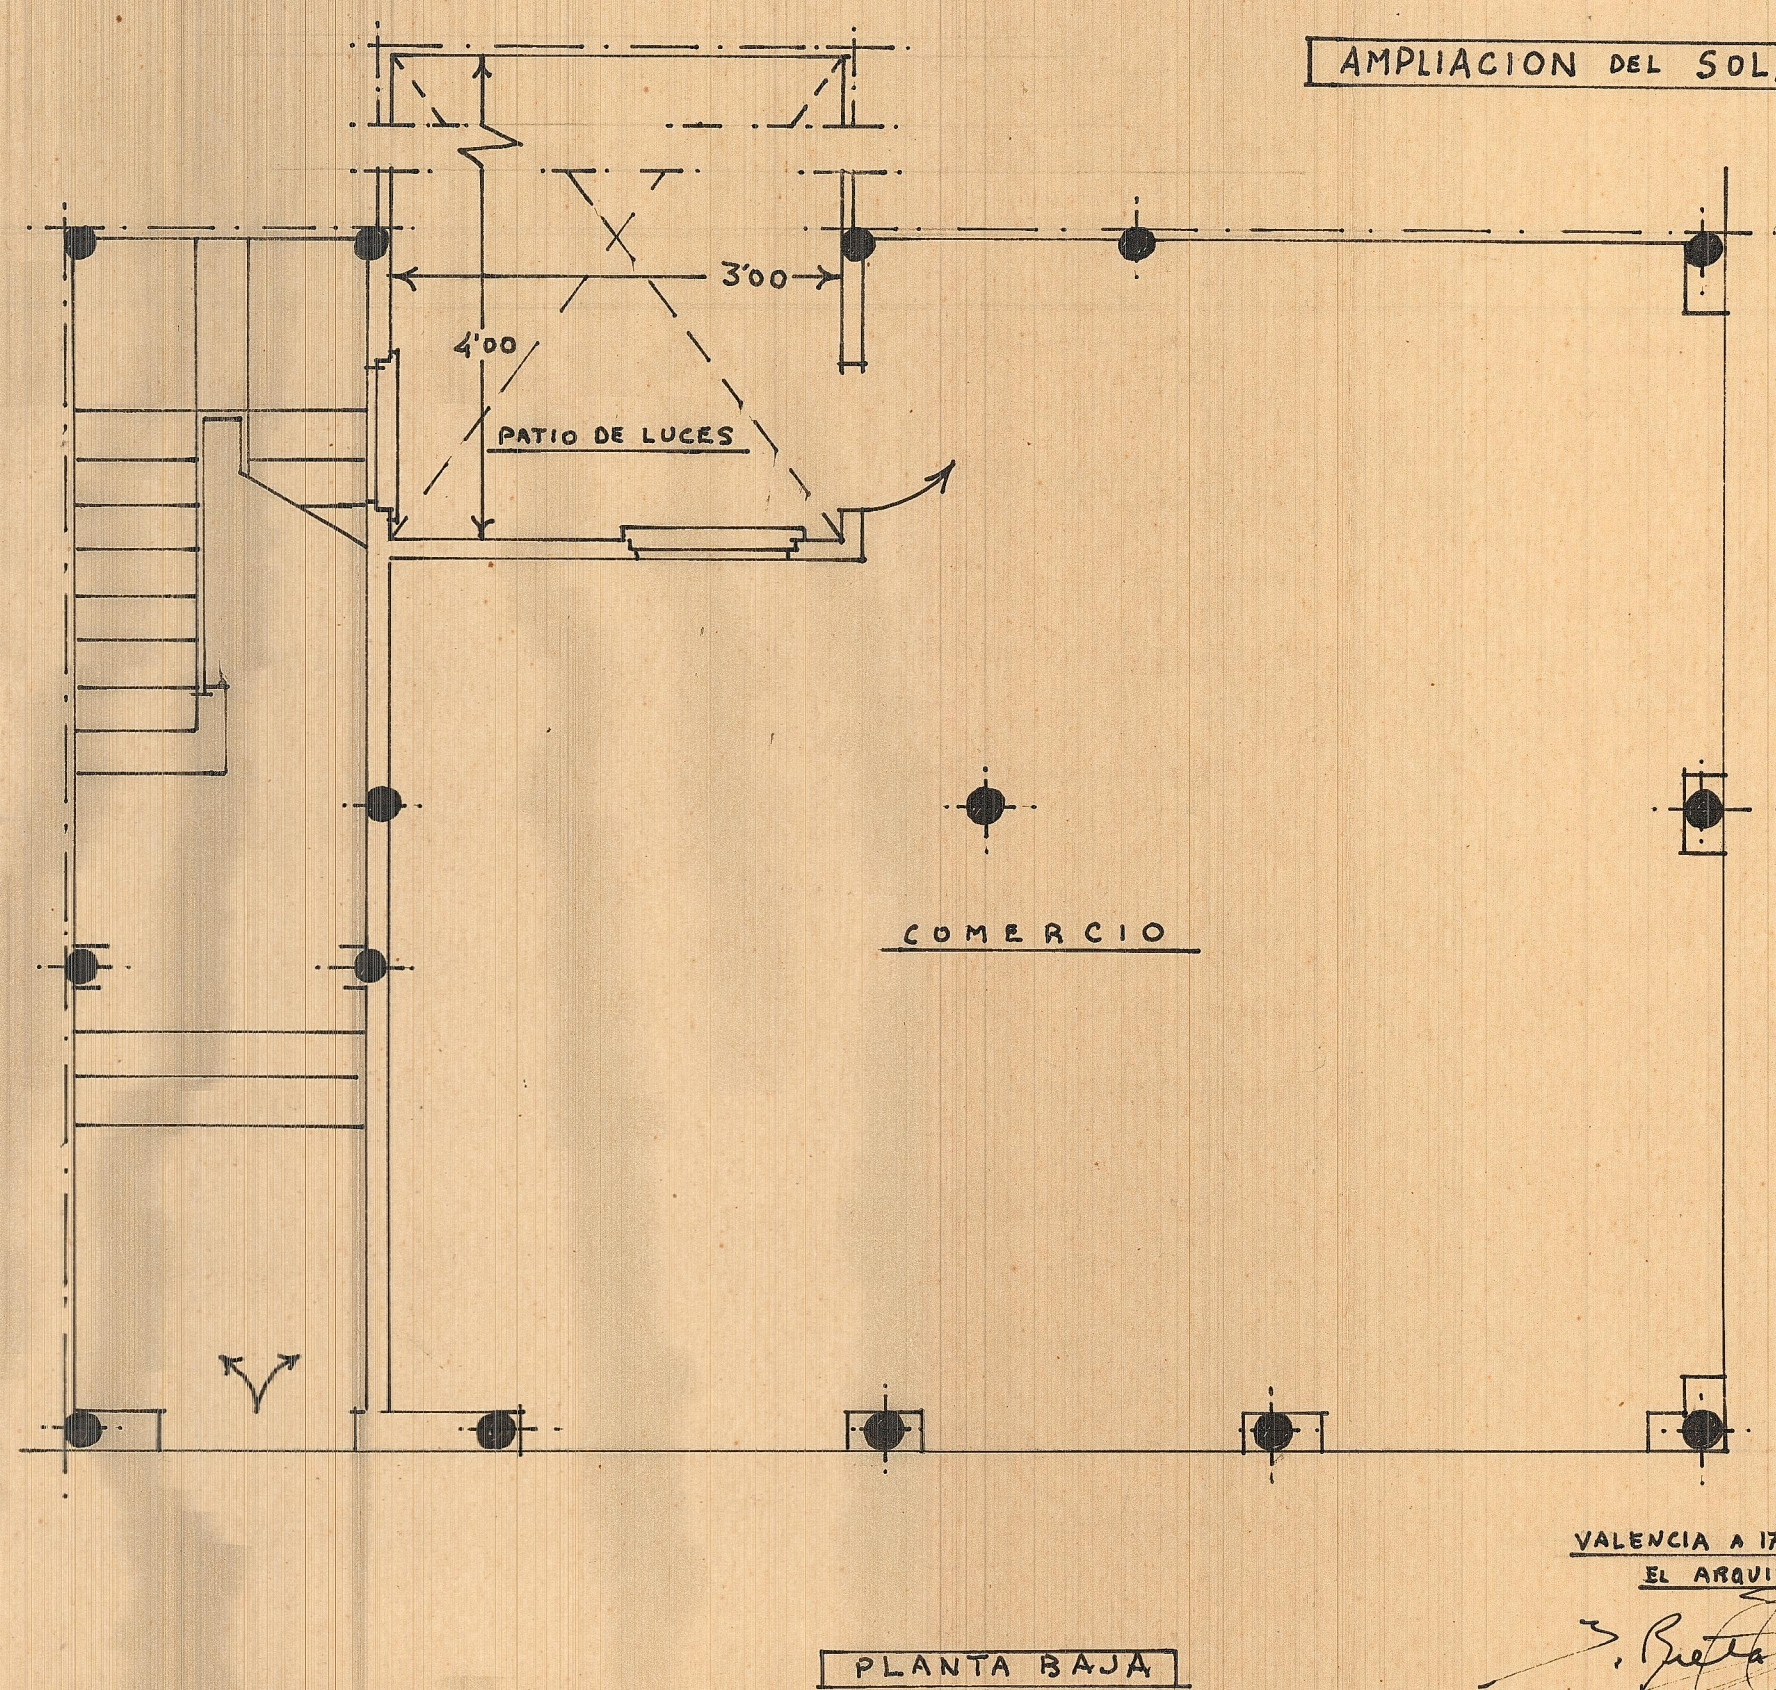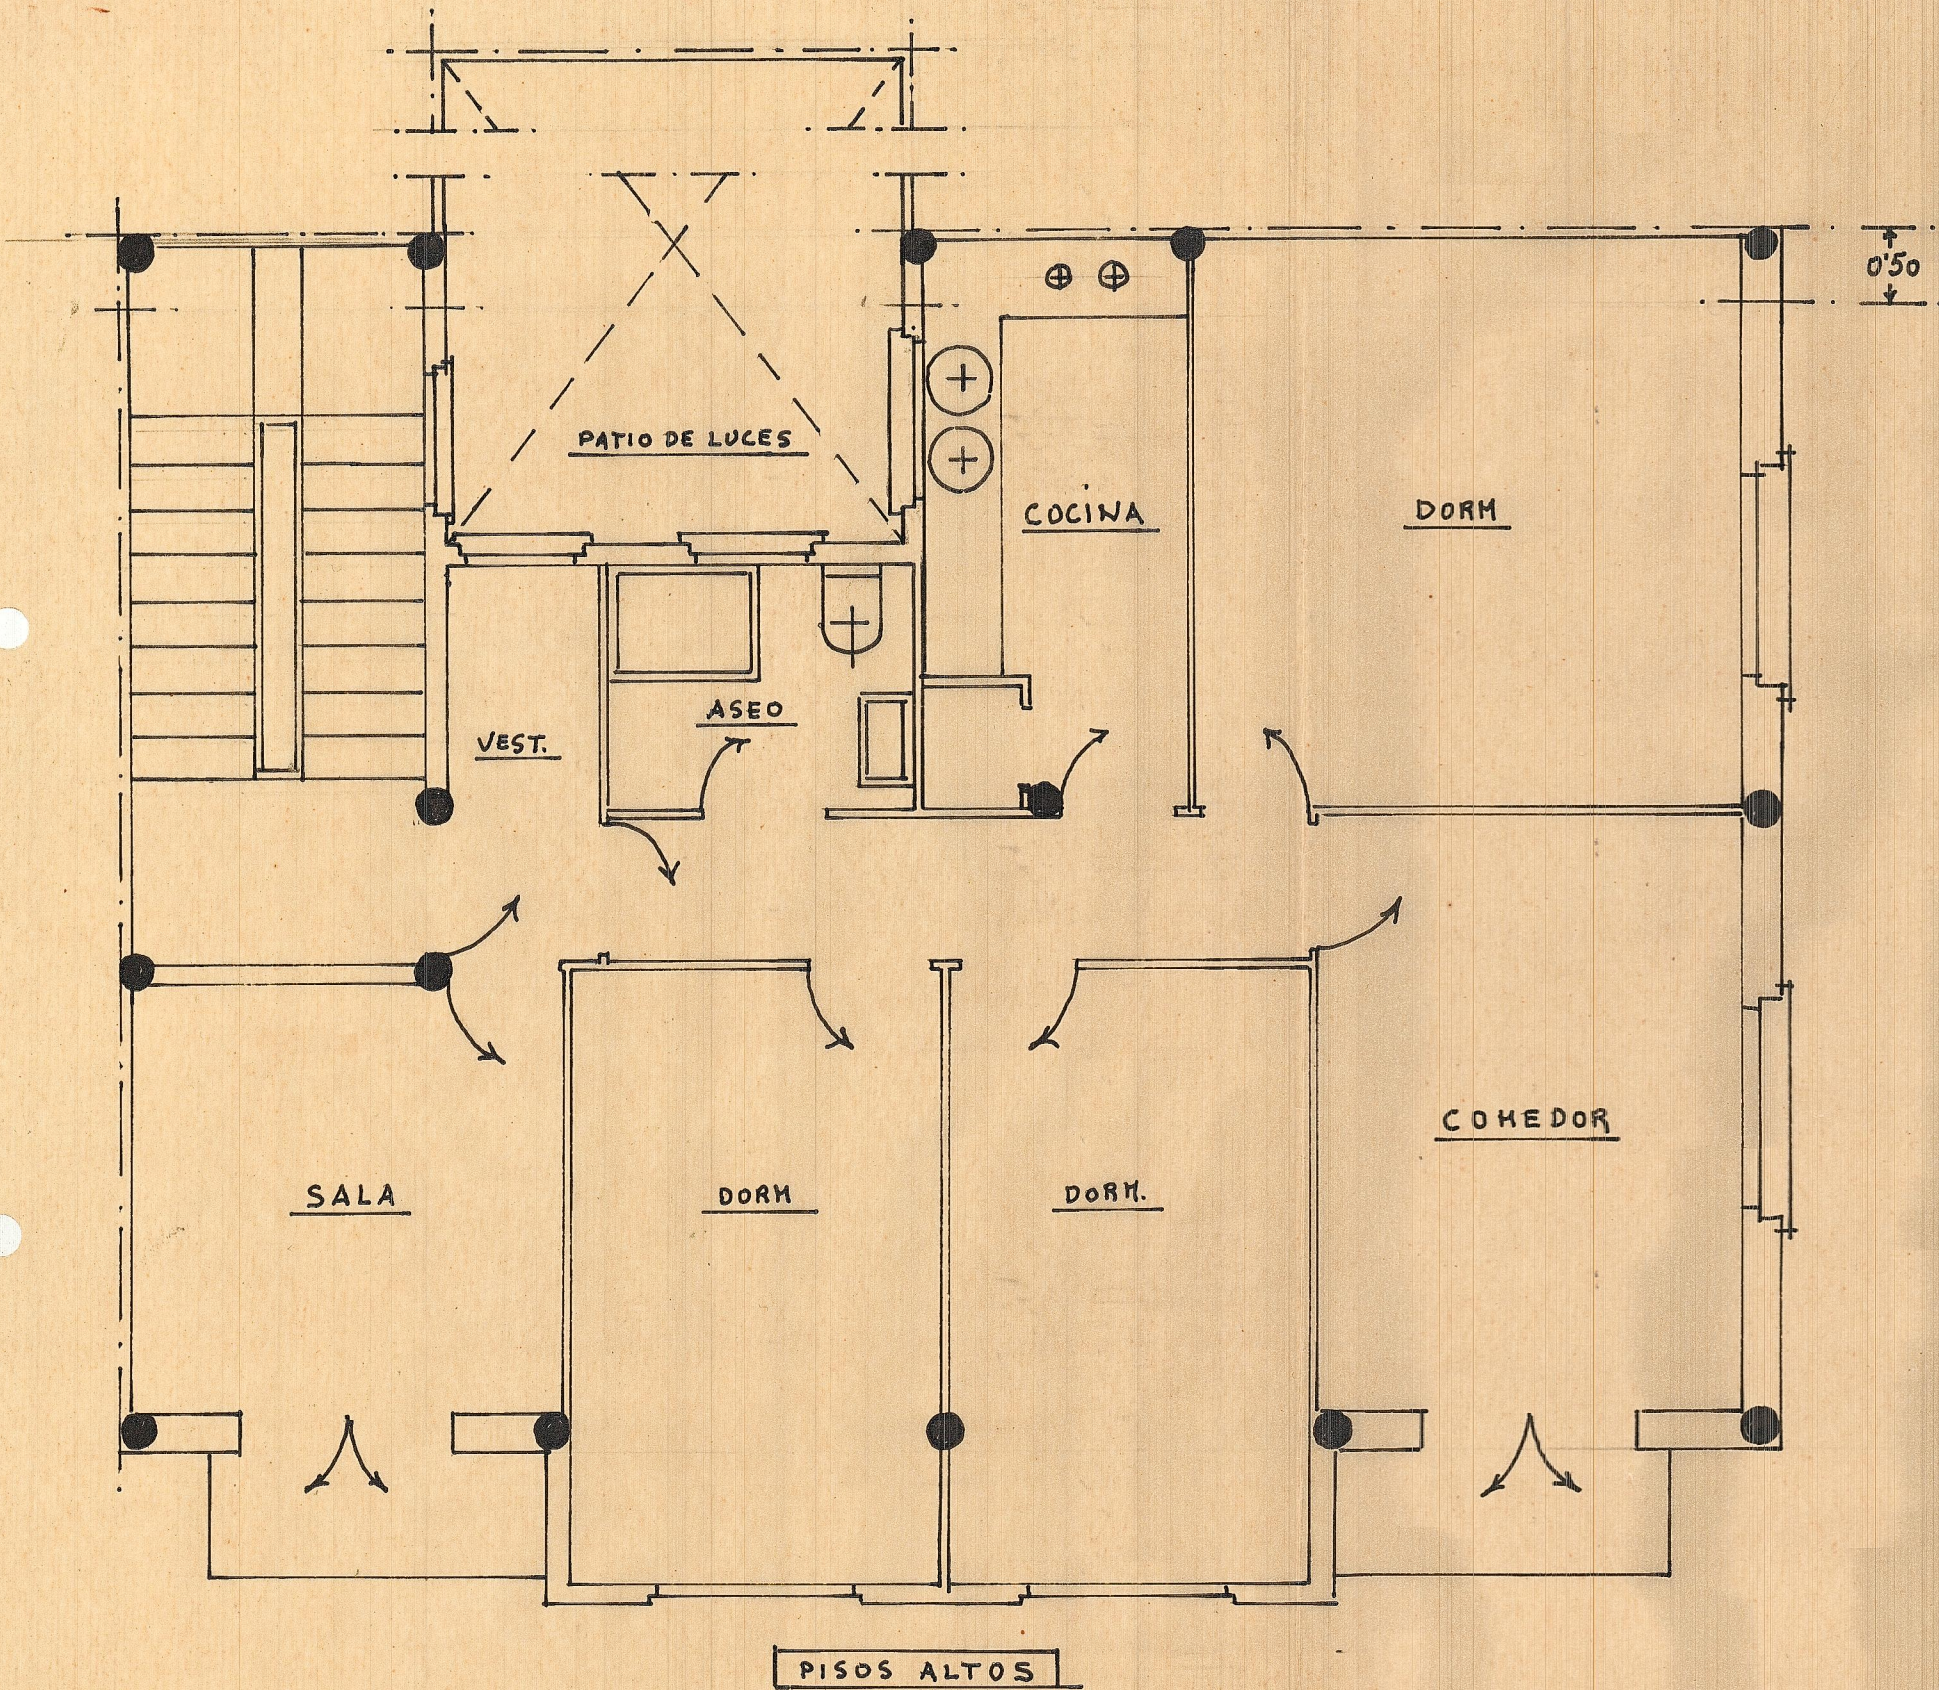

VALENCIA A 17 ENERO 1962
EL ARQUITECTO

[Handwritten signature]