
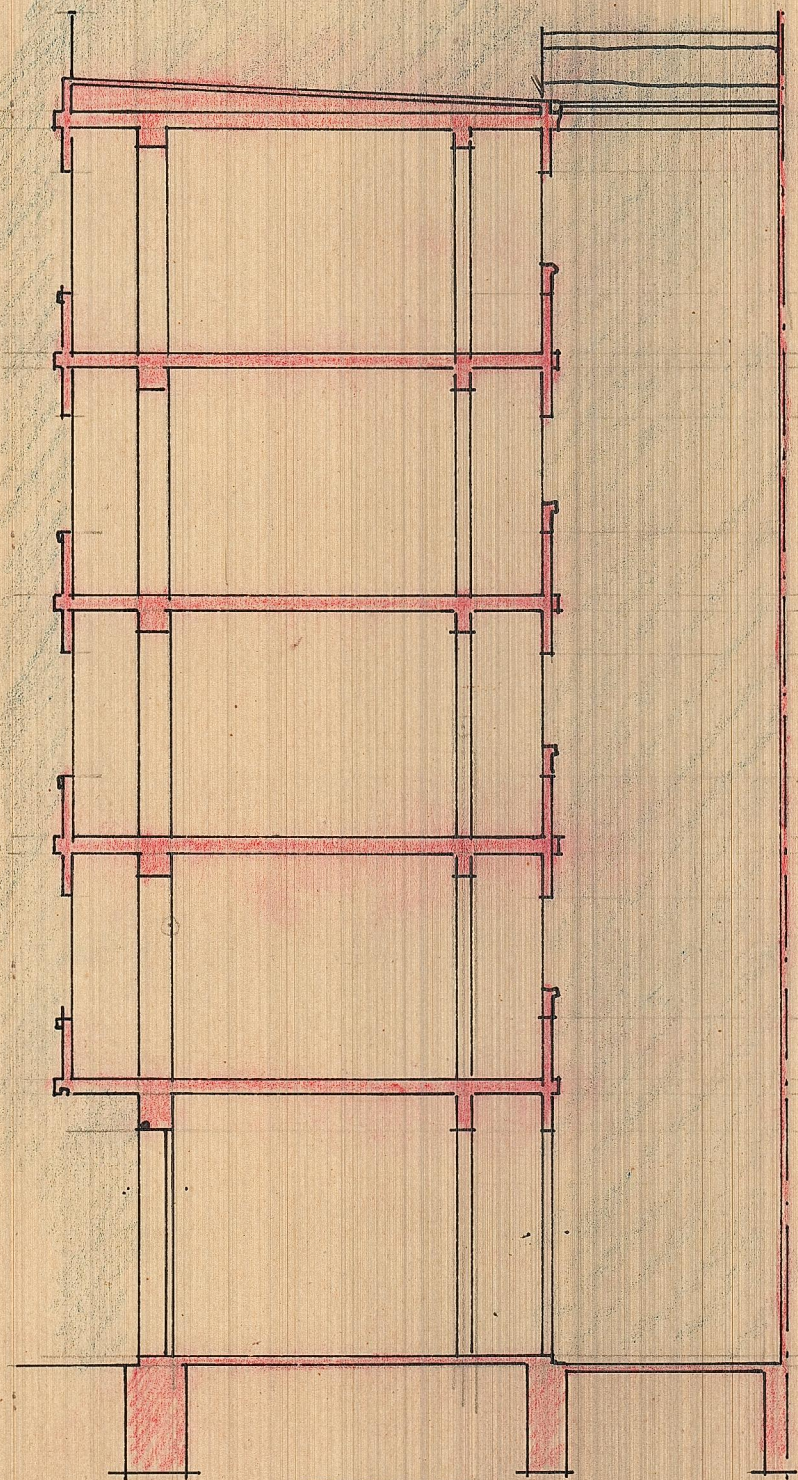


CUATRO VIVIENDAS
SUBVENCIONADA y UN LOCAL
DE NEGOCIO PARA D. MIGEL
PEREZ ALVAREZ EN VALENCIA
E-1.100

Valencia y Diciembre de 1960
EL ARQUITECTO

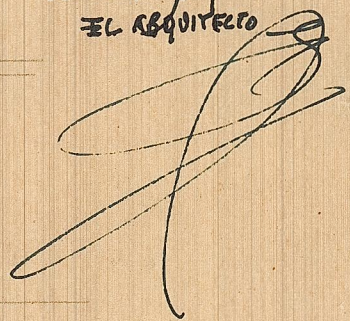

SECCION A-B