
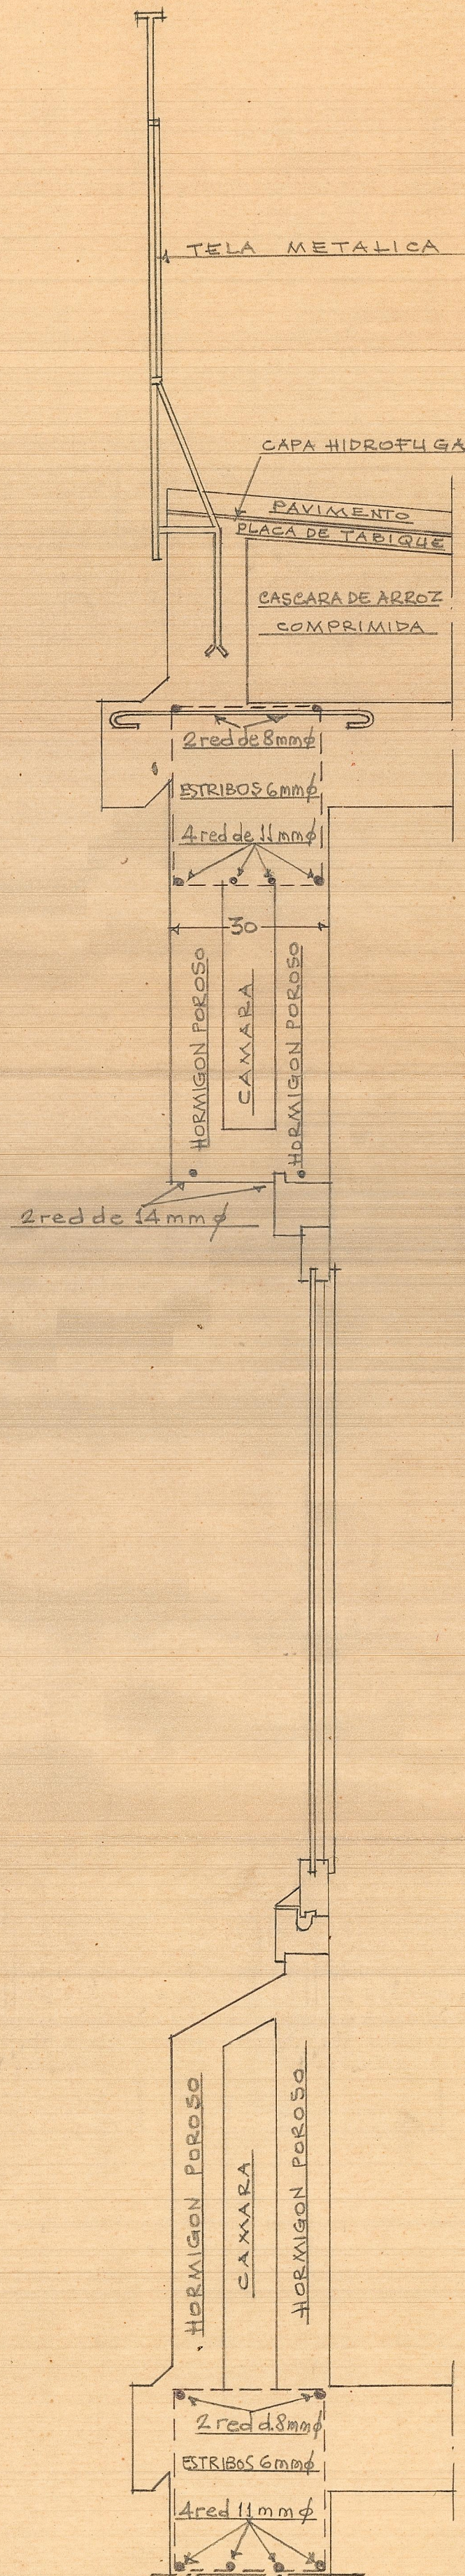


SECCIONES DE Fachada

DETALLES ESCALA=1:10

CUATRO VIVIENDAS SUBVENCIONADAS Y UN LOCAL DE NEGOCIO PARA D. MIGUEL PEREZ ALVAREZ EN VALENCIA ESCALA=1:50

Valencia 17 de Mayo de 1961
EL ARQUITECTO

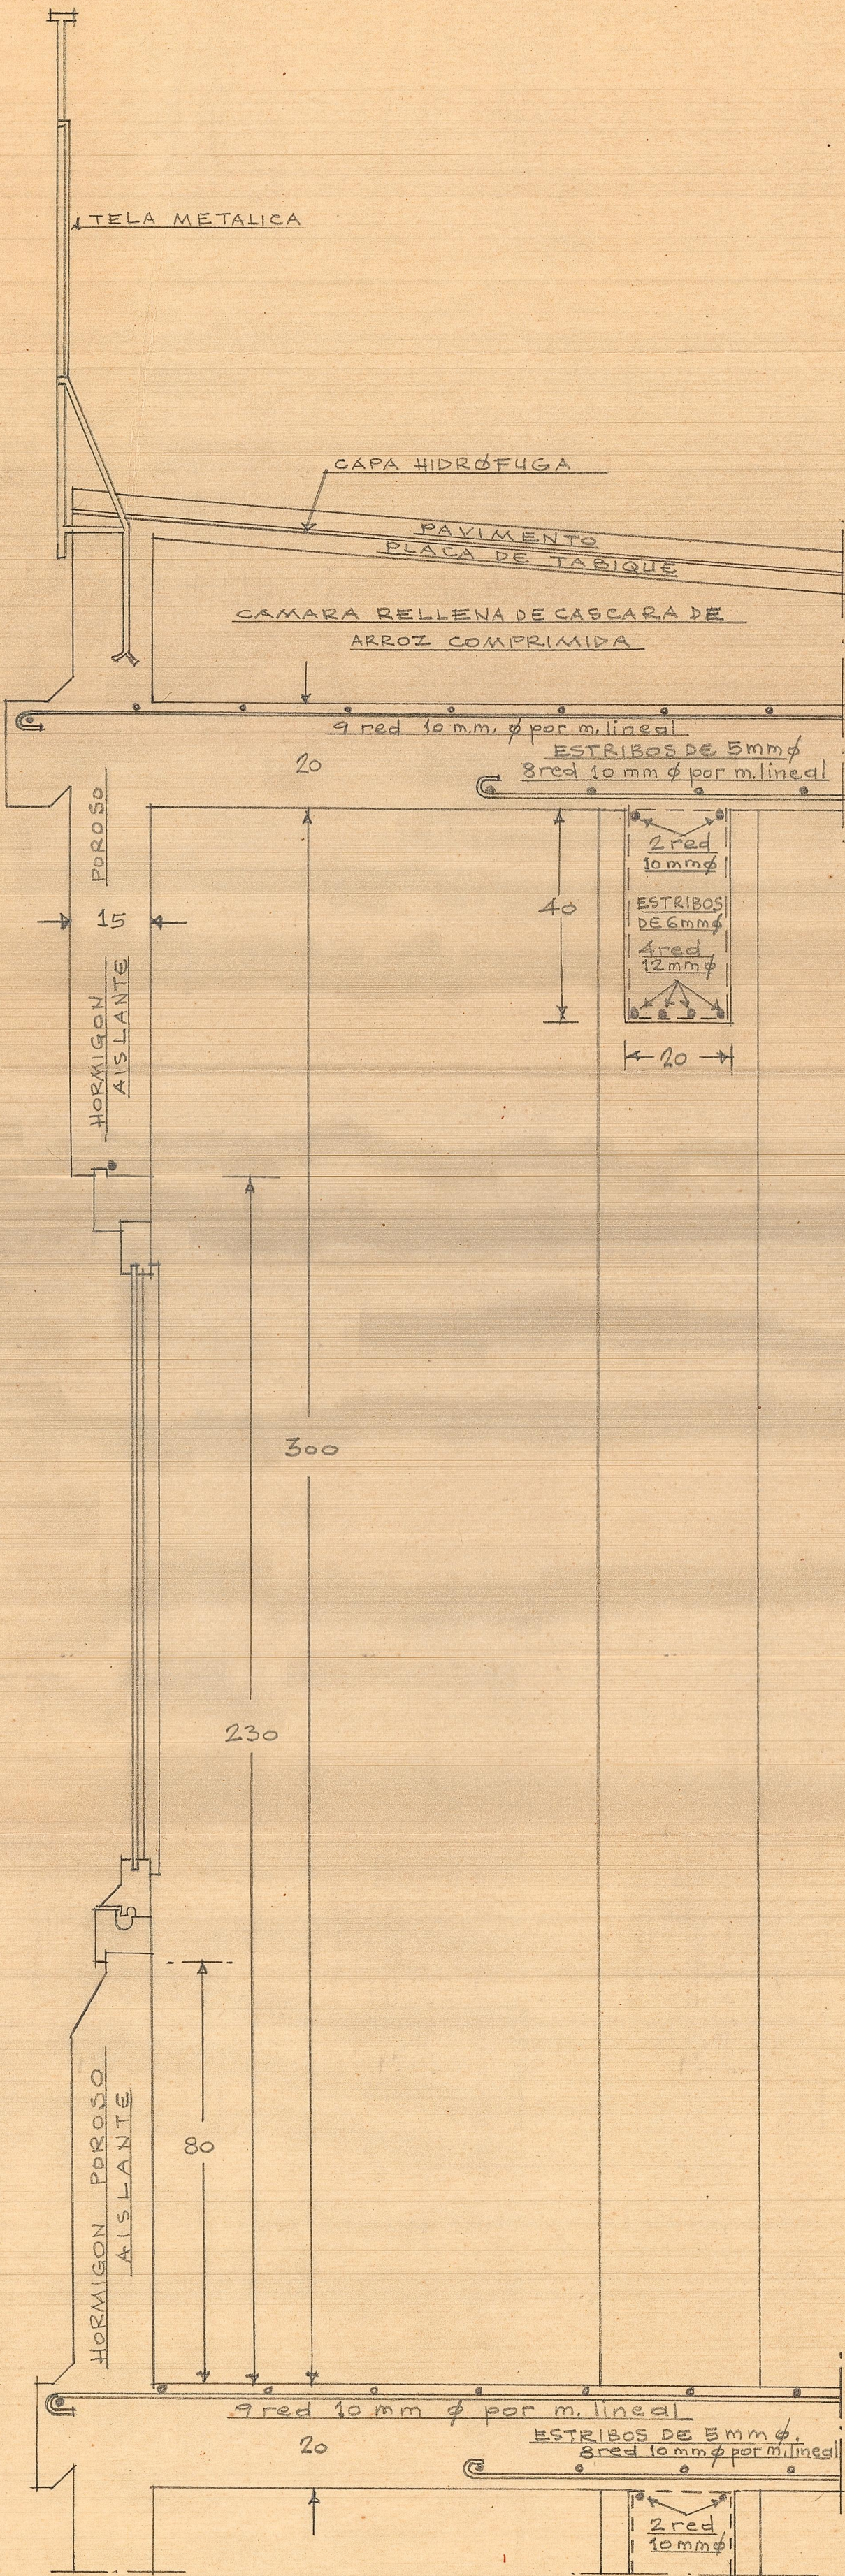

Mirador a la Calle del Pintor Pedro Cabared

Fachada a la Calle de Arca