



HOSTEL

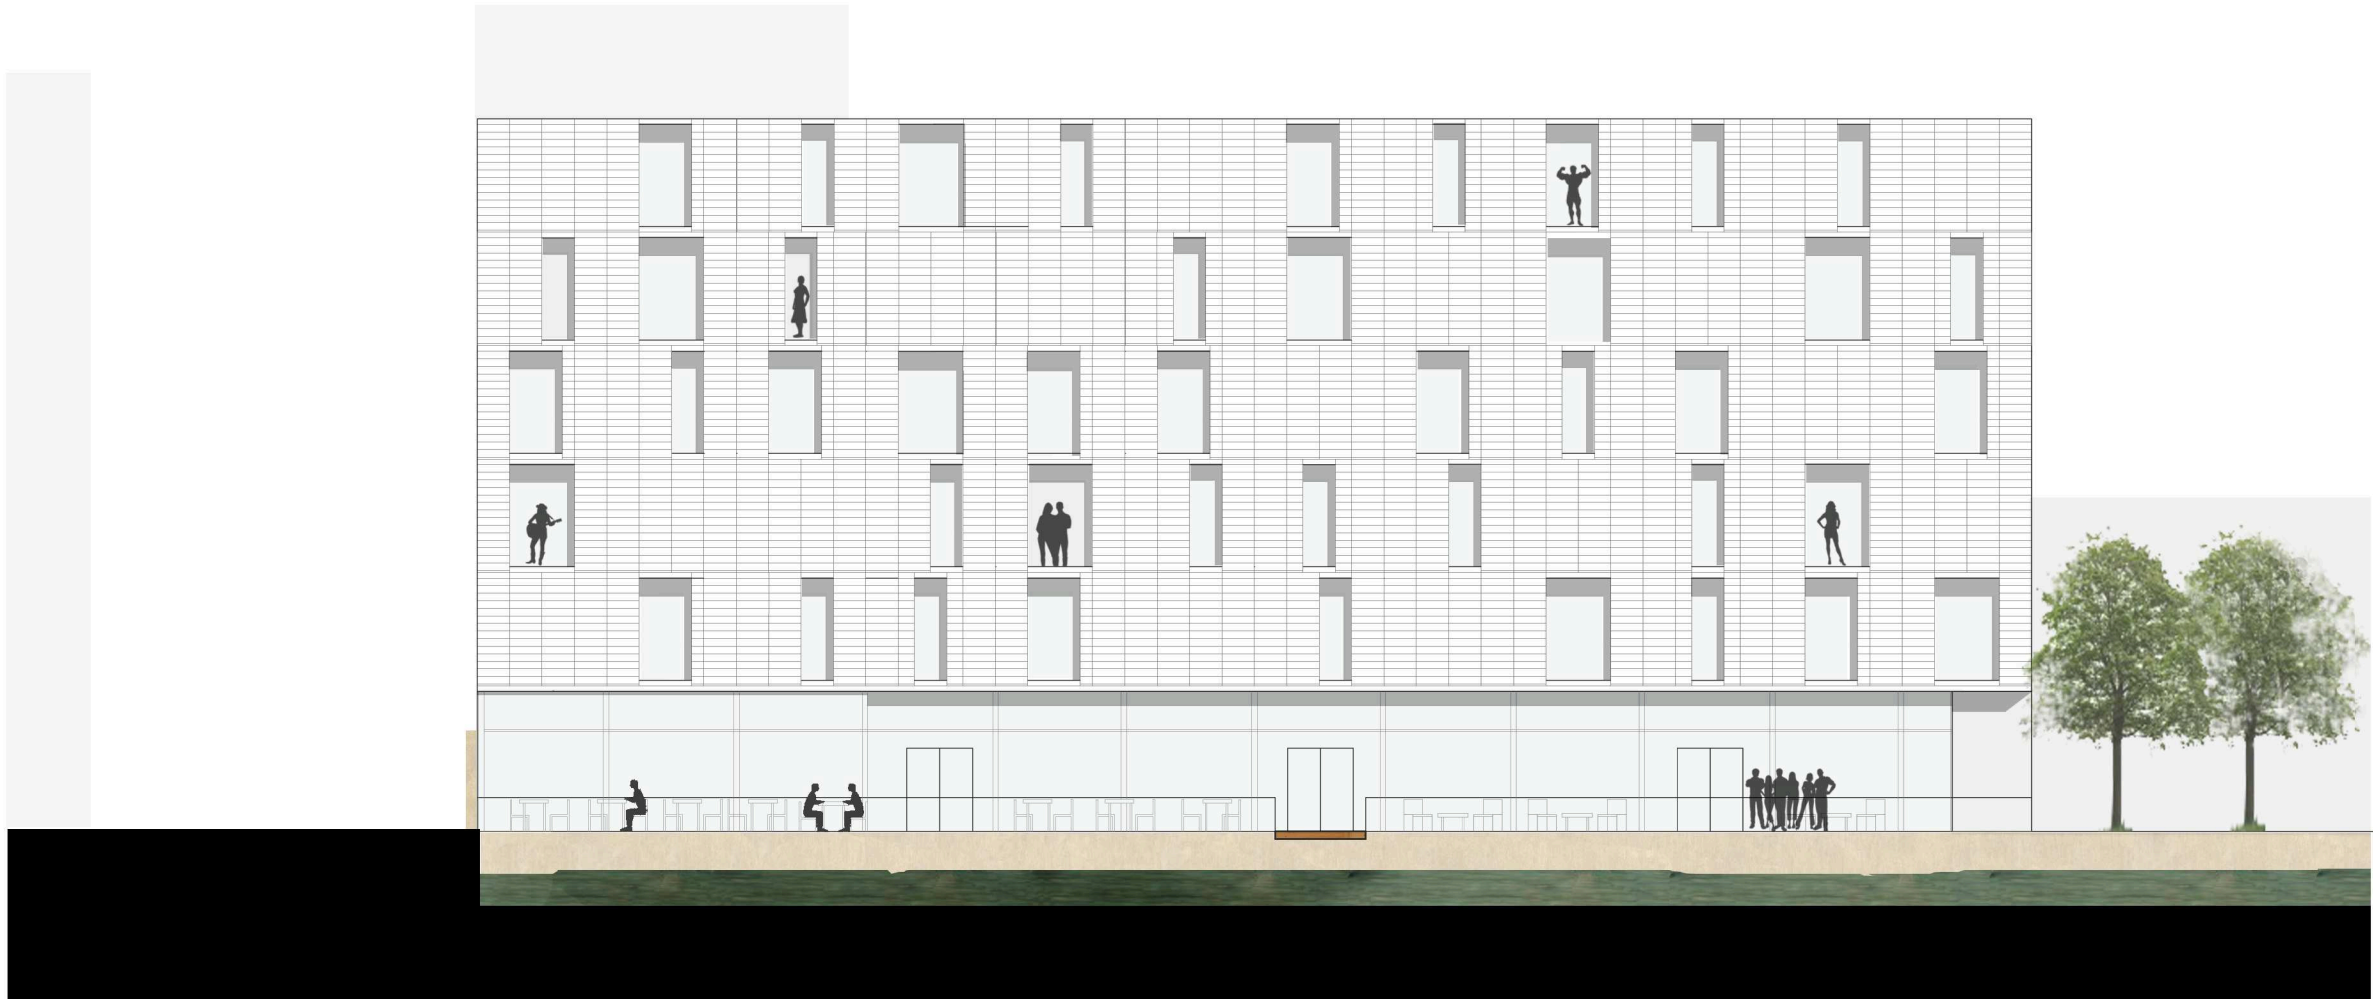


ALZADO PRINCIPAL  
E=1/200

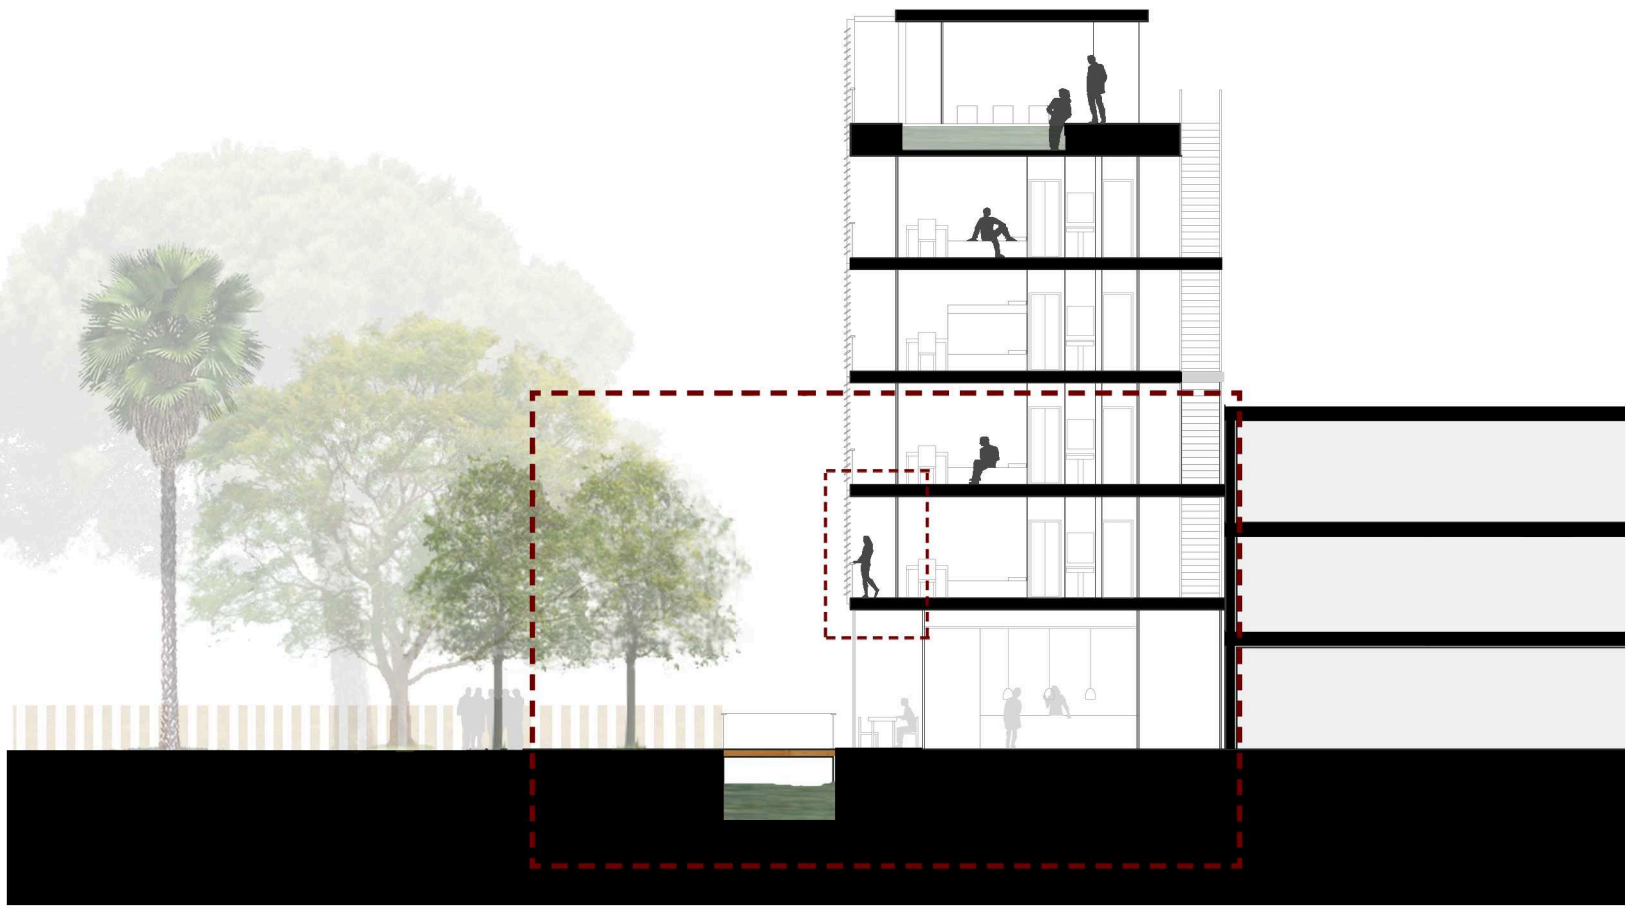

SECCIÓN TRANSVERSAL  
E=1/200




PLANTA BAJA  
E=1/200

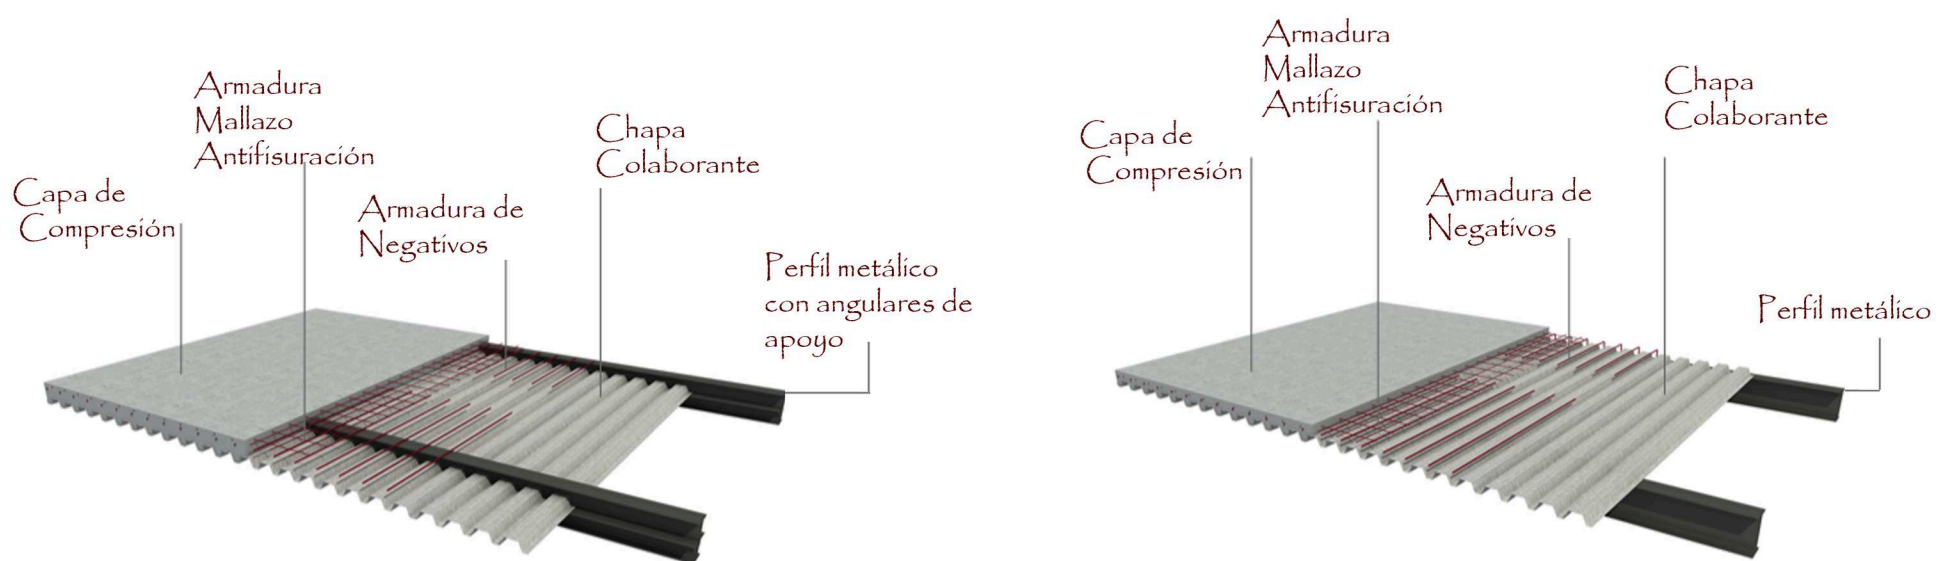


FORJADO BALCÓN


FORJADO TIPO

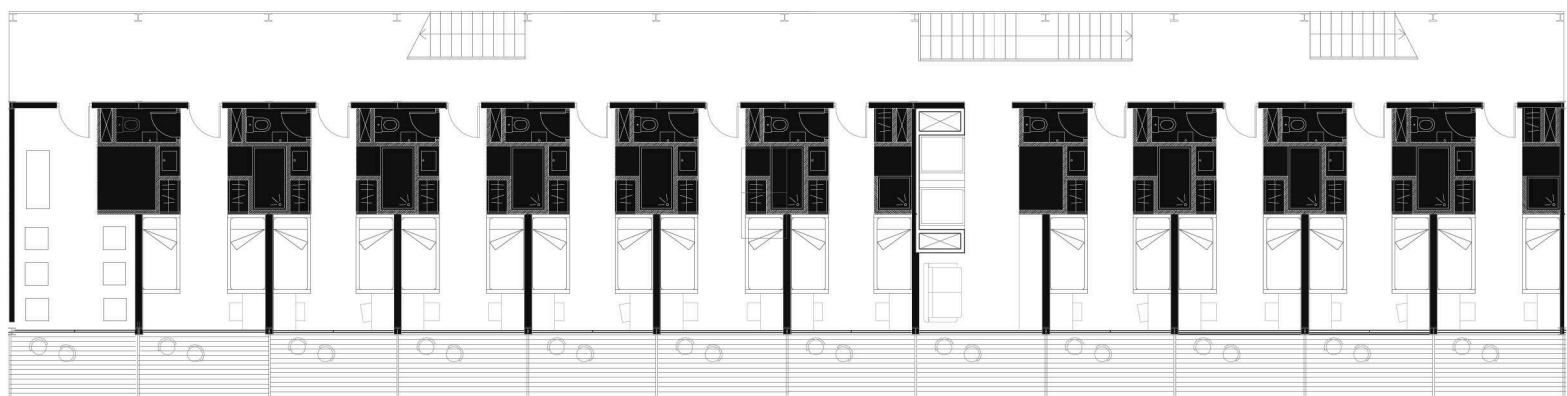

PLANTA TIPO  
E=1/200

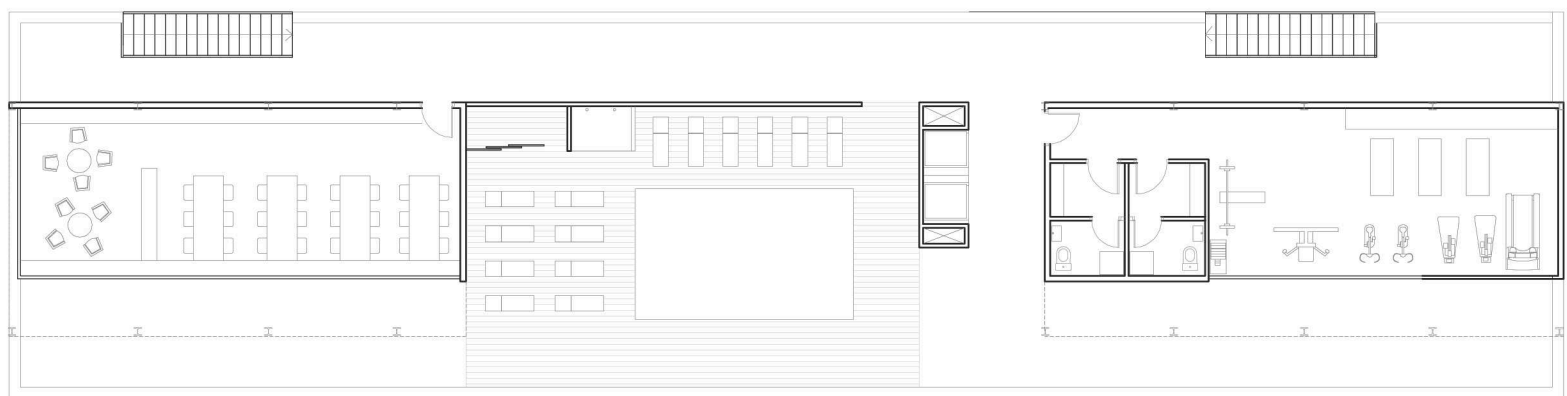


PLANTA CUBIERTA  
E=1/200

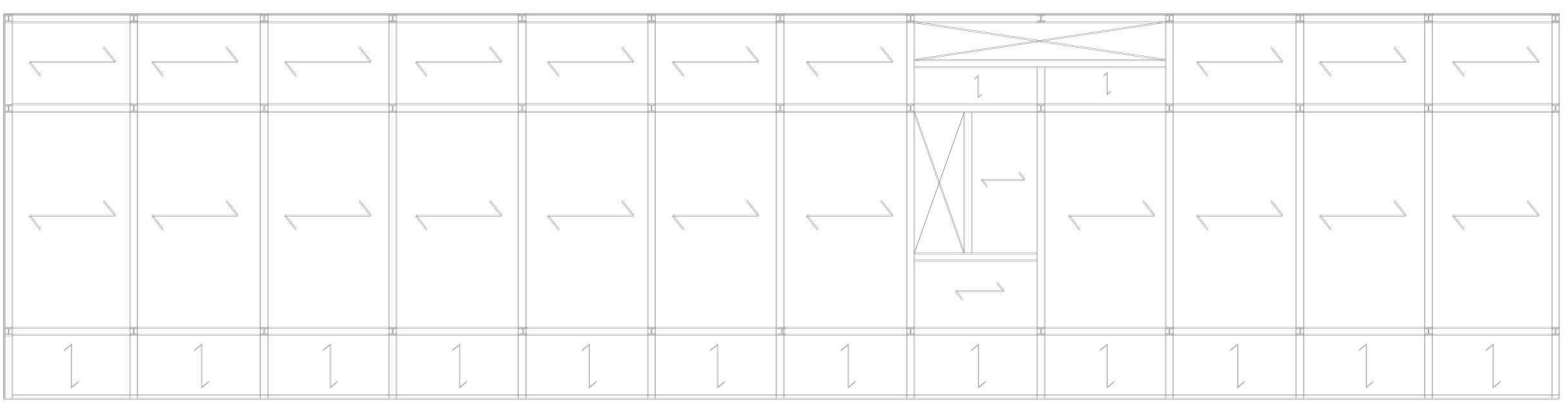


ESQUEMA ESTRUCTURAL TIPO  
E=1/200


1. Pavimento exterior (madera)
2. Lamina impermeable
3. Hormigón de pendientes
4. Capa de compresión
5. Mallazo antifisuración
6. Junta de sellado
7. Pavimento interior (hormigón pulido)
8. Pieza de remate
9. Perfil remate forjado & perfil tirante
10. Chapa colaborante
11. Viga metálica
12. Cubreguías
13. Lamas de madera
14. Carpintería
15. Junquillo
16. Vidrio
17. Perfil metálico en U
18. Placa de yeso laminado
19. Barandilla

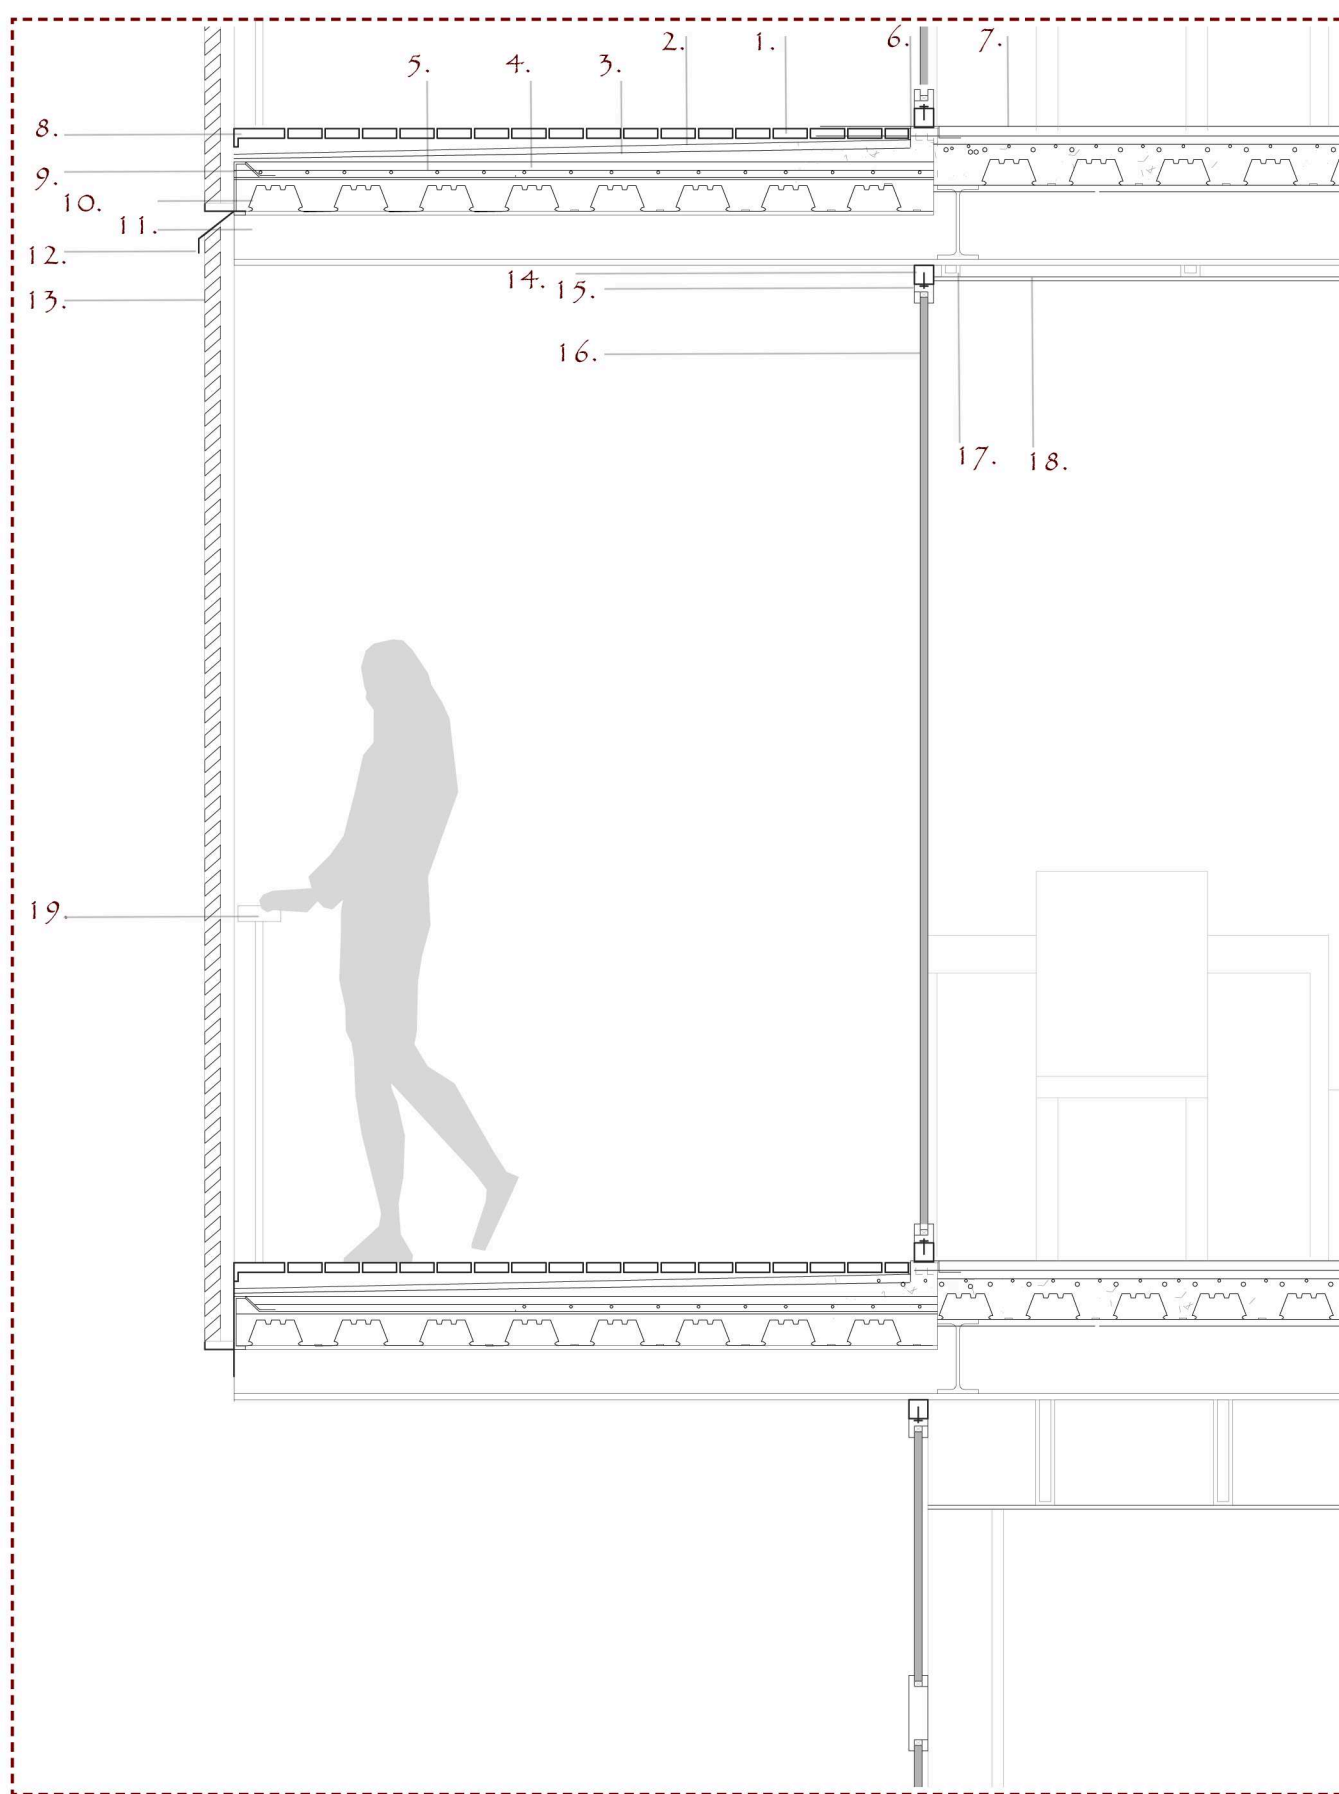


DETALLE CONSTRUCTIVO  
E=1/20

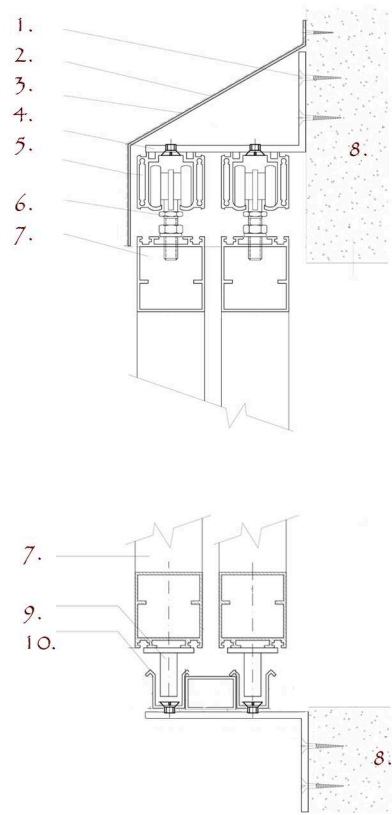


1. Tornillo y taco
2. Proyección Tapa de terminación
3. Cubreguías
4. Perfil L de hierro
5. Guía superior de Aluminio
6. Rodamiento
7. Bastidor
8. Forjado
9. Guiador rodillo
10. Guía inferior de Aluminio
11. Rodamiento
12. Topes
13. Tapas laterales
14. Tapa

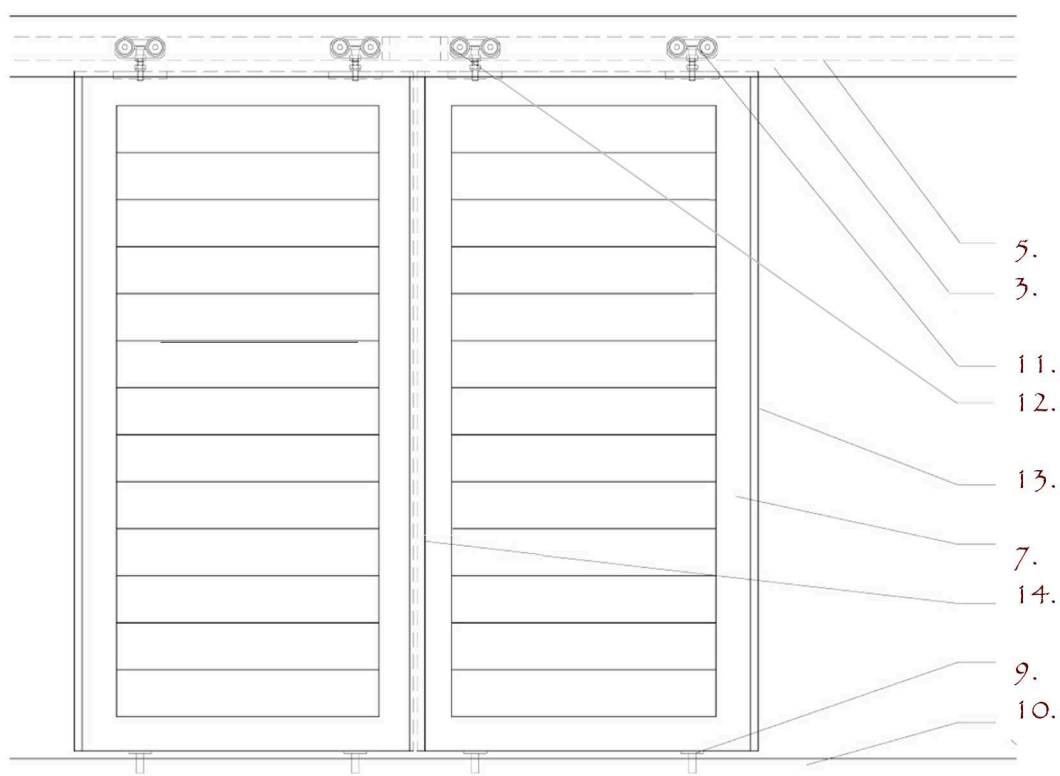

DETALLE LAMAS CORREDERAS  
E=1/30

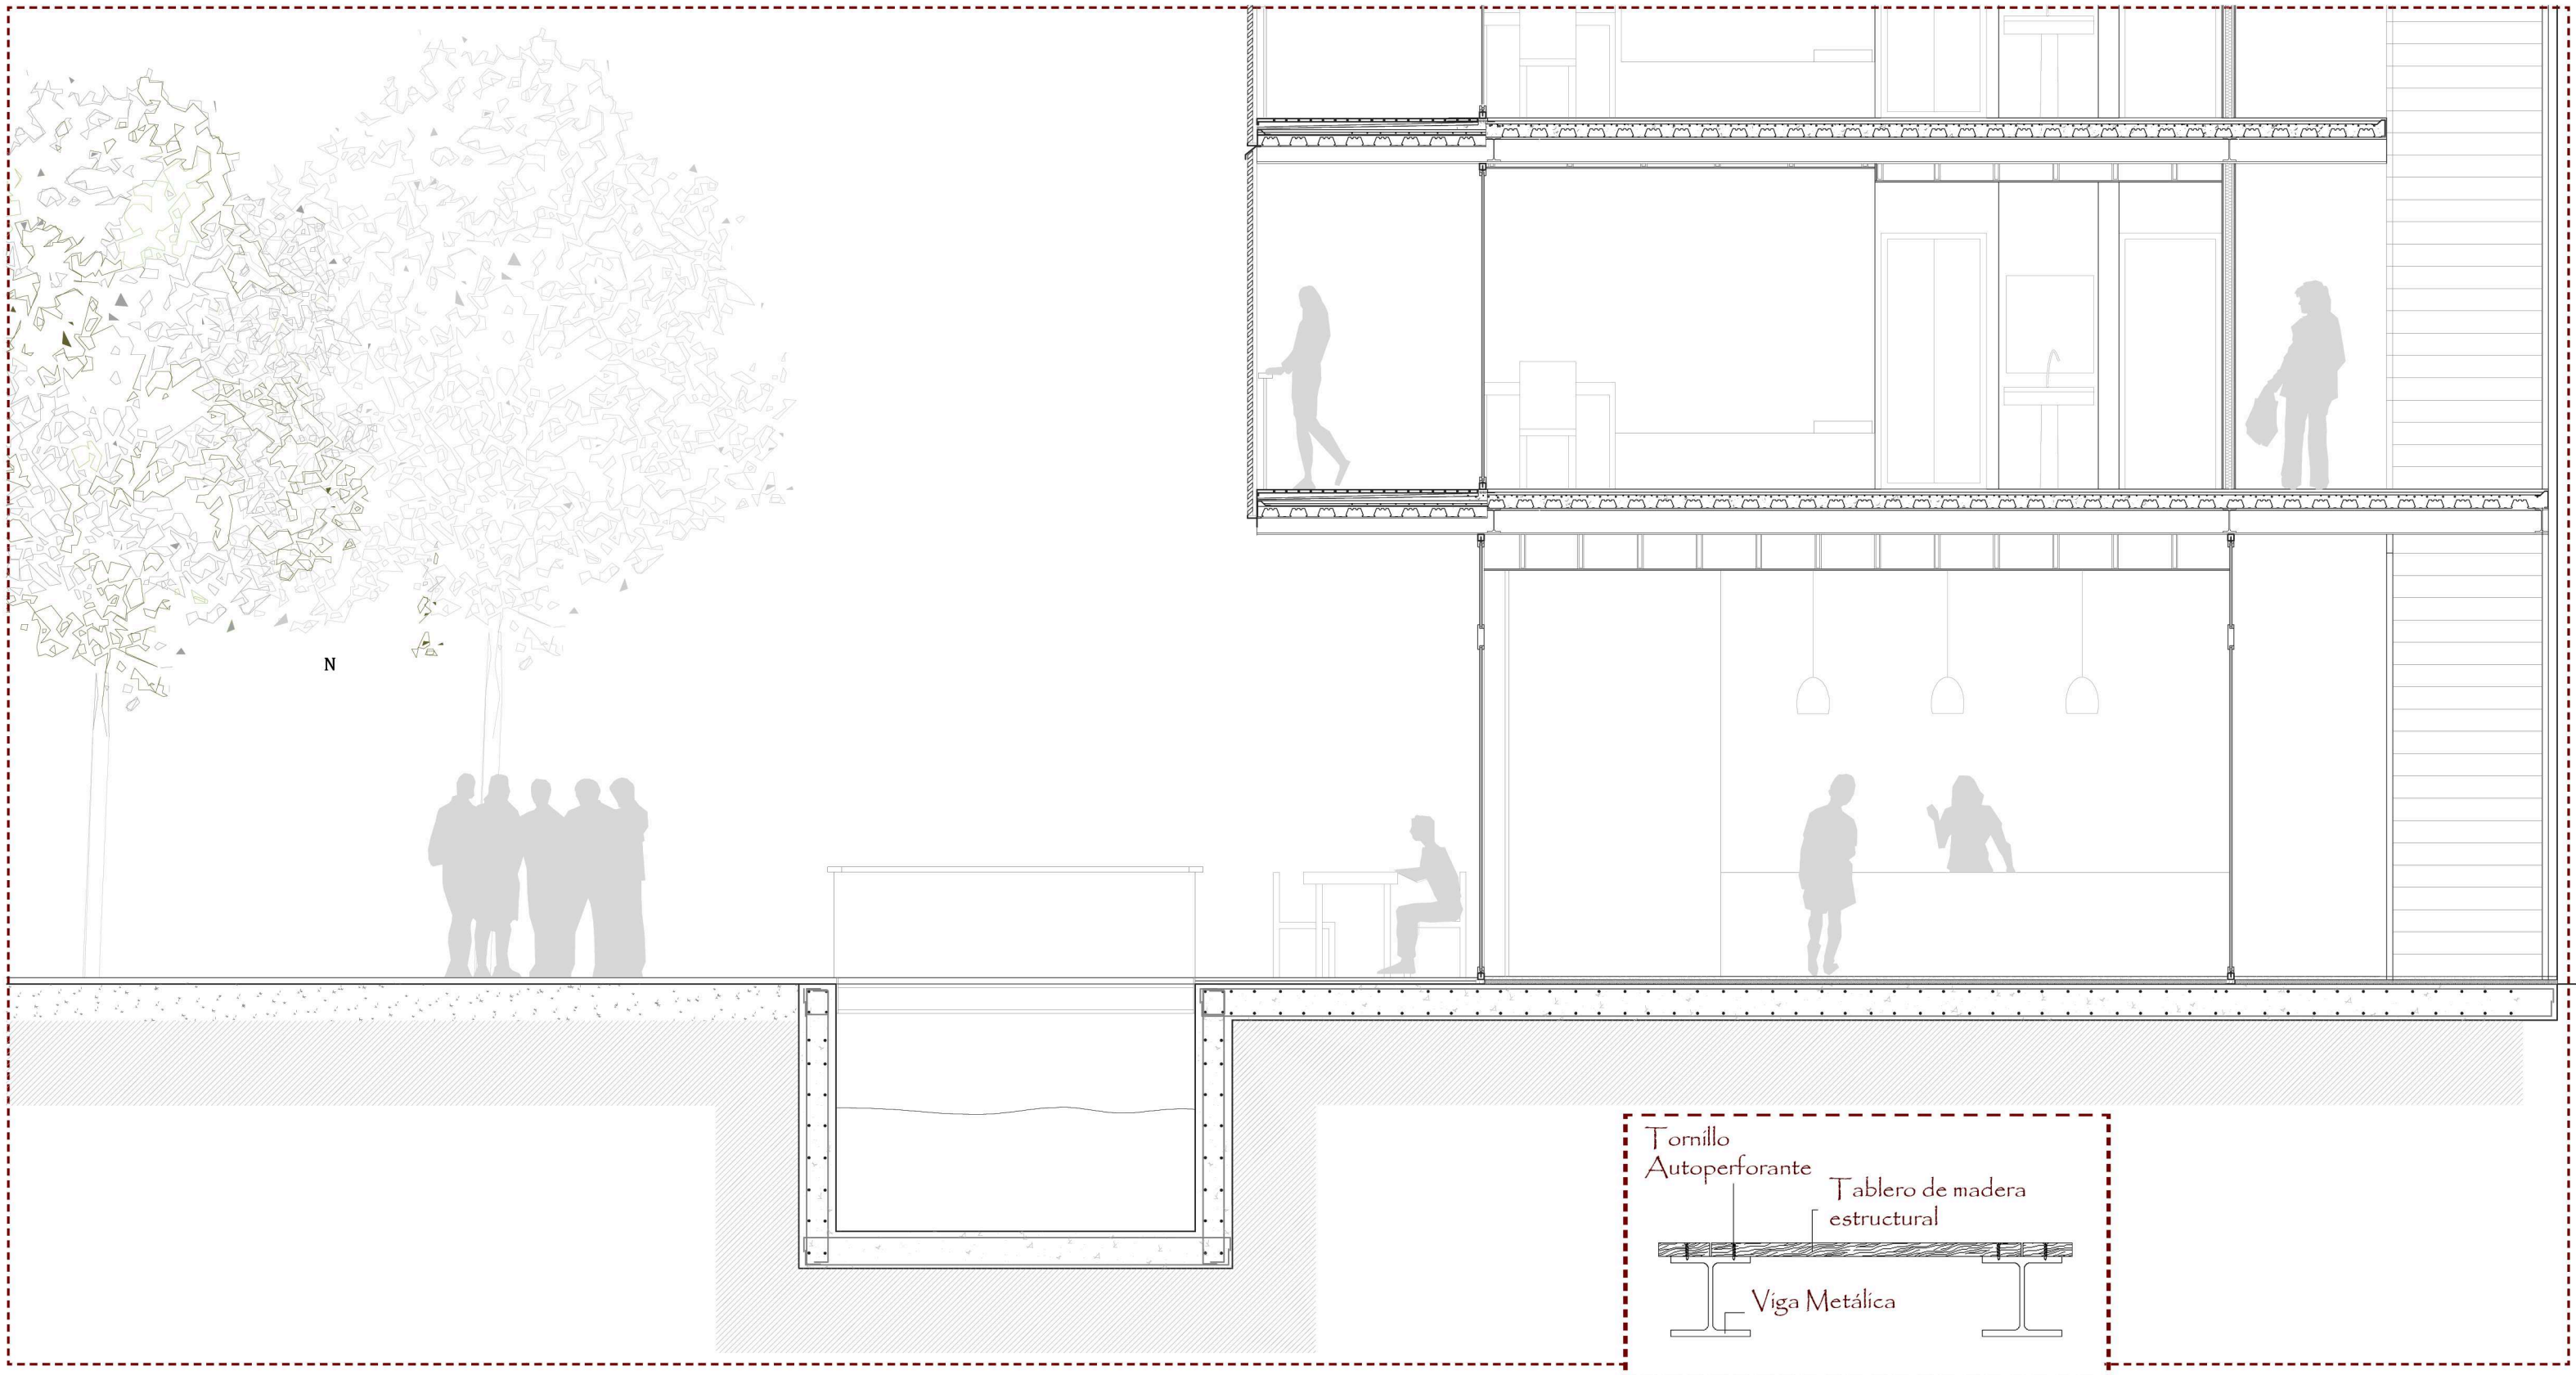

SECCIÓN CONSTRUCTIVA  
E=1/30

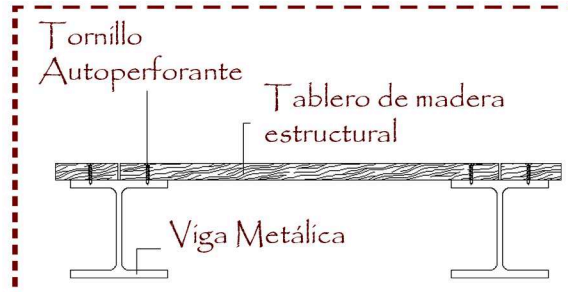

DETALLE PASARELA  
E=1/30