


- CUBIERTA**
C1 ALBARDILLA DE ZINC
C2 CORDON ADHESIVO
C3 LAMINA AUTOPROTEGIDA
C4 TORNILLOS DE FIJACION
C5 BASTIL DE MADERA DE PENDIENTES
C6 CHAPA DE APOYO DE ALUMINIO
C7 GAVIA
C8 FILTRO GEOTEXTIL
C9 PANELES DE POLIETIRENO
C10 LAMINA IMPERMEABLE
C11 HORMIGON CELULAR DE PENDIENTES
C12 ANTE DE COMPRESION
C13 MORTERO DE AGUAR
C14 BALDOSA DE HORMIGON
- FACADADA**
F1 ANCLAJE DE MONTANTE
F2 ANCLAJE DE FORJADO
F3 TORNILLOS DE ANCLAJE
F4 ANCLAJE DE FIJACION DE LAMA
F5 SQUELDO AL MONTANTE
F6 LAMINA AUTOPROTEGIDA
F7 VORNO DE DOBLE
F8 CAPISADERA (Branthelms)
F9 MARCO DE ALUMINIO
F10 PERLA TUBULAR
F11 GOTEERO Y SELLANTE
- SUELOS**
S1 PAVIMENTO CERAMICO
S2 HORMIGON (15cm)
S3 HORMIGON SUELO TECNICO
S4 HORMIGON LIGERO
S5 FILTRO GEOTEXTIL
S6 LAMINA AUTOPROTEGIDA
S7 JUNTA DE COMPRESION
S8 ANCLAJE TIRASCO
S9 CHAPA DE ZINC
- INSTALACIONES**
I1 DIFUSOR LINEAL TROX
I2 LUMINARIA LINEAL EMPOTRADA (ignazini IN60)
I3 CONDUCTO DE SALIDA
I4 ANCLAJE DE FIJACION DE CONDUCTO
I5 REJILLA DE RETORNO TROX
I6 TORNILLOS DE FIJACION
- TECHOS**
T1 LAMAS DE ALUMINIO FALSO TECHO (panel multilaminar Hunter Douglas)
T2 RAIL DE SUJECION DE FALSO TECHO
T3 SISTEMA DE ANCLAJE (Hunter Douglas)

DETALLE DE FACADADA SUR ESCALA 1:20

DETALLE DE FACADADA ESTE ESCALA 1:20

PLANTA DE TECHOS DE LA CAFETERIA ESCALA 1:50

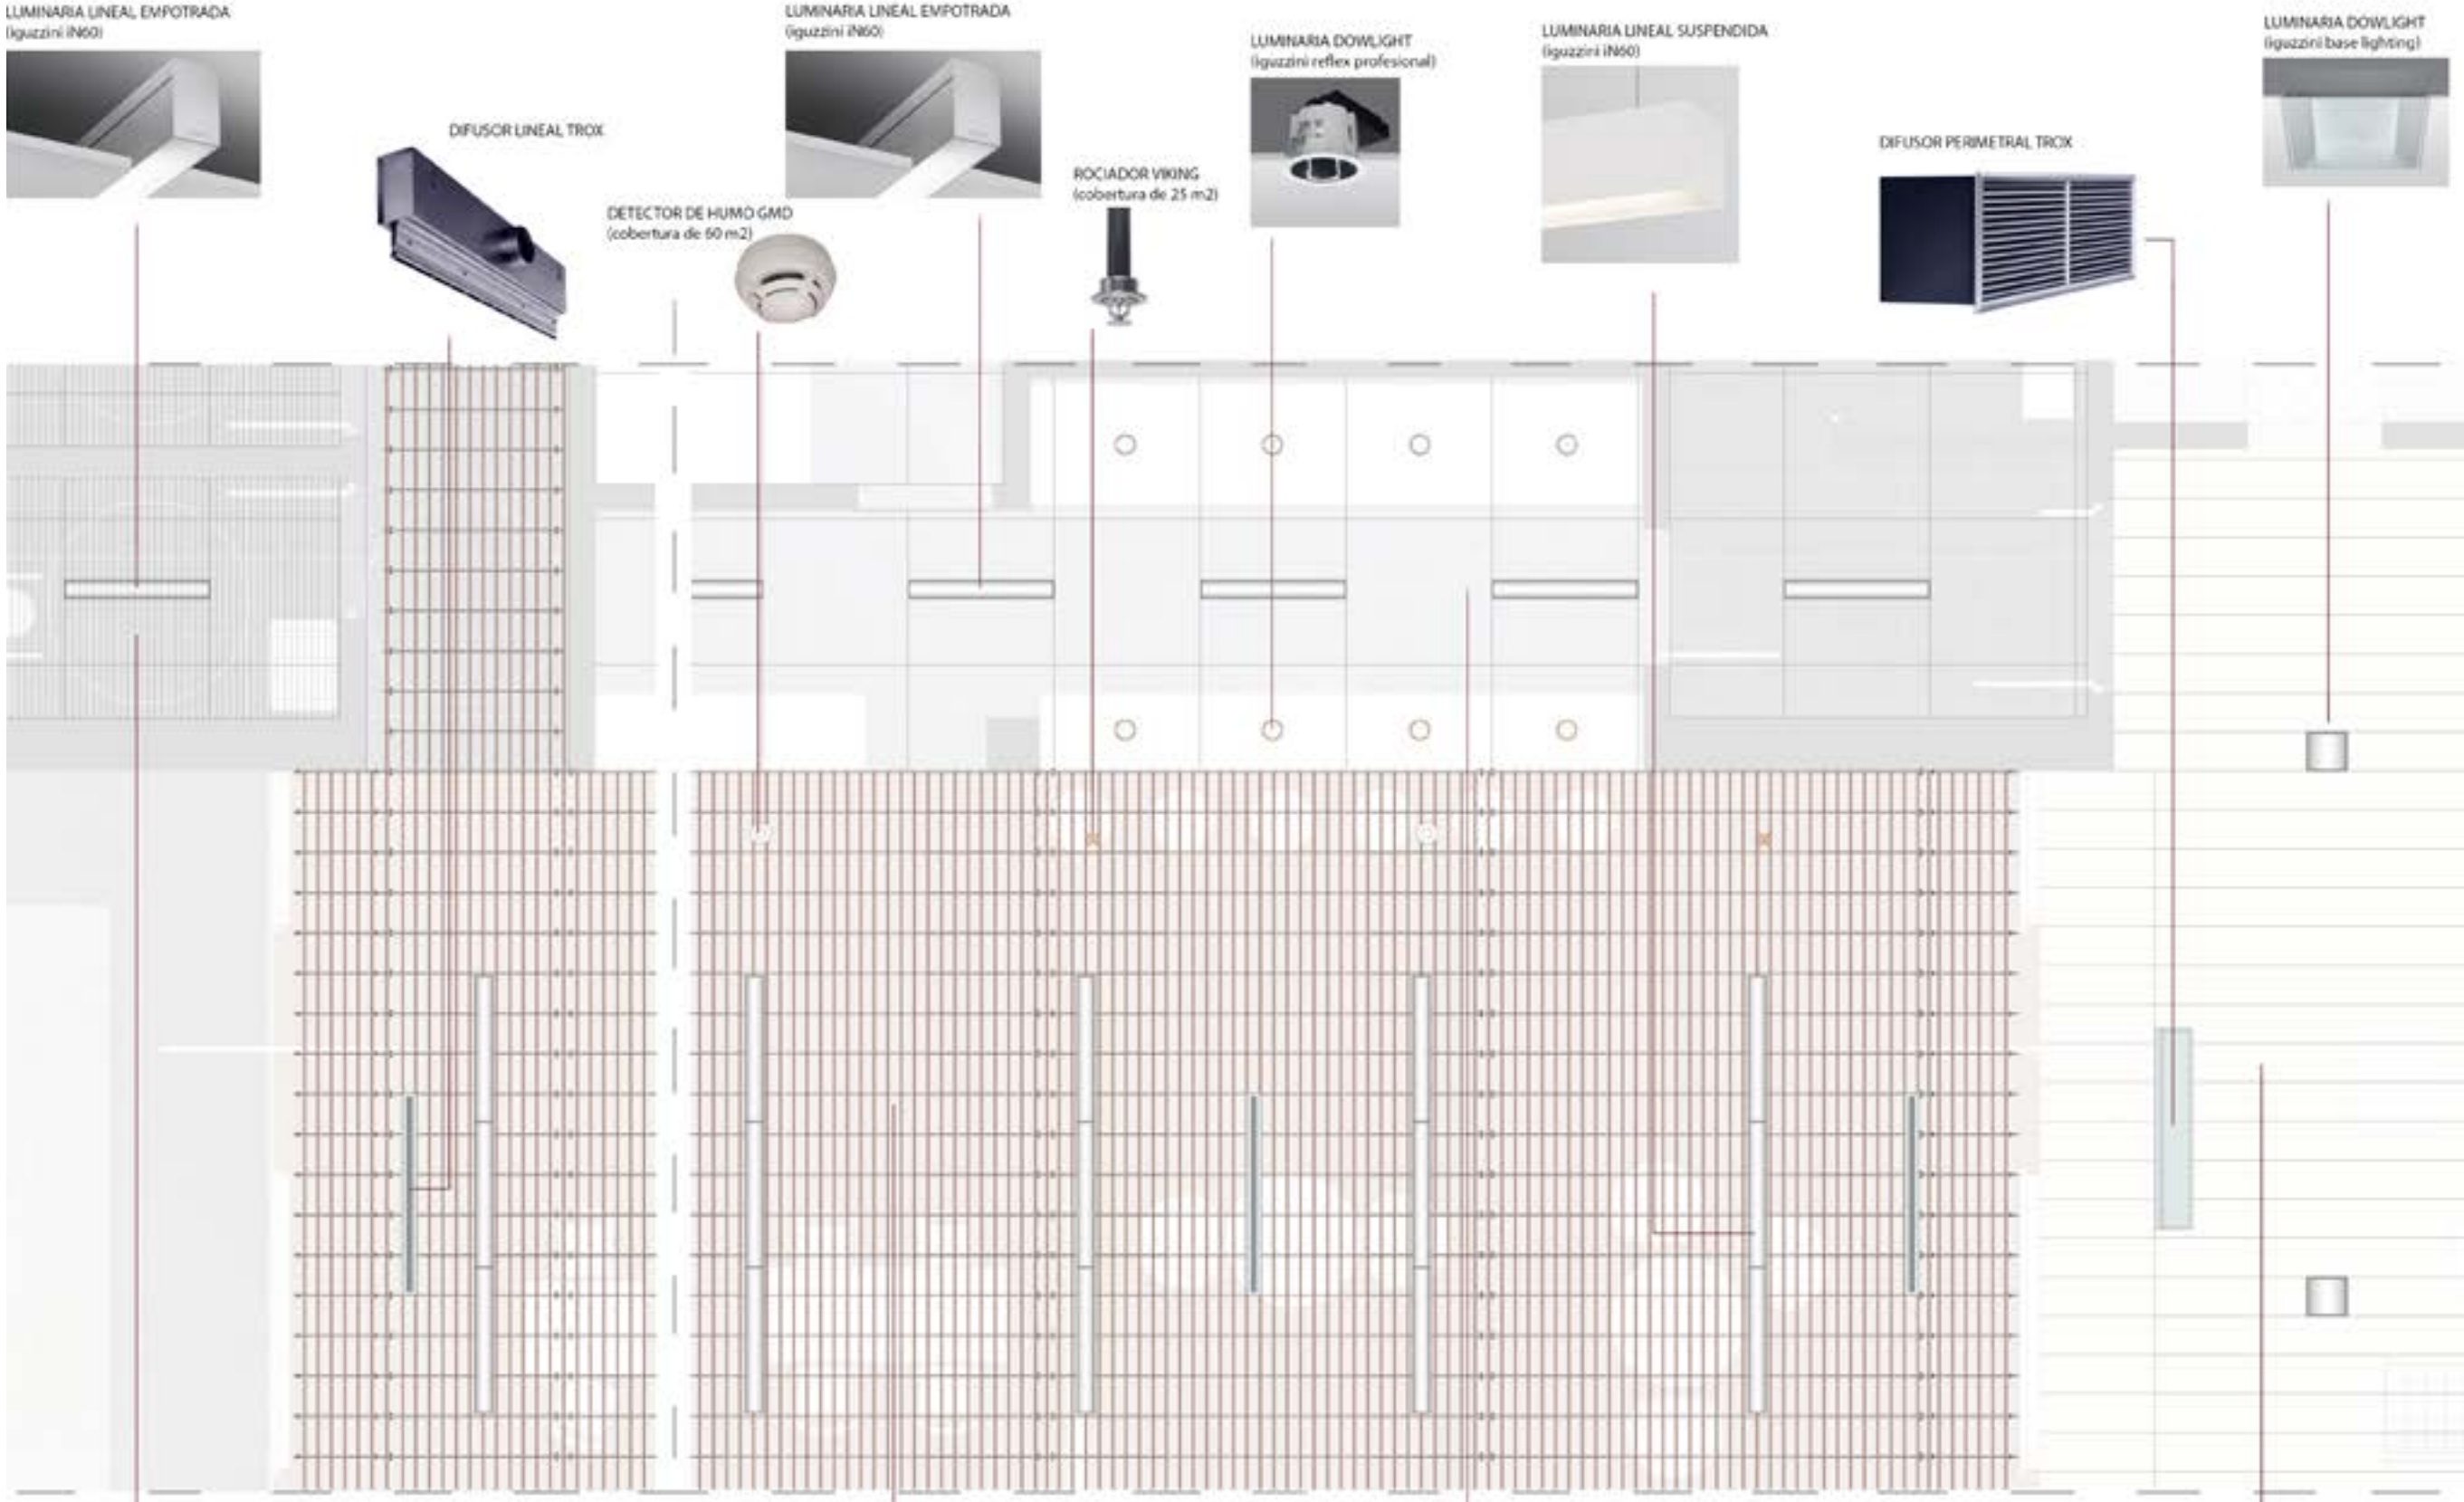

SECCION PORMENORIZADA DE LA CAFETERIA ESCALA 1:50

PLANTA PORMENORIZADA DE LA CAFETERIA ESCALA 1:50

