




PLANTA OFICINAS escala 1/250

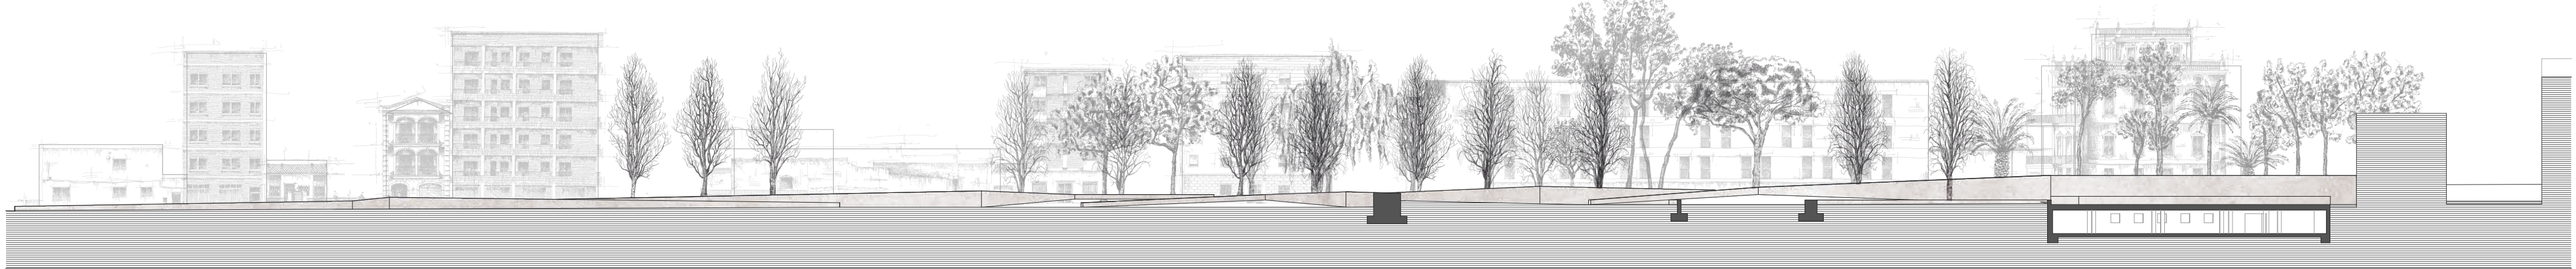

SECCIÓN 2-2 escala 1/500



ALZADO ESTE escala 1/150

