





Alçat Sud-Oest_e 1/300

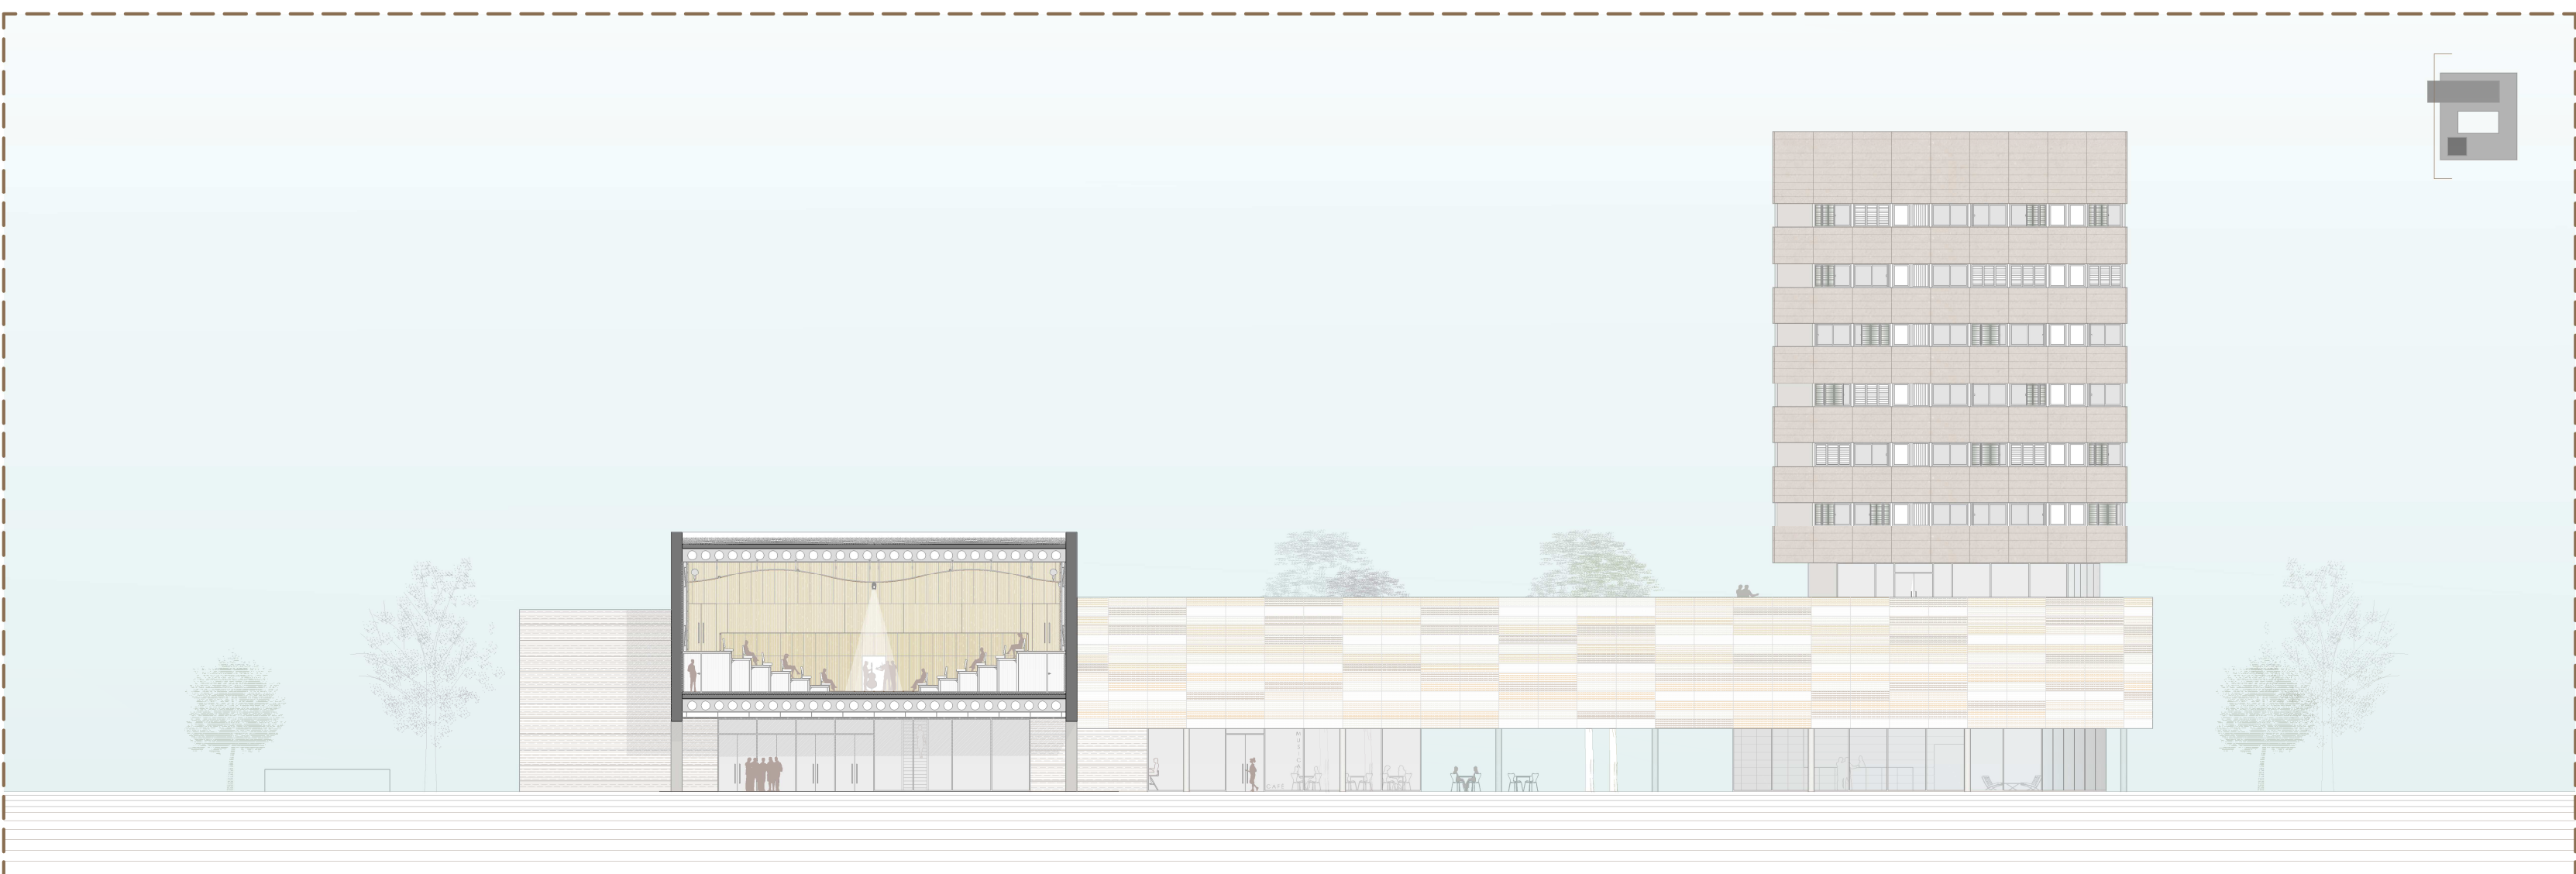

Secció 2_e 1/300

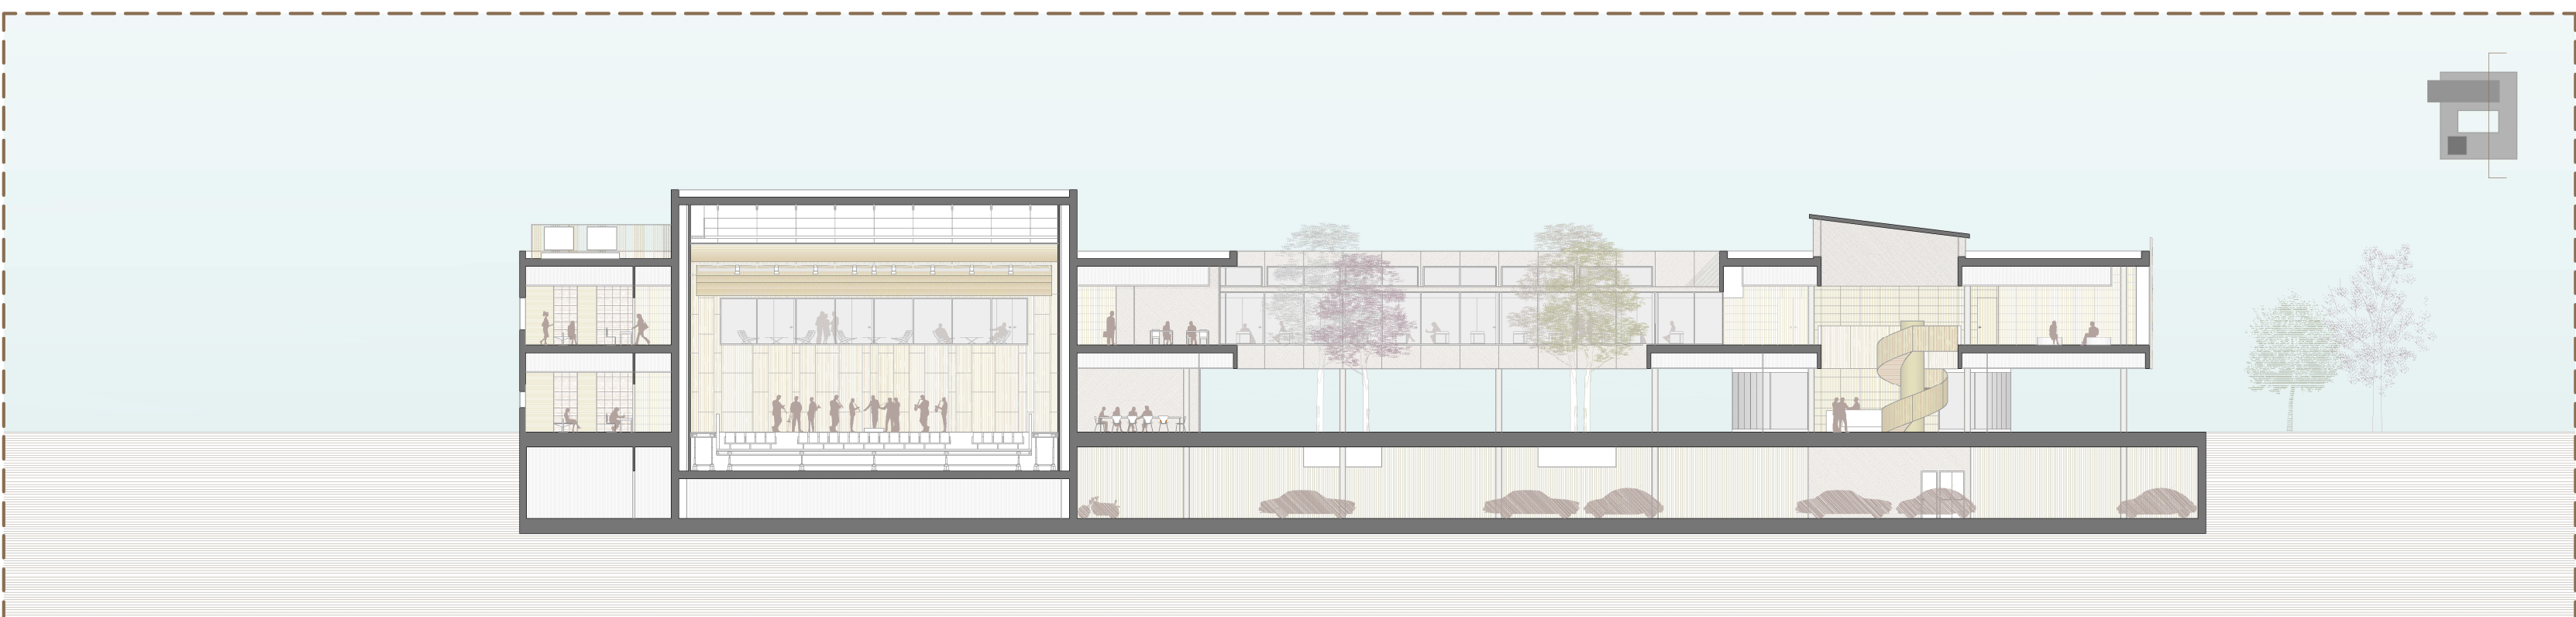

Secció 3_e 1/300

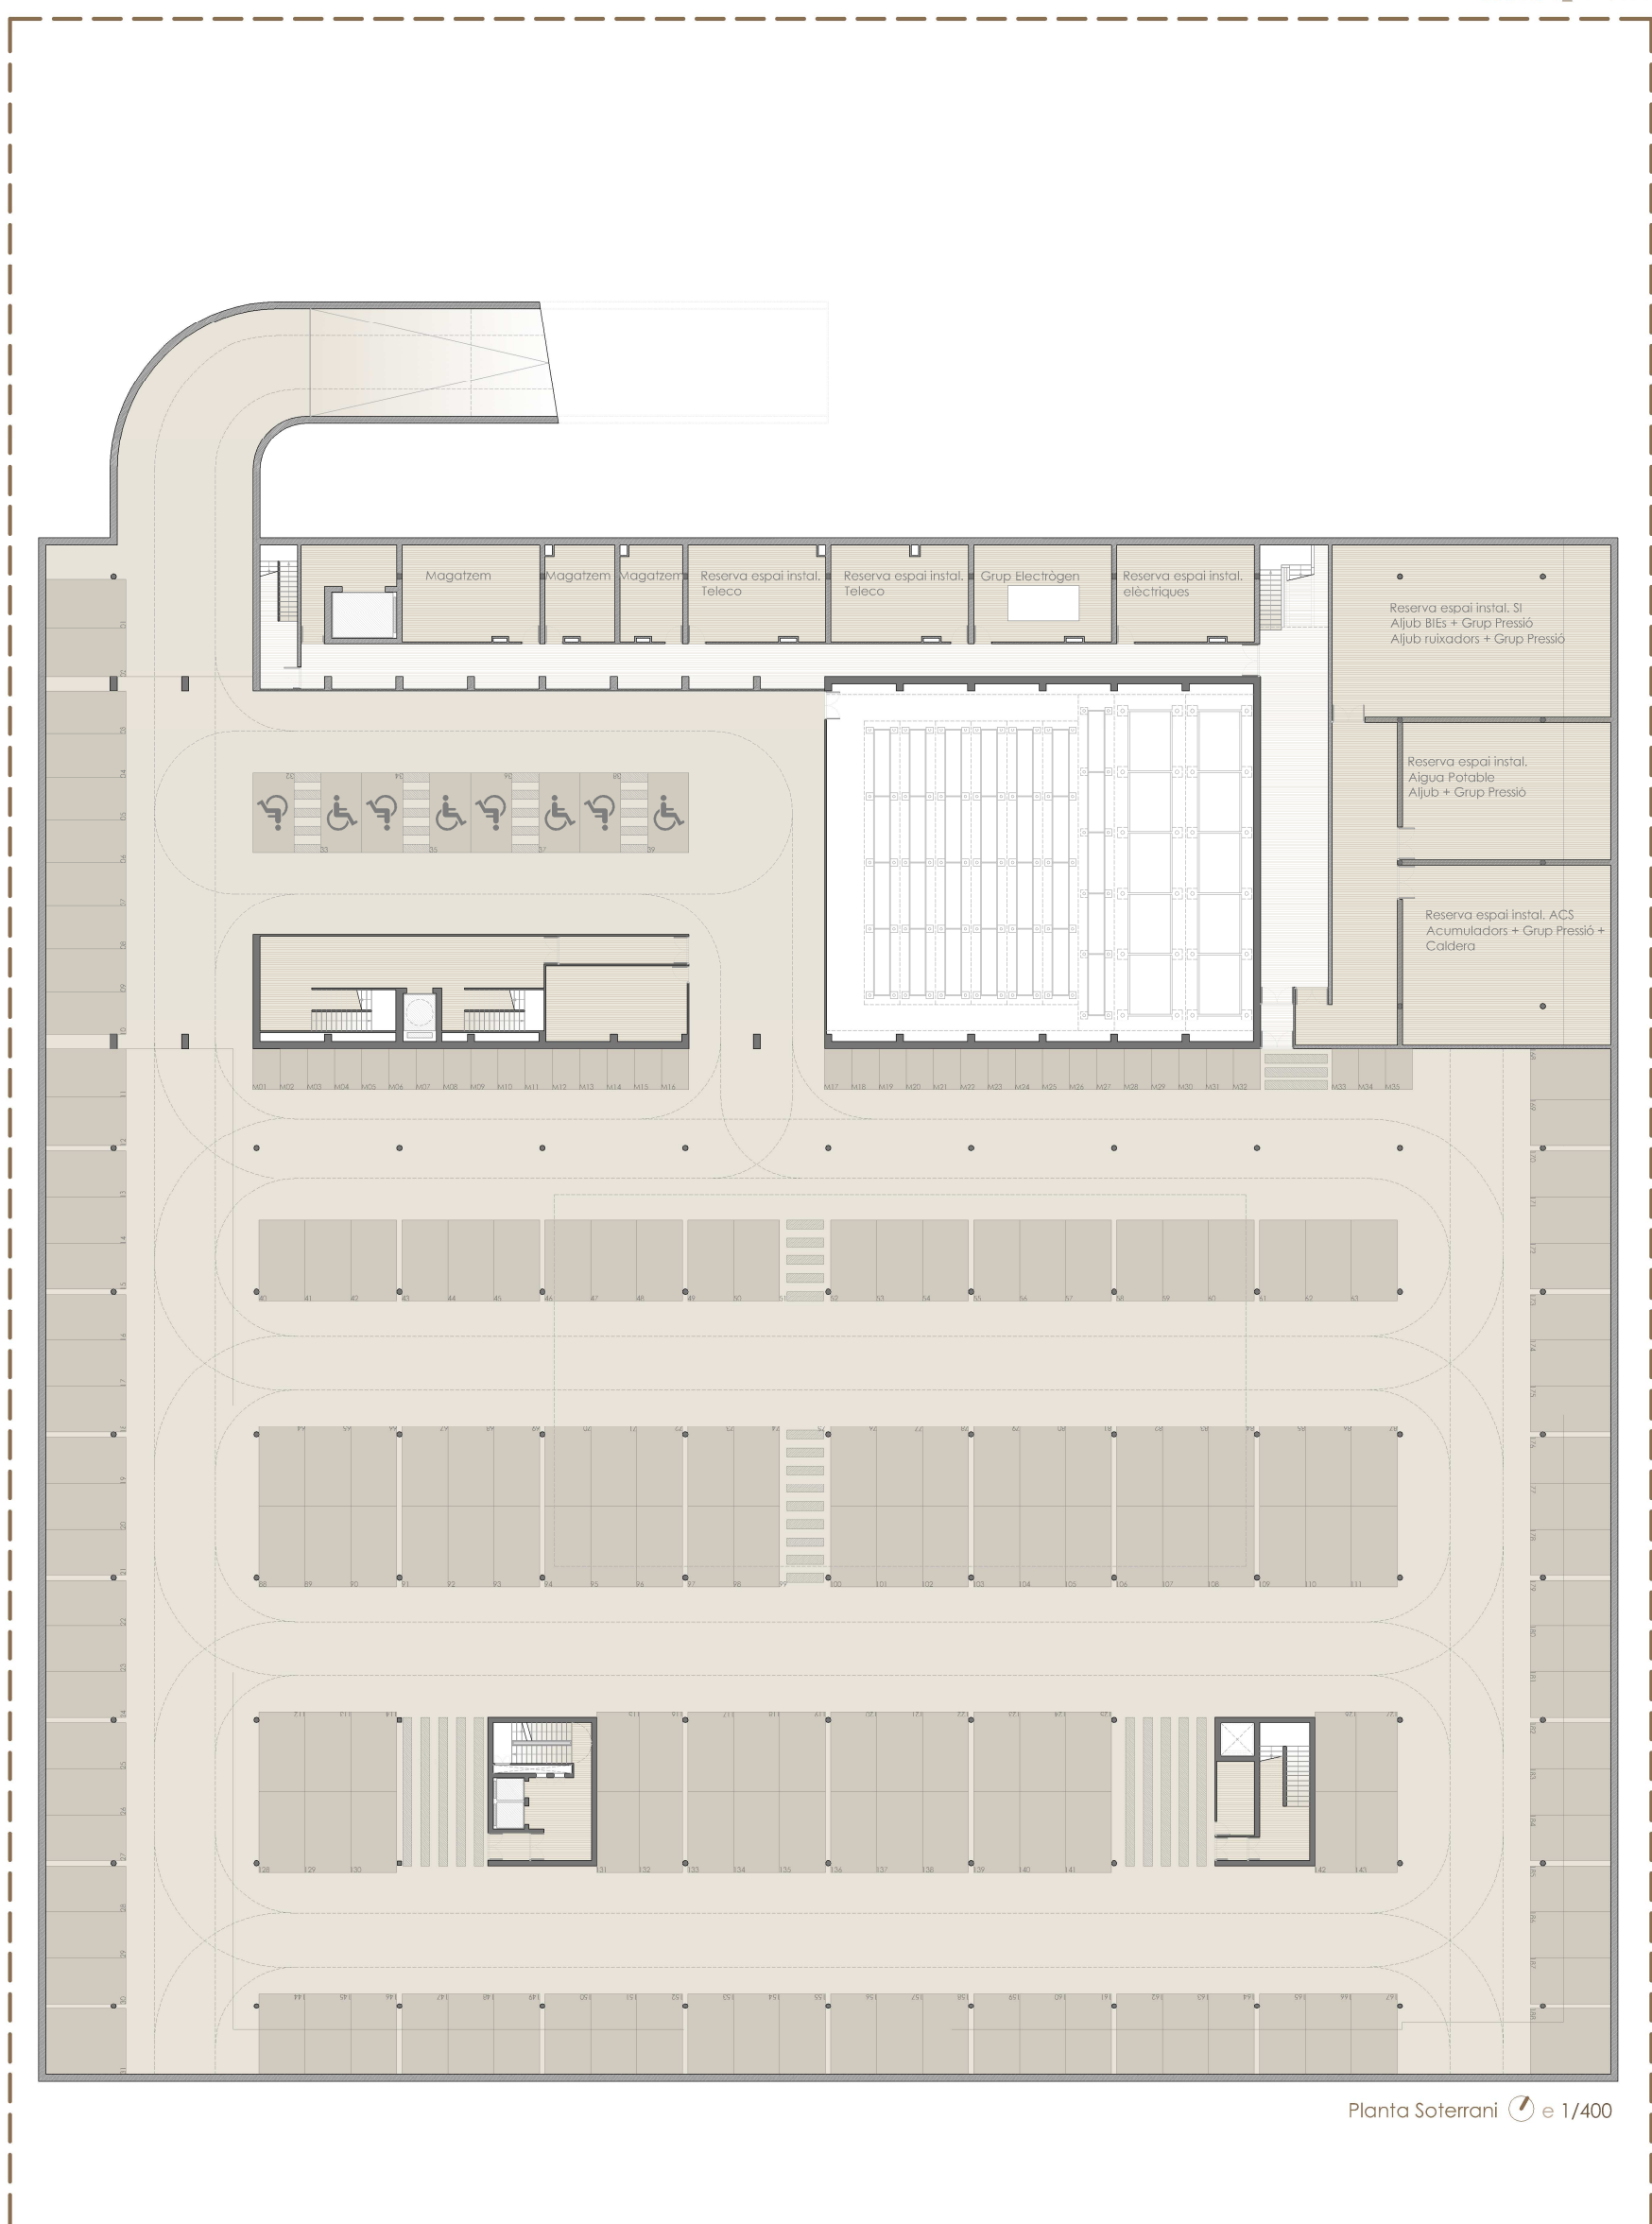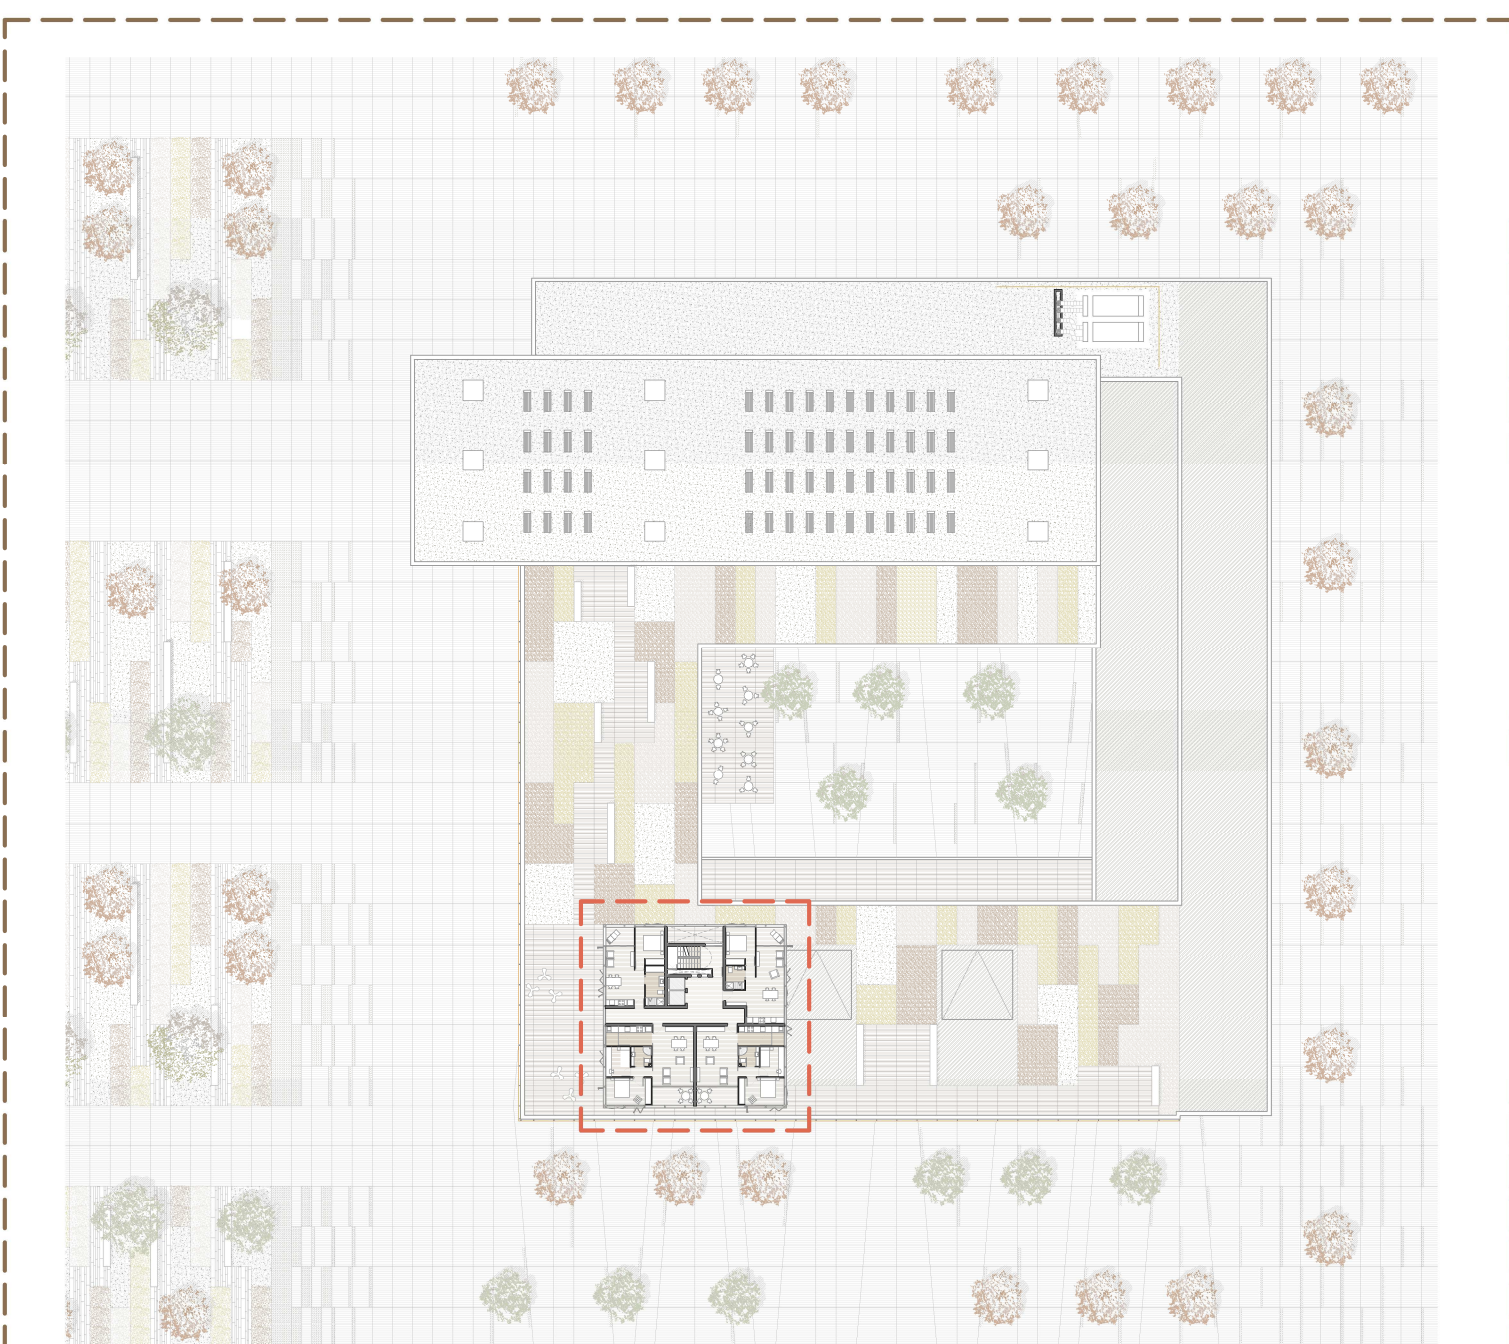

Planta Soterrani e 1/400

MOBILIARI




Cadria Barcelona_Mies van der Rohe
Repartides en pells grups al llarg del corredor generant zones de descans i relació entre els usuaris



Cadria serie 7_Jacobsen
En totes les zones on són necessàries cadres per al desenvolupament de les activitats, com la cafeteria, aules de seminaris, administració, etc.



Butaca tipus banqueta_Master Industrie
A l'auditori menut

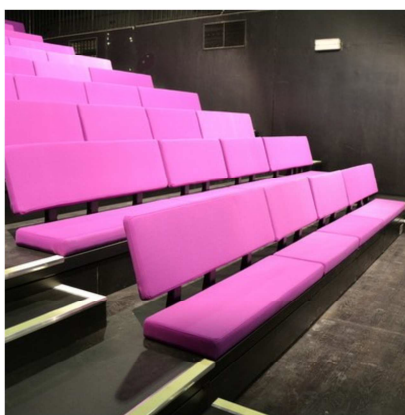

Butaca tipus banqueta_Master Industrie
A l'auditori menut




Butaca microllex_Figueras Seating
A l'auditori gran. Este sistema de butaques es plegable i possibilita el seu emmagatzematge baix la forma de l'escenari. Converteix d'esta manera la sala gran en sala polivalent

FALSOS SOSTRES



Luxalon® 808_Hunter Douglas

Sistema lineal de panells d'alumini de 80mm d'ample i cantells rectes, clipats en un suport i deixen una junta oberta de 20mm entre ells.
Se situa en el vestíbul de l'auditori

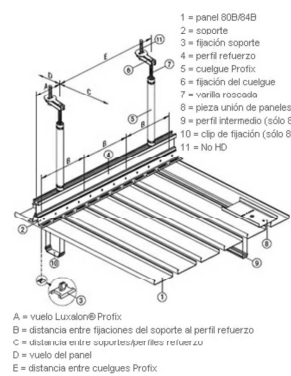


Listons de fusta_Hunter Douglas

Sistema lineal de fusta massissa sobre suport corbal amb fides de felle acústic, en fentrecarner. Ample llistó: 65,20 mm
Se situa als auditoris

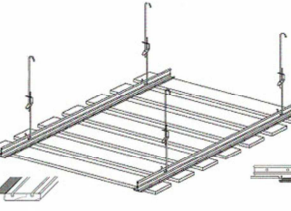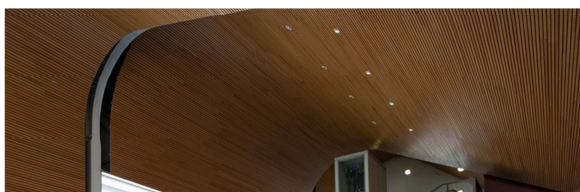


Sistema Grid_Hunter Douglas

Fals sostre obert uniforme. Llistons rectangulars de fusta massissa. Connectats en paral·lel amb tubs per a formar panells que es clipen als suports.
Se situa a les circulacions del Centre de Producció Musical

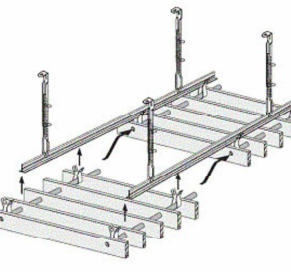


Bicoflex_Knauf

Sostre registrable de plaques d'escaiola de 60x60cm sobre perfilera vista.
Se situa a les zones servidors

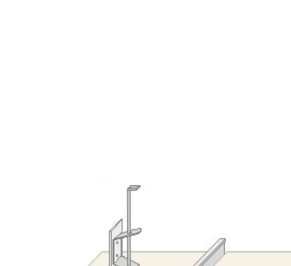


Siena OP_Armstrong

Fals sostre acústic de fibra mineral, blanc i acabat rugós. Plaques de 60 x 120 cm sobre perfilera vista

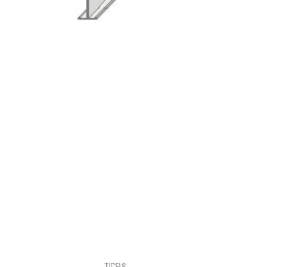

Panel Composite_Alucobond

Sistema 32-20: solapes de dimensions 200x80 cm clipades a la subestructura.
Se situa a les zones exteriors en continuïtat amb la façana de composite.

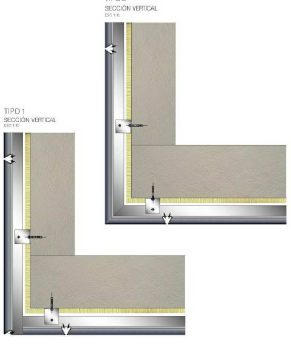

PAVIMENTS



Celcon Marfil_Porcelanosa
Dimensions 80x80 cm. En la majoria d'espais interiors



Tàlamo de fusta
De dimensions 100 x 16 cm. En les sales d'auditori



Família Inatada
Per a la plaça i els carrers exteriors