




Pepe Martínez Albors

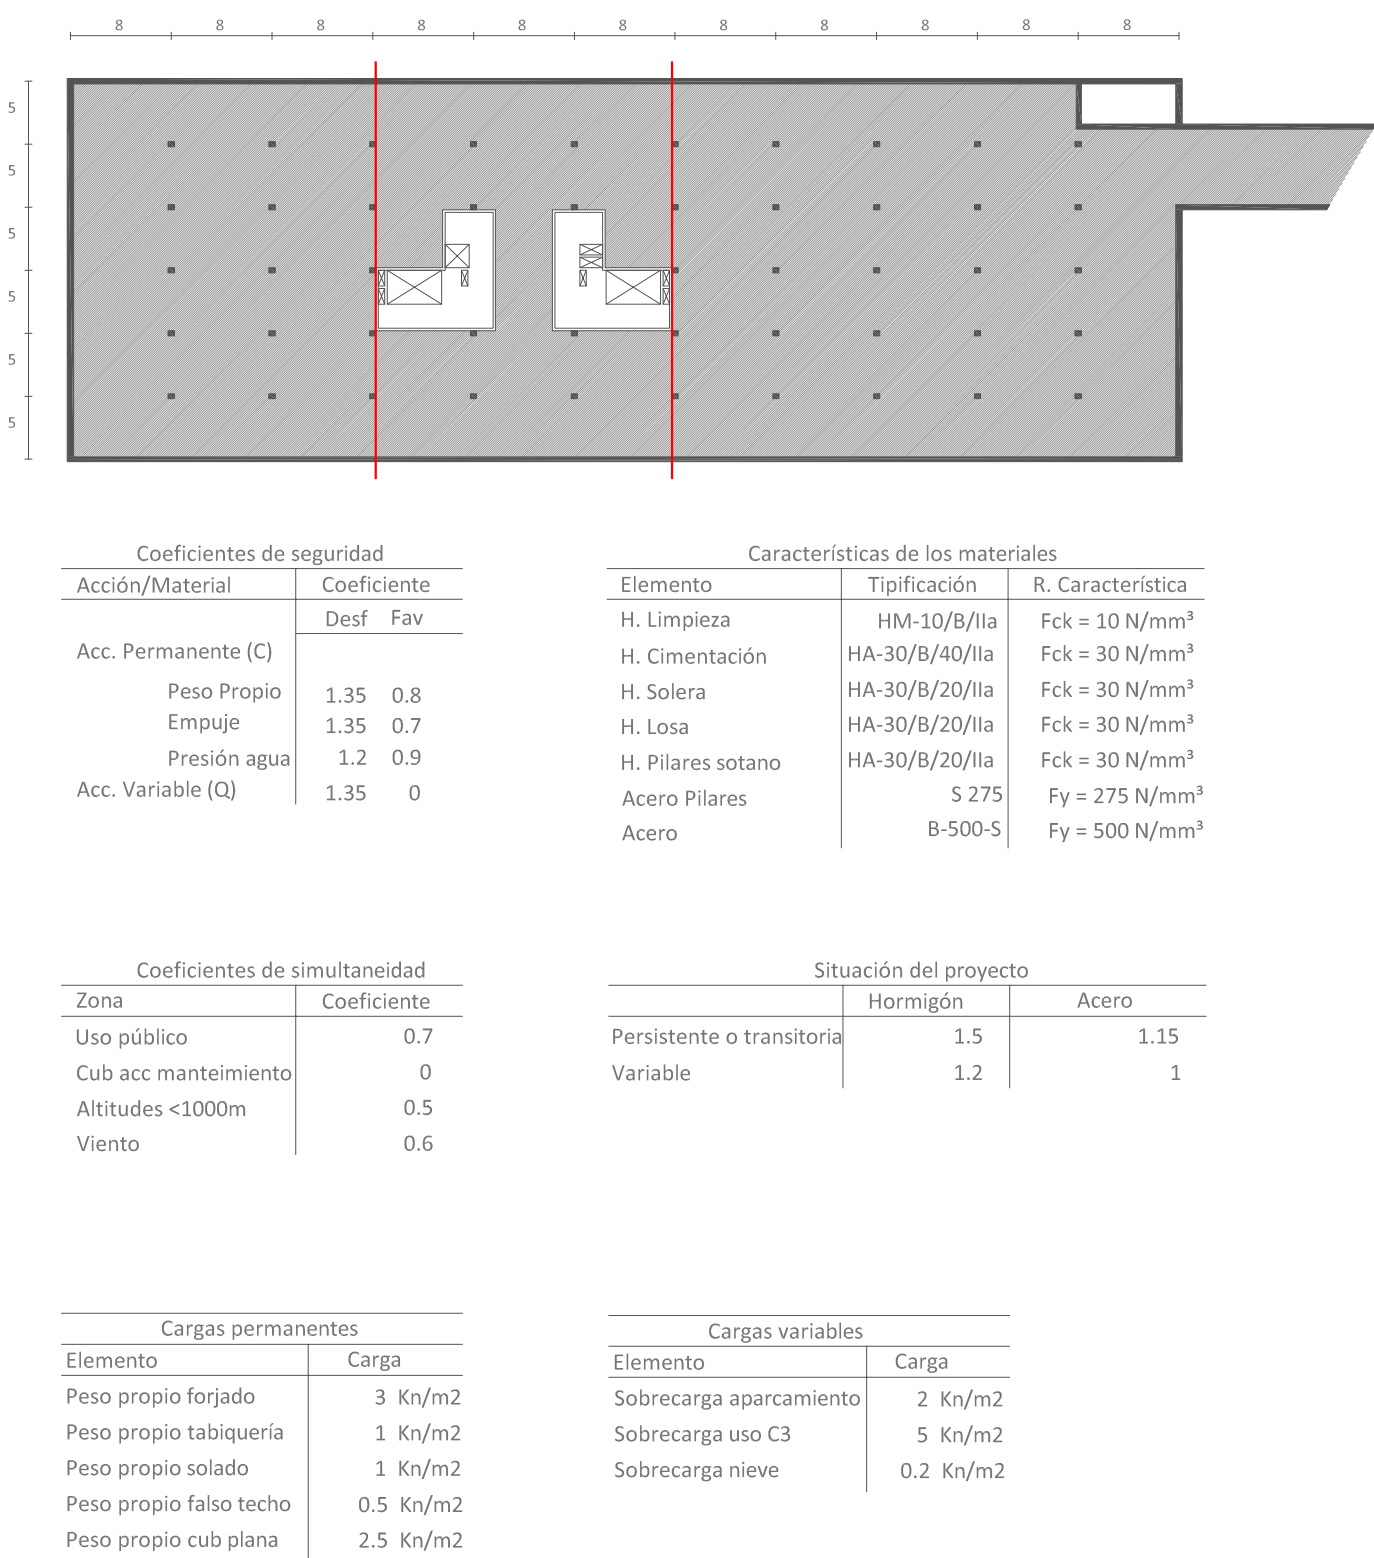

Análisis de estructura 1/600

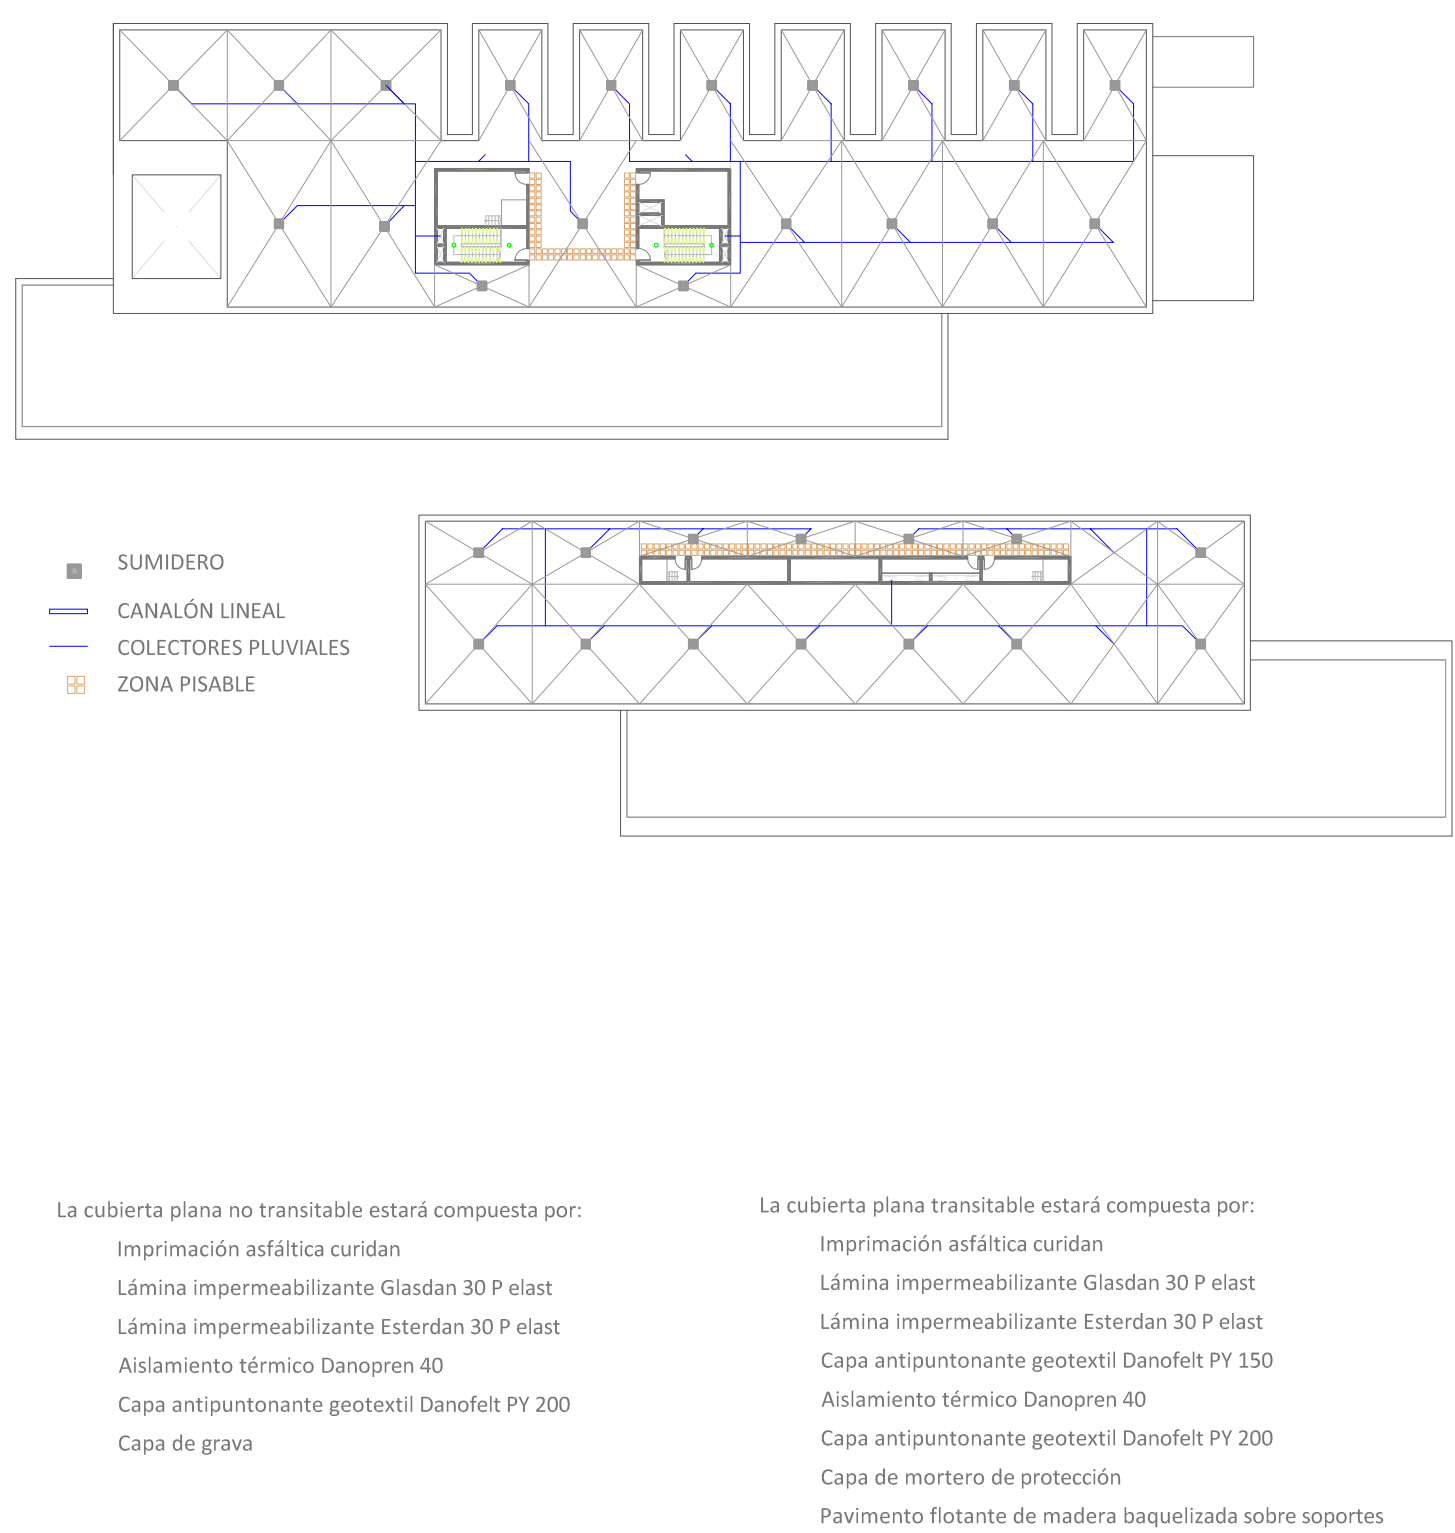

Análisis de instalaciones en planta 1/600

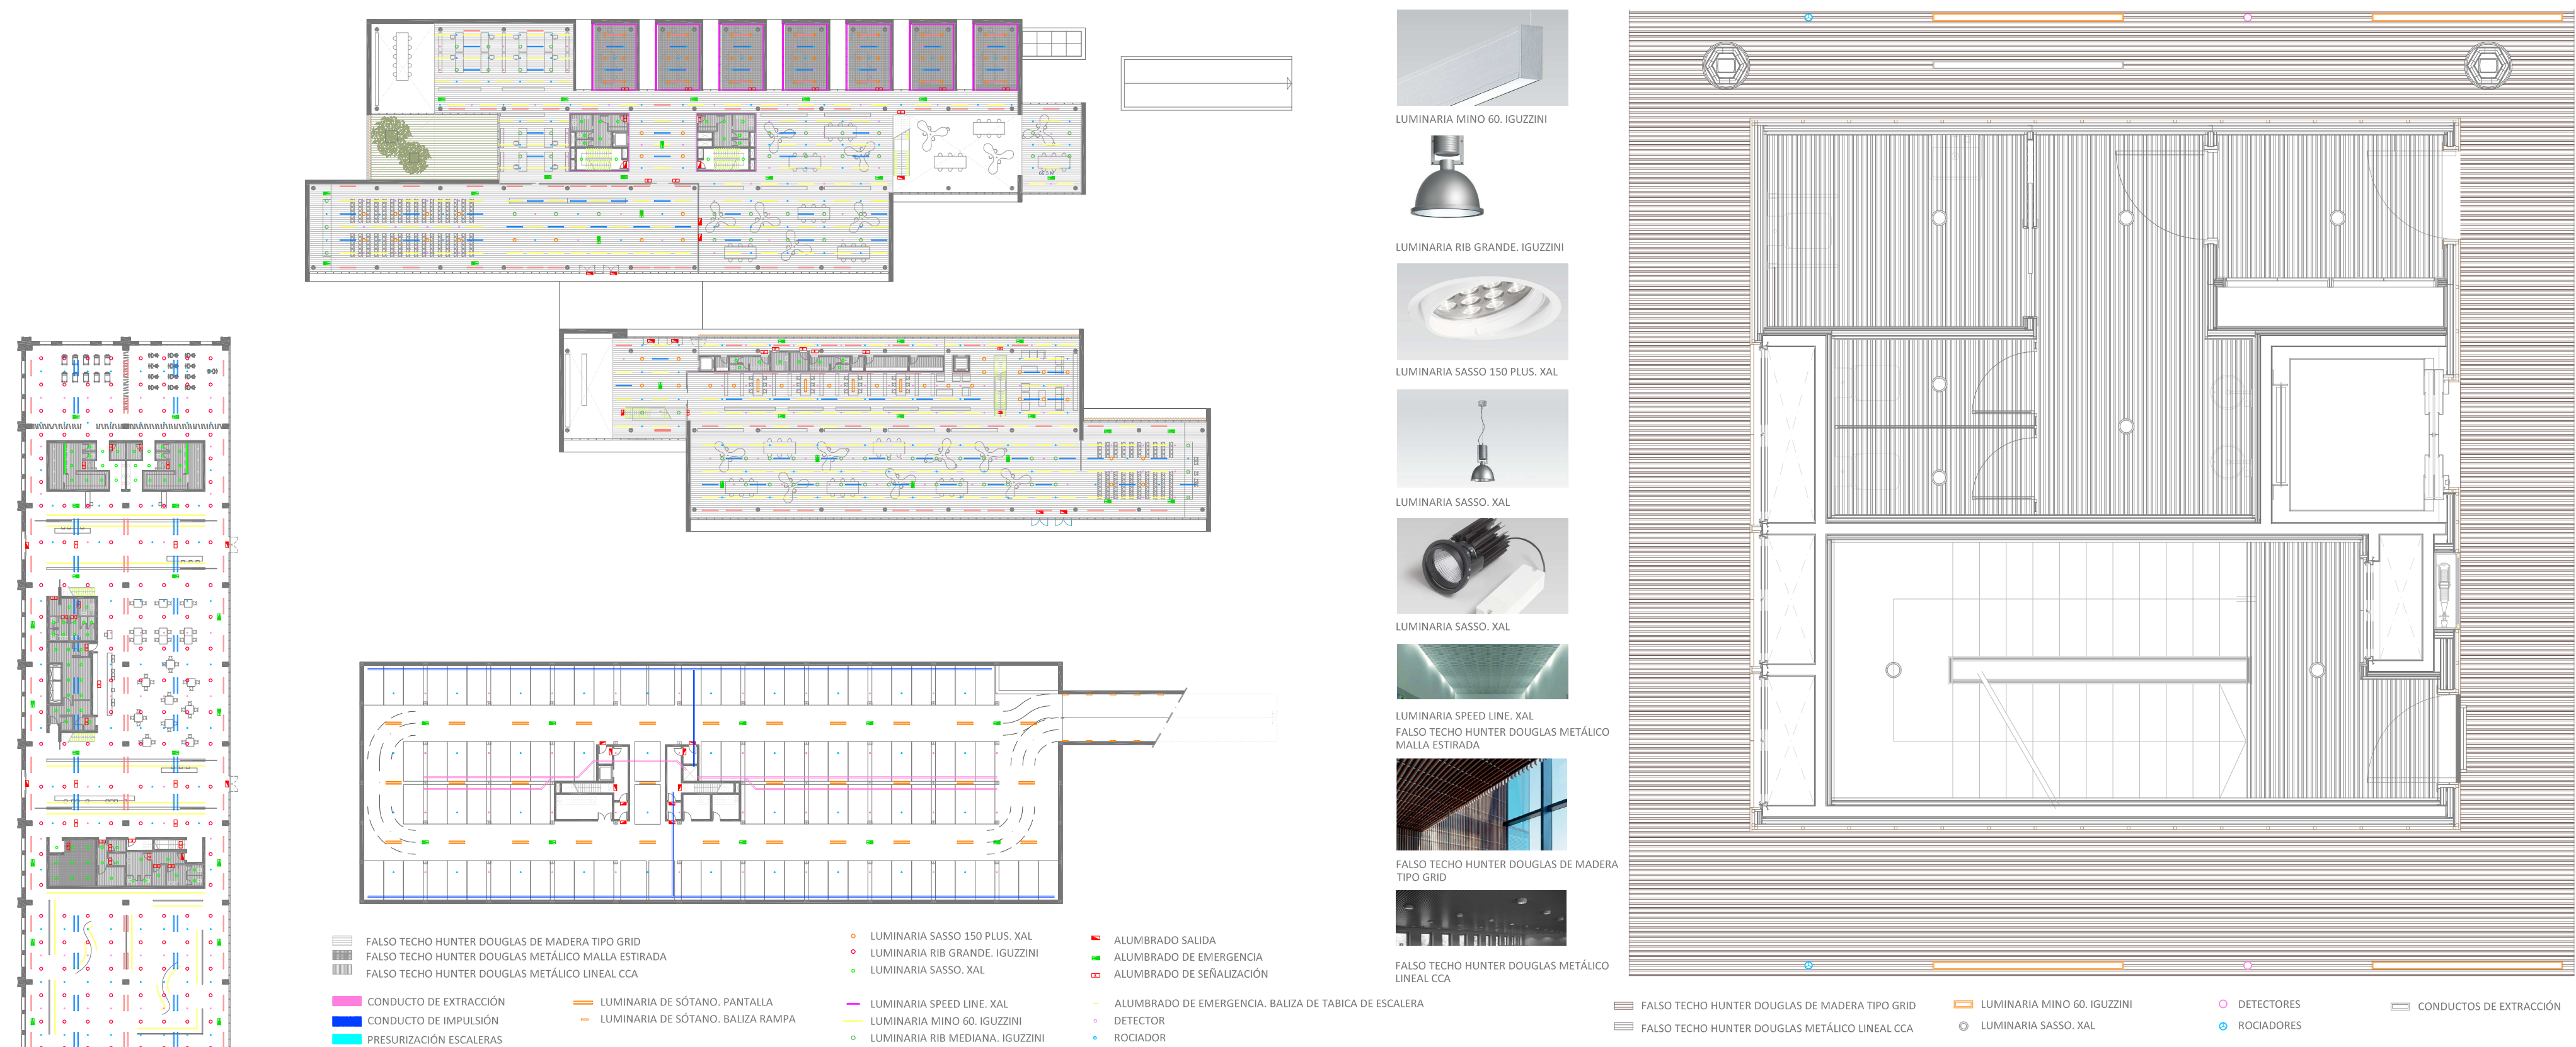

Detalle de planta de techos 1/50