


PLANTA SEGUNDA E. 1:200

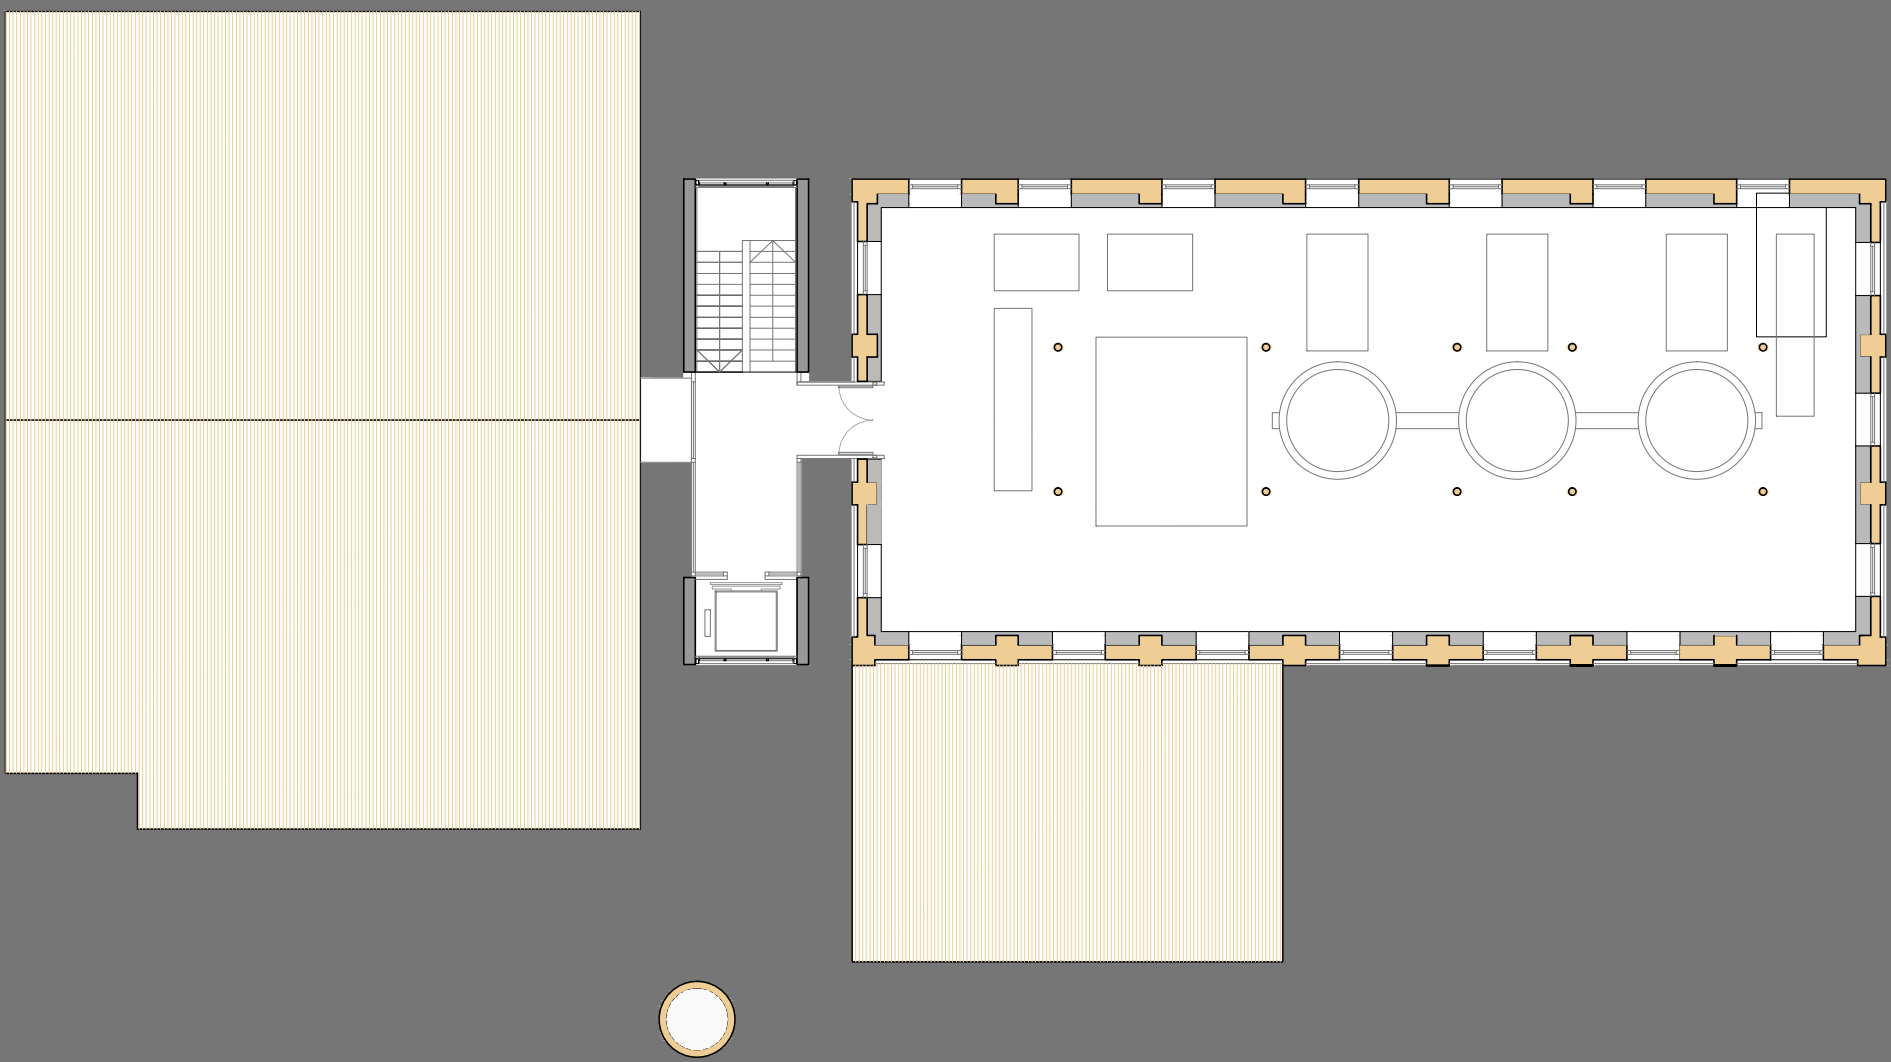

PLANTA TERCERA E. 1:200

## LEYENDA

C101: TEJA CURVA  
C102: IMPERMEABILIZACIÓN  
C103: AISLAMIENTO TÉRMICO PANEL TERMOCHIP  
C104: CERCHA DE MADERA  
C105: ANCLAJES METÁLICOS  
C106: ANCLAJE  
C107: LENGUETA DE DM  
C108: REFUERZO IMPERMEABILIZACIÓN  
C109: TEJA DE CUMBRERA  
C110: ZUNCHO PERIMETRAL DE MADERA

P01: PÉRFIL IPE 240  
P02: CHAPA GRECADA 1MM  
P03: HORMIGÓN ARMADO, FORJADO CHAPA COLABORANTE  
P04: PAVIMENTO CONTINUO AUTONIVELANTE  
P05: PERFIL L 50X50X5MM  
P06: CONECTOR CHAPA GRECADA  
P07: PERFIL L 45X45X5MM  
P08: SOPORTE METÁLICO BARANDILLA



SECCIÓN NAVE EXPOSICIONES Y TIENDA E. 1:200

